

# Homologatie Volley Belgium - Nationale 3

Geldig tot einde seizoen **2022 - 23**



Sporthal

## 't SPORTSTEKSKE

Club: **O-1443**



Parklaan 15

CSS OUTDOOR LIVING MEVOC MEERBEKE

**9400 Ninove**



### Wedstrijdomgeving

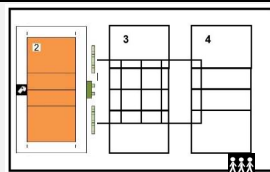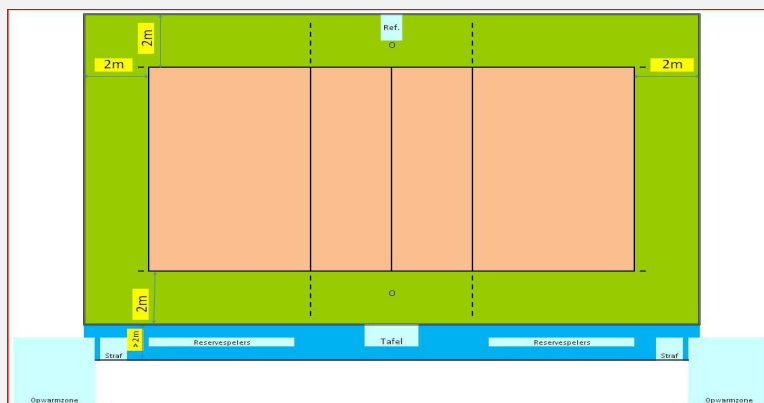

Te respecteren wedstrijdopstelling

In de speelzone mag er geen enkel obstakel aanwezig zijn.

Reeks: **NAT 3 - D -**

### Afmetingen

<b>Toeschouwers</b> Max. Toegelaten		<b>Lengte:</b>	42 m	Vrije zone speelveld (opslagzone)	minimum 2 m										
<b>Licht:</b>	421	<b>Breedte:</b>	38 m	Vrije zone speelveld	minimum 2 m										
<b>Vloer:</b>	Ondergrond: niet schokabsorberend Bekleding: synthetisch	<b>Hoogte:</b>	7,35 m	Vrije hoogte tot dakconstructie of eventuele obstakels in de wedstrijdzone van 22mx13m											
<b>Scorebord</b>	Handscorebord / Digitaal	Ruimte Administratie	ok	Kleedkamer ploegen	4										
<b>Verwarming</b>	ok	Ruimte dopingcontrole (+WC)	ok	Kleedkamer officials	3										
		Vereiste codes		1	2	3	4	5	6	7	8	9	10	11	12
		Homologatiecode veld: <b>2</b>		C	B	D	B	C	B	B	A	A	C	A	B

### Algemene Informatie (te respecteren tijdens de wedstrijd)

Tijdens de wedstrijden op terrein 2 kan er geen activiteit zijn op terrein 3


De verlichting is regelbaar : ze moet op de hoogste stand ingesteld worden

Dit homologatiebewijs vervalt als er wijzigingen aan de zaal gebeuren.

Indien er tijdens de wedstrijd aan de gestelde voorwaarden niet voldaan wordt, dient dit door de scheidsr en/of comm vermeld te worden op het wedstrijdblad.

### VEREISTE CODES Nat 3 H + D 2020

Code	OMSCHRIJVING HOMOLOGATIECODES
1	Vrije zone D min. 2 m naast zijlijn en achter achterlijn
2	Hoogte C min. 6,50 m
3	Verlichting E min. 300 lux
4	Vloer B Harde ondergrond met bekleding <b>zonder</b> schokabsorberend vermogen
5	Lijnen C Afbakeningslijnen met kruisende lijnen in andere kleuren
6	Palen B Palen met een vaste lengte (2,55m) met verplaatsbare bevestigingspunten.
7	Platform scheidsr B Vast scheidsrechtersplatform met zitmogelijkheid
8	Kleedk spelers B Afzonderlijke kleedkamer per ploeg met gezamenlijke douches
9	Kleedk scheidsr B Met enkel lavabo
10	EHBO C Aanwezigheid van verbanddoos, verplicht aanwezig op het terrein ( + defibrillator )
11	Verwarming A Minimum 16°C
12	Opw/strafzone B Opwarmingszone en strafzone naast wisselbank, niet afgebakend, beperkte ruimte.

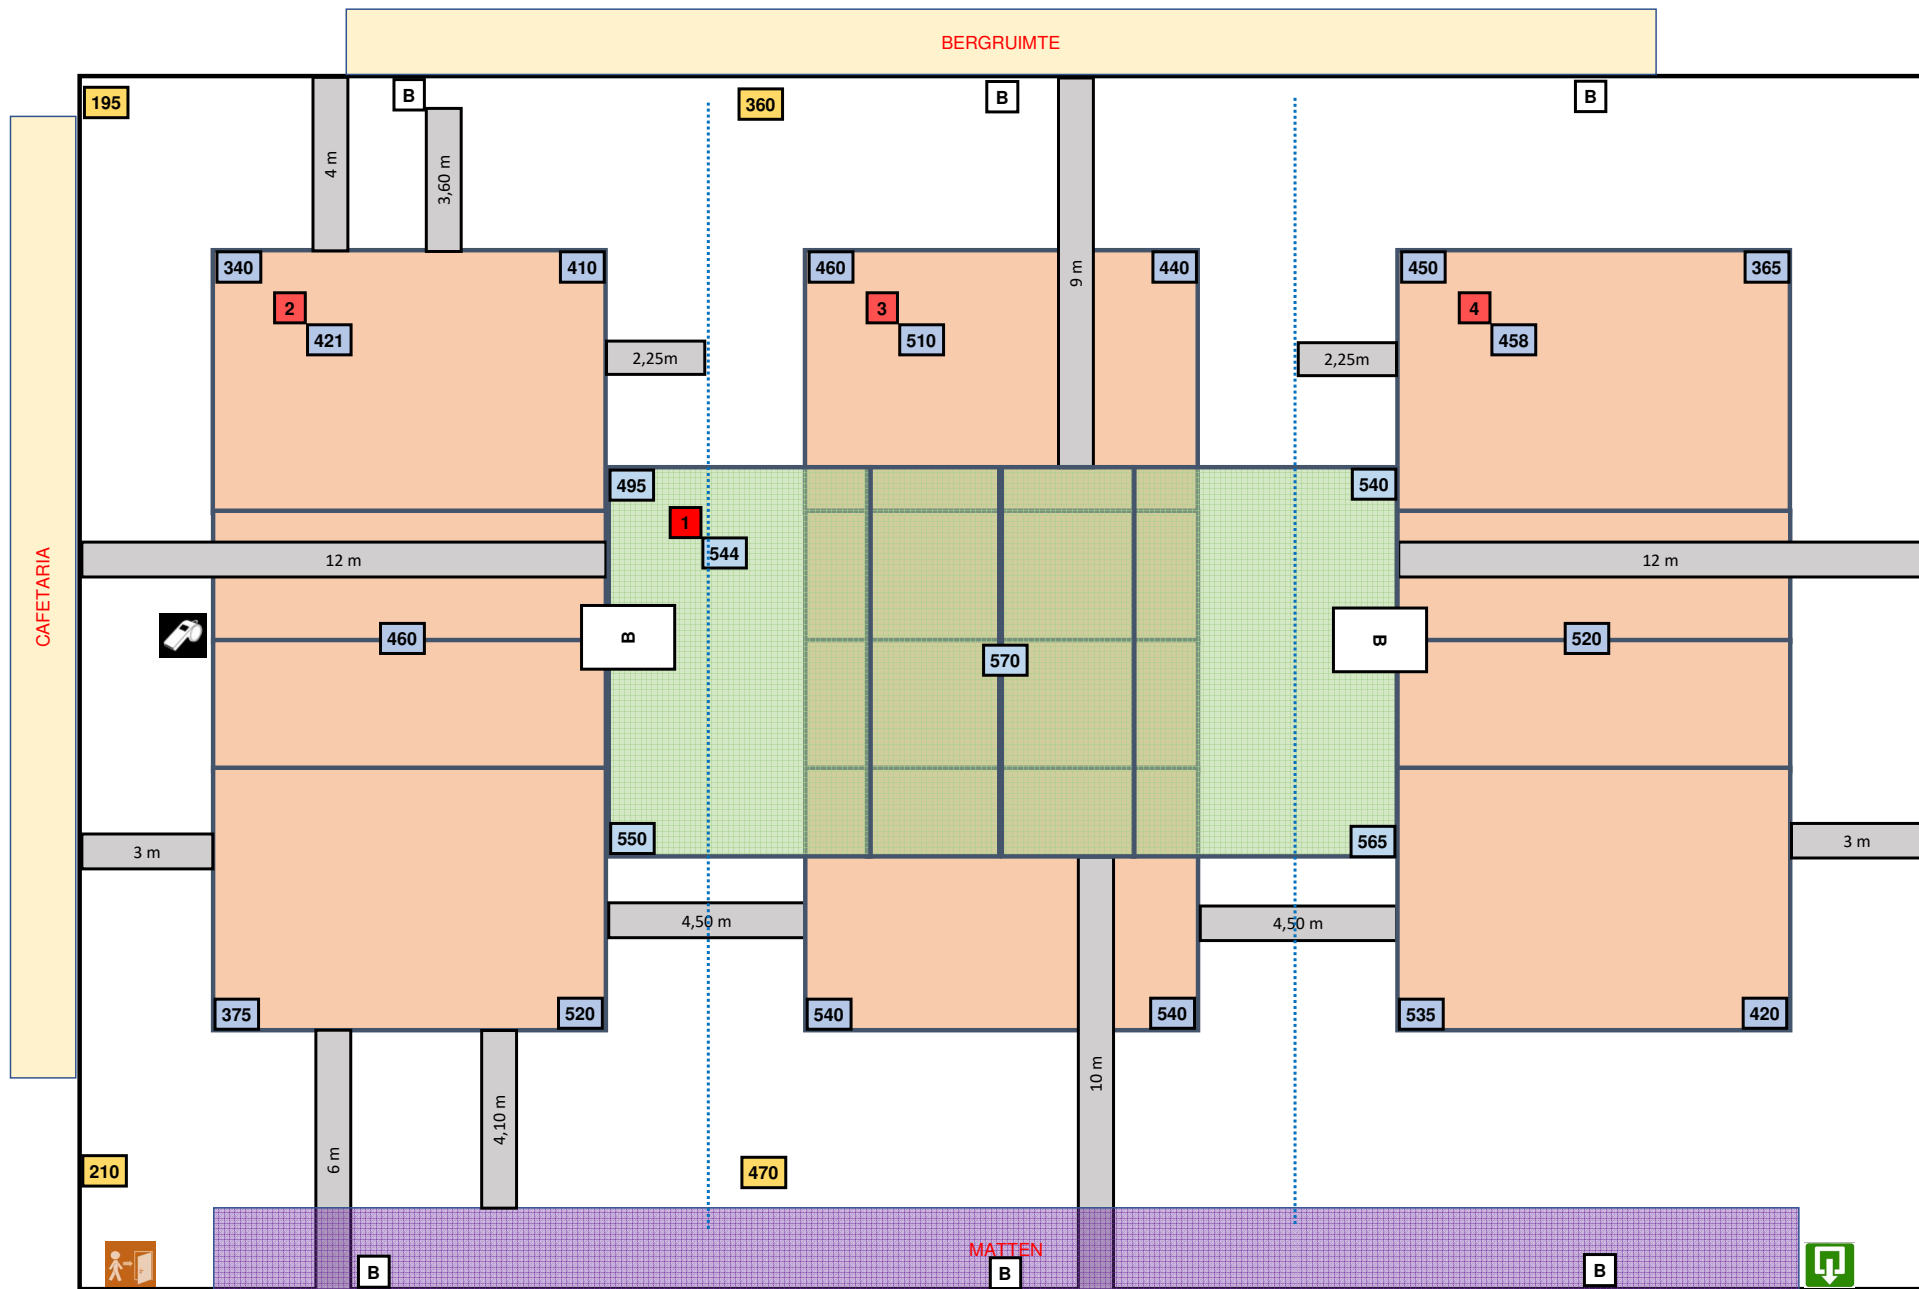

Basketbal borden op 7,35 m

Opgerolde gordijnen op 7,10 m