

Homologatie Volley Belgium - LIGA Dames

Geldig tot einde seizoen

2022 - 23



Sporthal:

Mr. V. ARENA

Club: **W-0116**


Sportparklaan 6

HERMES REKKENSHOP OOSTENDE


8400 Oostende



Wedstrijdopstelling

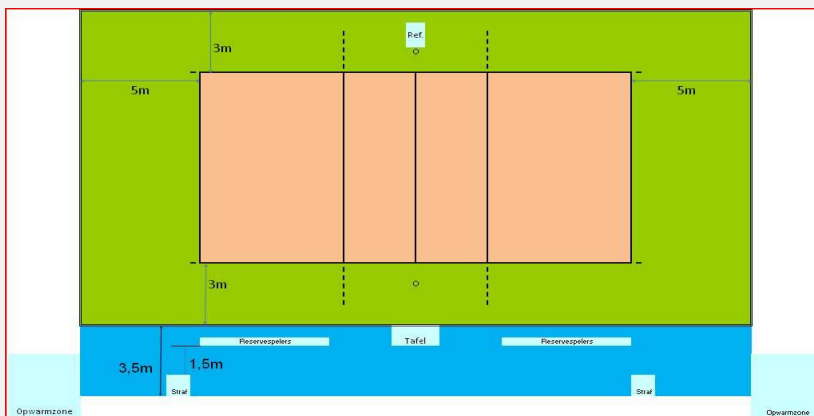

In de speelzone mag er geen enkel obstakel aanwezig zijn.
Geen andere manifestaties toegelaten in de sporthal tijdens de wedstrijd
Enkel toegelaten te spelen op het centrale terrein

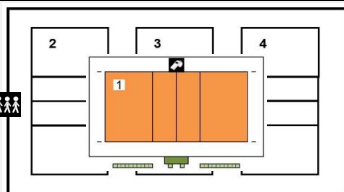

Te respecteren wedstrijdopstelling

Afmetingen

				Links	Rechts
				A	B
Toeschouwers Max. Toegelaten	+/-550 zitpl.	Lengte:	47,20 m	Vrije zone speelveld Zone tot toeschouwers	6,5 m geen
Pers:		Breedte:	37,50 m	Vrije zone speelveld Zone officiële Zone tot toeschouwers	6,5 m geen 4,2 m 4,3 m 5,4 m
Licht:	720	Hoogte:	8,40 m	Vrije hoogte tot dakconstructie of eventuele obstakels in de wedstrijdzone van 28mx15m	
Vloer:	Ondergrond: schokabsorberend Bekleding: synthetisch	Scorebord	ok	Ruimte Administratie	ok
Scorebord	ok	Verwarming	ok	Ruimte dopingcontrole (+WC)	ok
Verwarming	ok	Geluidsinstallatie	ok	Kleedkamer ploegen	6
Geluidsinstallatie	ok			Kleedkamer officials	2
				Kleedkamer andere	

Vereiste codes	1	2	3	4	5	6	7	8	9	10	11	12
B	B	B	A	B	B	B	B	A	A	C	A	A
Homologatiecode zaal	B	B	C	A	B	B	B	A	A	B	A	A

Algemene Informatie (te respecteren tijdens de wedstrijd)

Opwarming en strafzone: deze worden tijdens de wedstrijd afgebakend met matten.

OVERGANGSMAATREGELEN VAN TOEPASSING !


6- Palen : Vaste palen van 2,65 m lang, in te korten tot 2,55 m

Dit homologatiebewijs vervalt als er wijzigingen aan de zaal gebeuren.

Indien er tijdens de wedstrijd aan de gestelde voorwaarden niet voldaan wordt, dient dit door de scheidsr en/of comm vermeld te worden op het wedstrijdblad.

VEREISTE CODES Liga H + D 2020

Code	OMSCHRIJVING HOMOLOGATIECODES
1	Vrije zone B min. 3 m naast zijlijn en 5 m achter achterlijn
2	Hoogte B min. 7 m
3	Verlichting B min. 750 lux
4	Vloer A Harde ondergrond met schokabsorberende vloerconstructie
5	Lijnen B Speelveld andere kleur dan vrije zone (andere lijnen aanwezig)
6	Palen B Palen met een vaste lengte (2,55m) met verplaatsbare bevestigingspunten.
7	Platform scheidsr B Vast scheidsrechtersplatform met zitmogelijkheid
8	Kleedk spelers A Afzonderlijke kleedkamer per ploeg met douches
9	Kleedk scheidsr A Met douche
10	EHBO C Aanwezigheid van verbanddoos, verplicht aanwezig op het terrein (+ defibrillator)
11	Verwarming A Minimum 16°C
12	Opw/strafzone A Opw. zone 3x3m en strafzone 1x1m met 2 stoelen achter wisselbank, afgebakend.

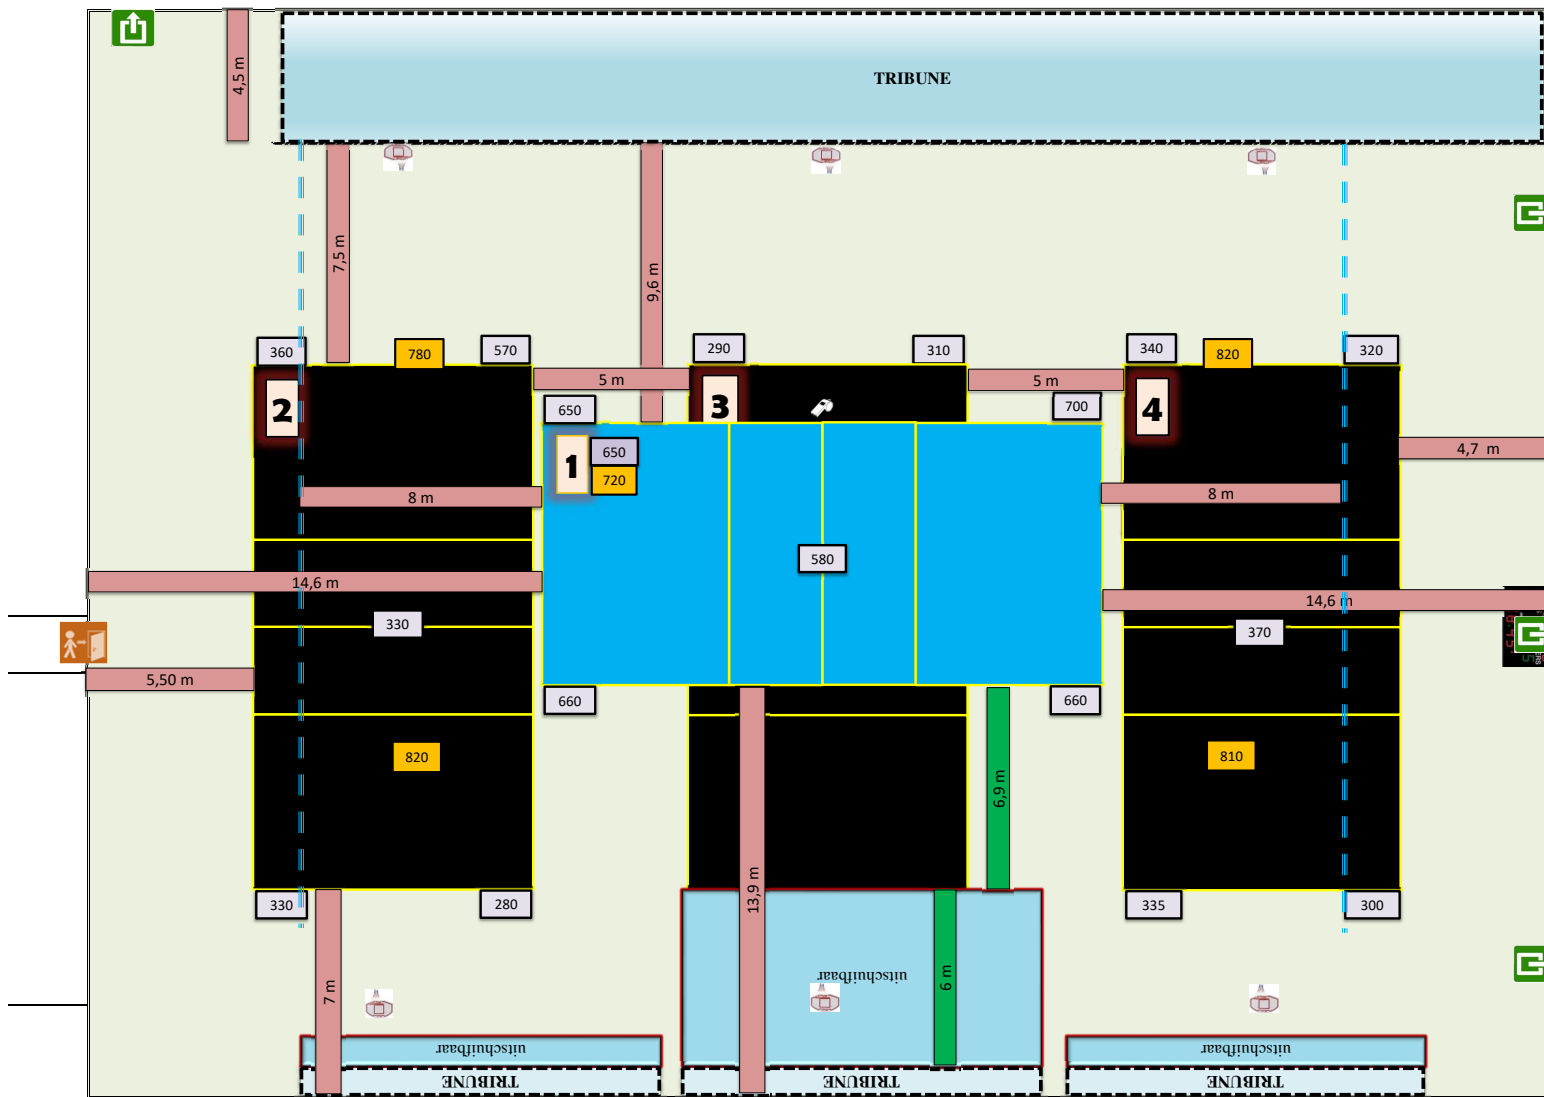

Verlichting gemeten op maximaal vermogen (stand europese wedstrijden)

Tribunes worden uitgeschoven tot achterlijn dwarsterreinen

