

Homologatie Volley Belgium - LIGA Dames

Geldig tot einde
seizoen

2022 - 23



Sporthal:

ARENA



Club: AA-2304

Arenaplein 1

INTERFREIGHT BRABO ANTWERP VT

2100 Deurne

Wedstrijdomgeving

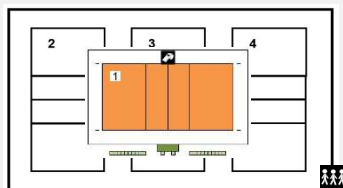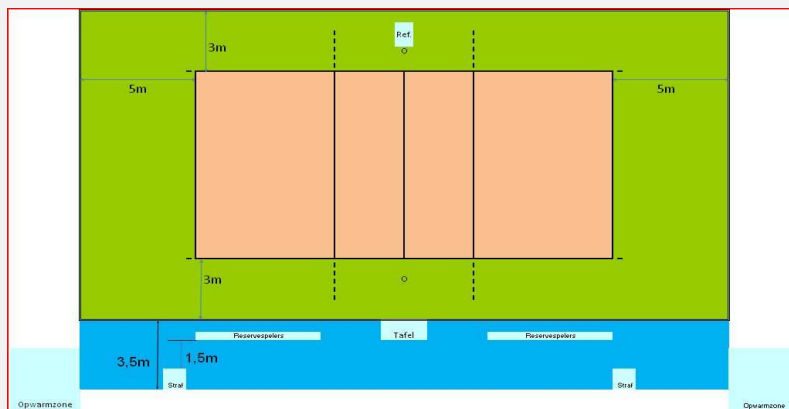

Te respecteren wedstrijdopstelling

In de speelzone mag er geen enkel obstakel aanwezig zijn.
Geen andere manifestaties toegelaten in de sporthal tijdens de wedstrijd
Enkel toegelaten te spelen op het centrale terrein

Afmetingen

				Links	Rechts								
				A	B								
Toeschouwers Max. Toegelaten	1450	Lengte:	42,8 m	Vrije zone speelveld	7 m	7 m							
				Zone tot toeschouwers	1m	1m							
Pers:		Breedte:	24 m	Scheidsr.	5m	Officiëlen							
				Vrije zone speelveld	5m	5m							
Licht:	1224	Hoogte:	13,7 m	Zone officials	2,5m	2,5m							
				Zone tot toeschouwers	5m	2,5m							
Vloer:	Ondergrond: schokabsorberend Bekleding: parket	Vrije hoogte tot dakconstructie of eventuele obstakels in de wedstrijdzone van 28mx15m											
Scorebord	2 x digitaal	Ruimte Administratie	ok	Kleedkamer ploegen	3								
Verwarming	ok	Ruimte dopingcontrole (+WC)	kleedkamer	Kleedkamer officials	2								
Geluidsinstallatie	ok			Kleedkamer andere	2								
Vereiste codes		1	2	3	4	5	6	7	8	9	10	11	12
Homologatiecode zaal		B	B	B	A	B	B	B	A	A	C	A	A
		A	A	A	A	B	A	A	A	A	B	A	A


Algemene Informatie (te respecteren tijdens de wedstrijd)

Dit homologatiebewijs vervalt als er wijzigingen aan de zaal gebeuren.

Indien er tijdens de wedstrijd aan de gestelde voorwaarden niet voldaan wordt, dient dit door de scheidsr en/of comm vermeld te worden op het wedstrijdblad.

VEREISTE CODES Liga H + D 2020

Code	OMSCHRIJVING HOMOLOGATIECODES
1	Vrije zone B min. 3 m naast zijlijn en 5 m achter achterlijn
2	Hoogte B min. 7 m
3	Verlichting B min. 750 lux
4	Vloer A Harde ondergrond met schokabsorberende vloerconstructie
5	Lijnen B Speelveld andere kleur dan vrije zone (andere lijnen aanwezig)
6	Palen B Palen met een vaste lengte (2,55m) met verplaatsbare bevestigingspunten.
7	Platform scheidsr B Vast scheidsrechtersplatform met zitmogelijkheid
8	Kleedk spelers A Afzonderlijke kleedkamer per ploeg met douches
9	Kleedk scheidsr A Met douche
10	EHBO C Aanwezigheid van verbanddoos, verplicht aanwezig op het terrein (+ defibrillator)
11	Verwarming A Minimum 16°C
12	Opw/strafzone A Opw. zone 3x3m en strafzone 1x1m met 2 stoelen achter wisselbank, afgebakend.

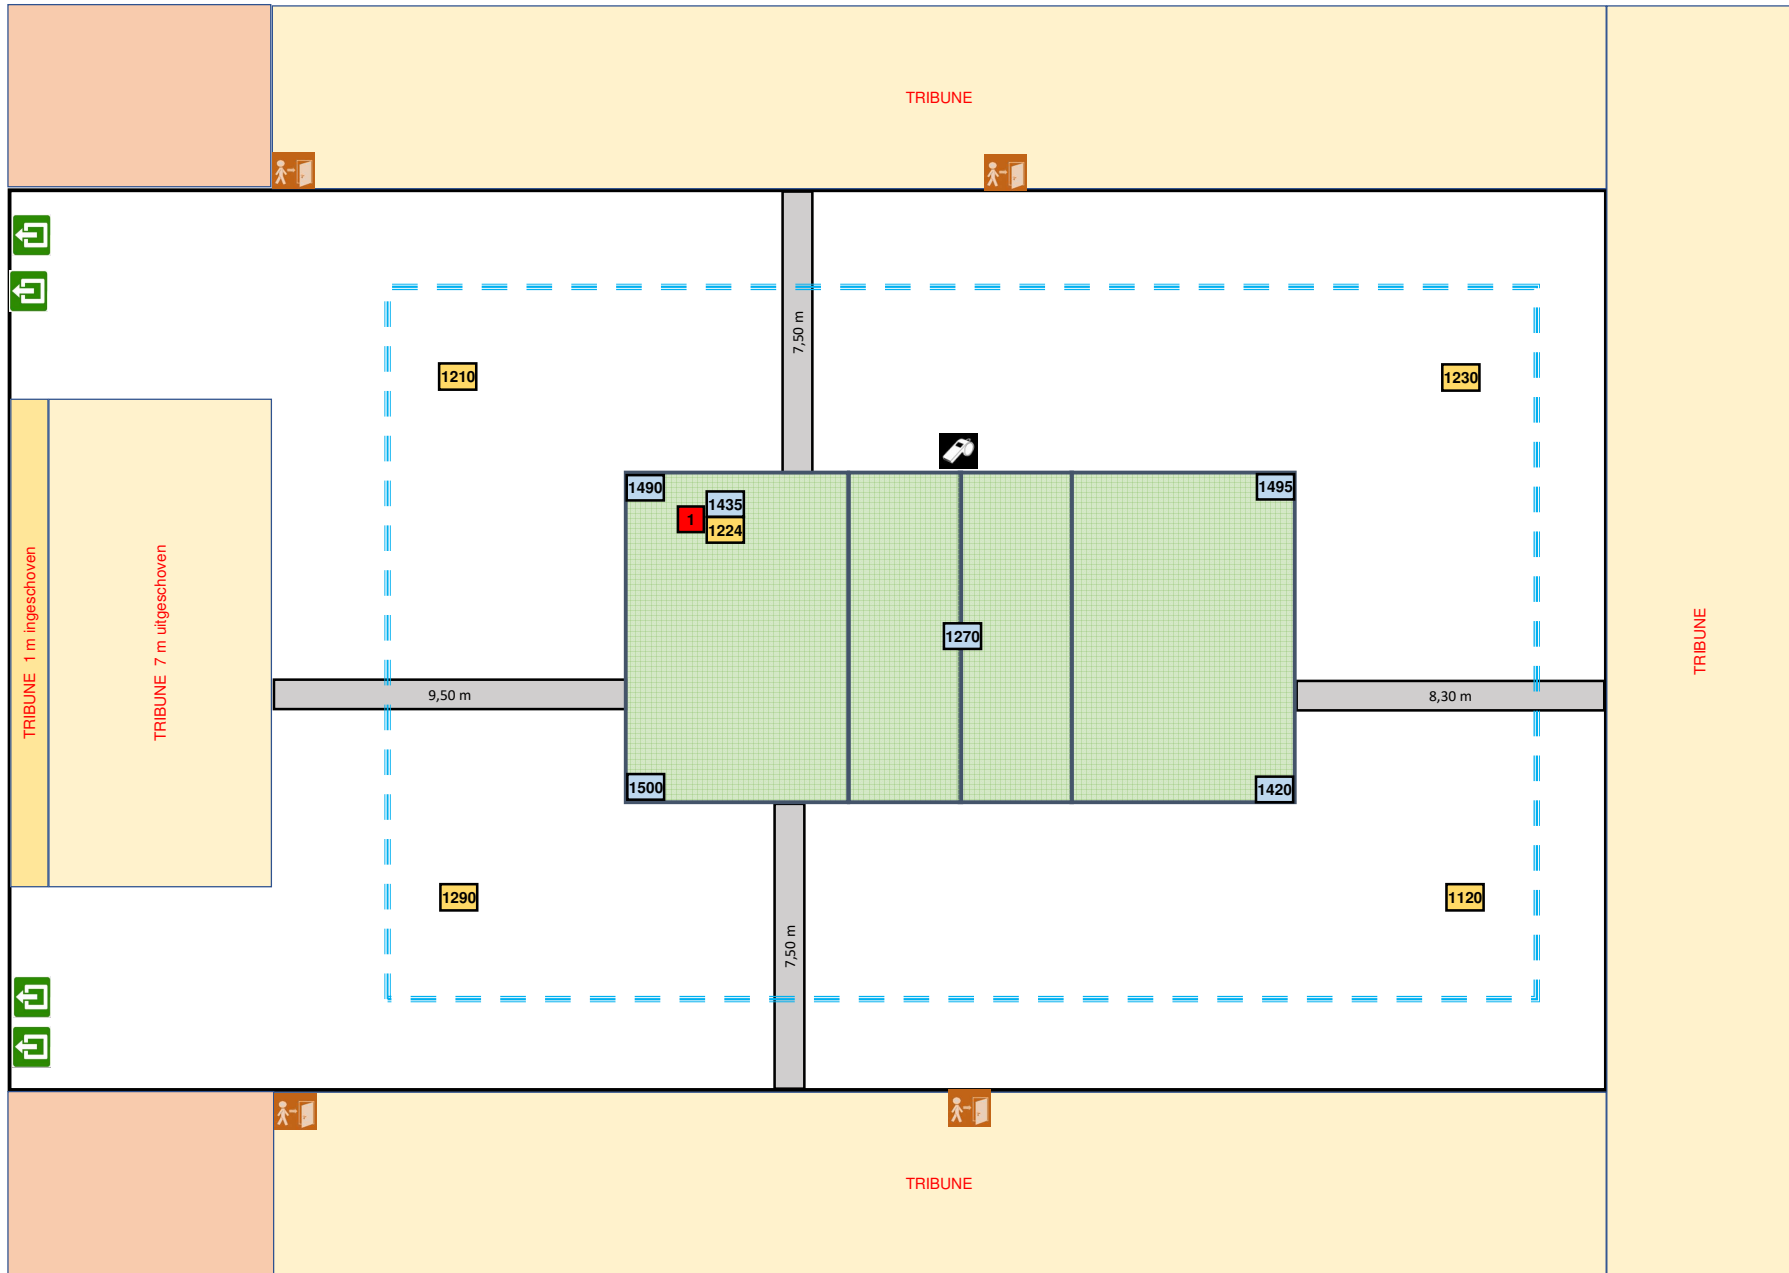

Lichtmeting vrije zone T1 = 3 / 5 m