



Sporthal:



ARCADE - ALPHA HAL

Club: **L-2321**
JARACO LVL GENK

Emiel Van Dorenlaan 144
3600 Genk



Wedstrijdomgeving

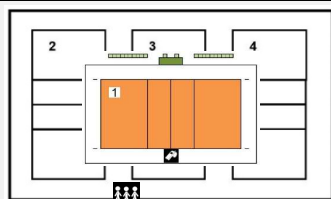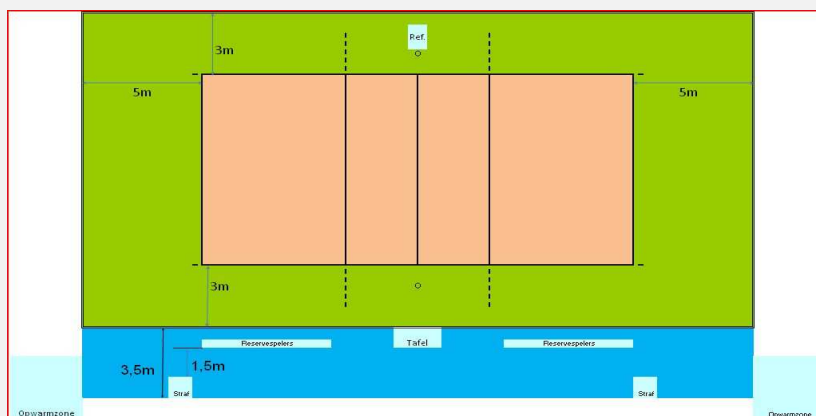

Te respecteren wedstrijdopstelling

In de speelzone mag er geen enkel obstakel aanwezig zijn.
Geen andere manifestaties toegelaten in de sporthal tijdens de wedstrijd
Enkel toegelaten te spelen op het centrale terrein

		Afmetingen				Links	Rechts
						A	B
Toeschouwers Max. Toegelaten	750	Lengte:	52,90 m	Vrije zone speelveld	5 m	5 m	
				Zone tot toeschouwers	4,40 m	4,90 m	
Pers:		Breedte:	32,40 m	Vrije zone speelveld	3 m	3 m	
Licht:	823			Zone officials	3 m	4,70 m	
				Zone tot toeschouwers	3,60 m	geen	
Vloer:	schokabsorberende parketvloer	Hoogte:	9 m	Vrije hoogte tot dakconstructie of eventuele obstakels in de wedstrijdzone van 28mx15m			
Scorebord	electronisch	Ruimte Administratie	lokaal op verdieping	Kleedkamer ploegen	12		
Verwarming	ok	Ruimte dopingcontrole (+WC)		Kleedkamer officials	4		
Geluidsinstallatie	ok			Kleedkamer andere			


Vereiste codes	1	2	3	4	5	6	7	8	9	10	11	12
		B	B	B	A	B	B	B	A	A	C	A
Homologatiecode zaal	B	A	B	A	B	B	B	A	A	B	A	A

Algemene Informatie (te respecteren tijdens de wedstrijd)

Dit homologatiebewijs vervalt als er wijzigingen aan de zaal gebeuren.

Indien er tijdens de wedstrijd aan de gestelde voorwaarden niet voldaan wordt, dient dit door de scheidsr en/of comm vermeld te worden op het wedstrijdblad.

VEREISTE CODES Liga H + D 2020			
Code			OMSCHRIJVING HOMOLOGATIECODES
1	Vrije zone	B	min. 3 m naast zijlijn en 5 m achter achterlijn
2	Hoogte	B	min. 7 m
3	Verlichting	B	min. 750 lux
4	Vloer	A	Harde ondergrond met schokabsorberende vloerconstructie
5	Lijnen	B	Speelveld andere kleur dan vrije zone (andere lijnen aanwezig)
6	Palen	B	Palen met een vaste lengte (2,55m) met verplaatsbare bevestigingspunten.
7	Platform scheidsr	B	Vast scheidsrechtersplatform met zitmogelijkheid
8	Kleedk spelers	A	Afzonderlijke kleedkamer per ploeg met douches
9	Kleedk scheidsr	A	Met douche
10	EHBO	C	Aanwezigheid van verbanddoos, verplicht aanwezig op het terrein (+ defibrillator)
11	Verwarming	A	Minimum 16°C
12	Opw/strafzone	A	Opw. zone 3x3m en strafzone 1x1m met 2 stoelen achter wisselbank, afgebakend.

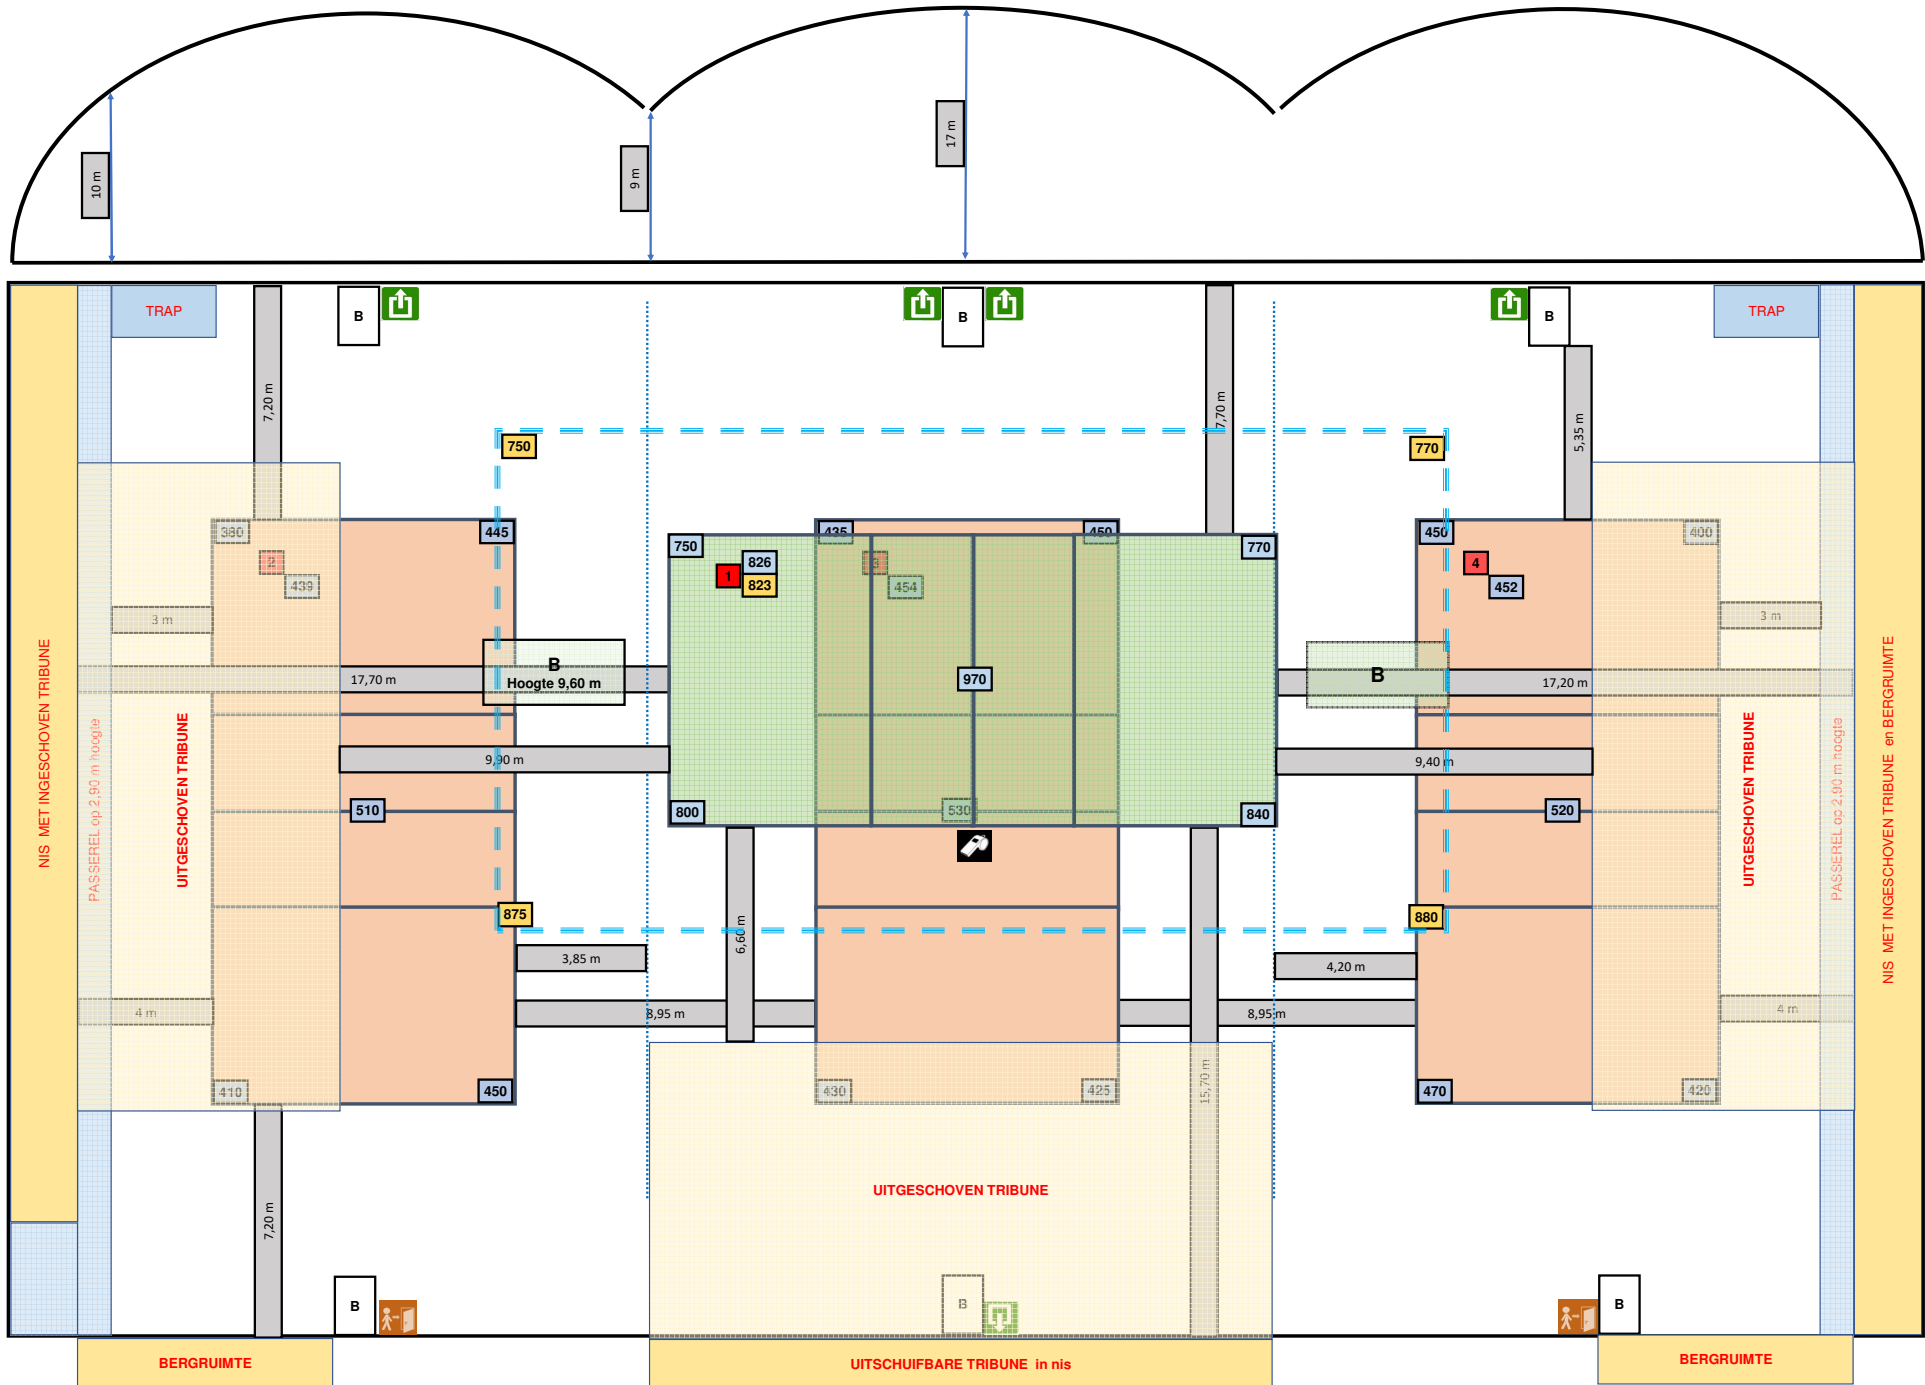

Lichtmeting T 1 = op volledig vermogen

Lichtmeting T 2 - 3 en 4 = op stand 90 %