



Sporthal:



EDUGO - Arena

 Club: **O-0236**

St. Jozefstraat 7

VDK BANK GENT DAMESVOLLEY
9041 Oostakker


Wedstrijdomgeving

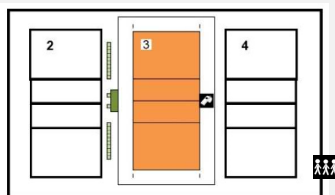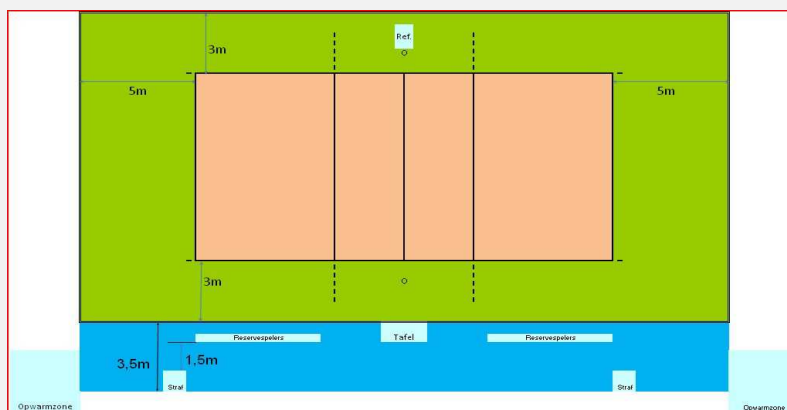

Te respecteren wedstrijdopstelling

In de speelzone mag er geen enkel obstakel aanwezig zijn.
Geen andere manifestaties toegelaten in de sporthal tijdens de wedstrijd
Enkel toegelaten te spelen op het centrale terrein

Afmetingen

				Links	Rechts	
				A	B	
Toeschouwers Max. Toegelaten	+/- 1170	Lengte:	34 m	Vrije zone speelveld Zone tot toeschouwers	6,5m 0m	
Pers:	Vaste persruimte boven tribune zijde inkom	Breedte:	50 m	Vrije zone speelveld Zone officials Zone tot toeschouwers	5m 3,5m 10m	
Licht:	1148	Hoogte:	9,10 m	Vrije hoogte tot dakconstructie of eventuele obstakels in de wedstrijdzone van 28mx15m	
Vloer:	Ondergrond: zwevend Bekleding: synthetisch	Ruimte Administratie	ok	Kleedkamer ploegen	6	
Scorebord	2 digitaal	Ruimte dopingcontrole (+WC)	Naast EHBO lokaal	Kleedkamer officials	4	
Verwarming	ok			Kleedkamer andere	4	
Geluidsinstallatie	ok	<table border="1"> <thead> <tr> <th colspan="2">Vereiste codes</th> <th>1</th><th>2</th><th>3</th><th>4</th><th>5</th><th>6</th><th>7</th><th>8</th><th>9</th><th>10</th><th>11</th><th>12</th> </tr> </thead> <tbody> <tr> <td colspan="2">Homologatiecode zaal</td> <td>B</td><td>B</td><td>B</td><td>A</td><td>B</td><td>B</td><td>B</td><td>A</td><td>A</td><td>C</td><td>A</td><td>A</td> </tr> <tr> <td colspan="2"></td> <td>A</td><td>A</td><td>A</td><td>A</td><td>B</td><td>A</td><td>A</td><td>A</td><td>A</td><td>B</td><td>A</td><td>A</td> </tr> </tbody> </table>				Vereiste codes		1	2	3	4	5	6	7	8	9	10	11	12	Homologatiecode zaal		B	B	B	A	B	B	B	A	A	C	A	A			A	A	A	A	B	A	A	A	A	B	A	A
Vereiste codes		1	2	3	4	5	6	7	8	9	10	11	12																																		
Homologatiecode zaal		B	B	B	A	B	B	B	A	A	C	A	A																																		
		A	A	A	A	B	A	A	A	A	B	A	A																																		

Algemene Informatie (te respecteren tijdens de wedstrijd)

Opwarming en strafzone: deze worden tijdens de wedstrijd afgebakend met matten.


Verlichting tijdens wedstrijd = ingesteld op maximaal vermogen

Dit homologatiebewijs vervalt als er wijzigingen aan de zaal gebeuren.

Indien er tijdens de wedstrijd aan de gestelde voorwaarden niet voldaan wordt, dient dit door de scheidsr en/of comm vermeld te worden op het wedstrijdblad.

VEREISTE CODES Liga H + D 2020

Code	OMSCHRIJVING HOMOLOGATIECODES
1	Vrije zone B min. 3 m naast zijlijn en 5 m achter achterlijn
2	Hoogte B min. 7 m
3	Verlichting B min. 750 lux
4	Vloer A Harde ondergrond met schokabsorberende vloerconstructie
5	Lijnen B Speelveld andere kleur dan vrije zone (andere lijnen aanwezig)
6	Palen B Palen met een vaste lengte (2,55m) met verplaatsbare bevestigingspunten.
7	Platform scheidsr B Vast scheidsrechttersplatform met zitmogelijkheid
8	Kleedk spelers A Afzonderlijke kleedkamer per ploeg met douches
9	Kleedk scheidsr A Met douche
10	EHBO C Aanwezigheid van verbanddoos, verplicht aanwezig op het terrein (+ defibrillator)
11	Verwarming A Minimum 16°C
12	Opw/strafzone A Opw. zone 3x3m en strafzone 1x1m met 2 stoelen achter wisselbank, afgebakend.

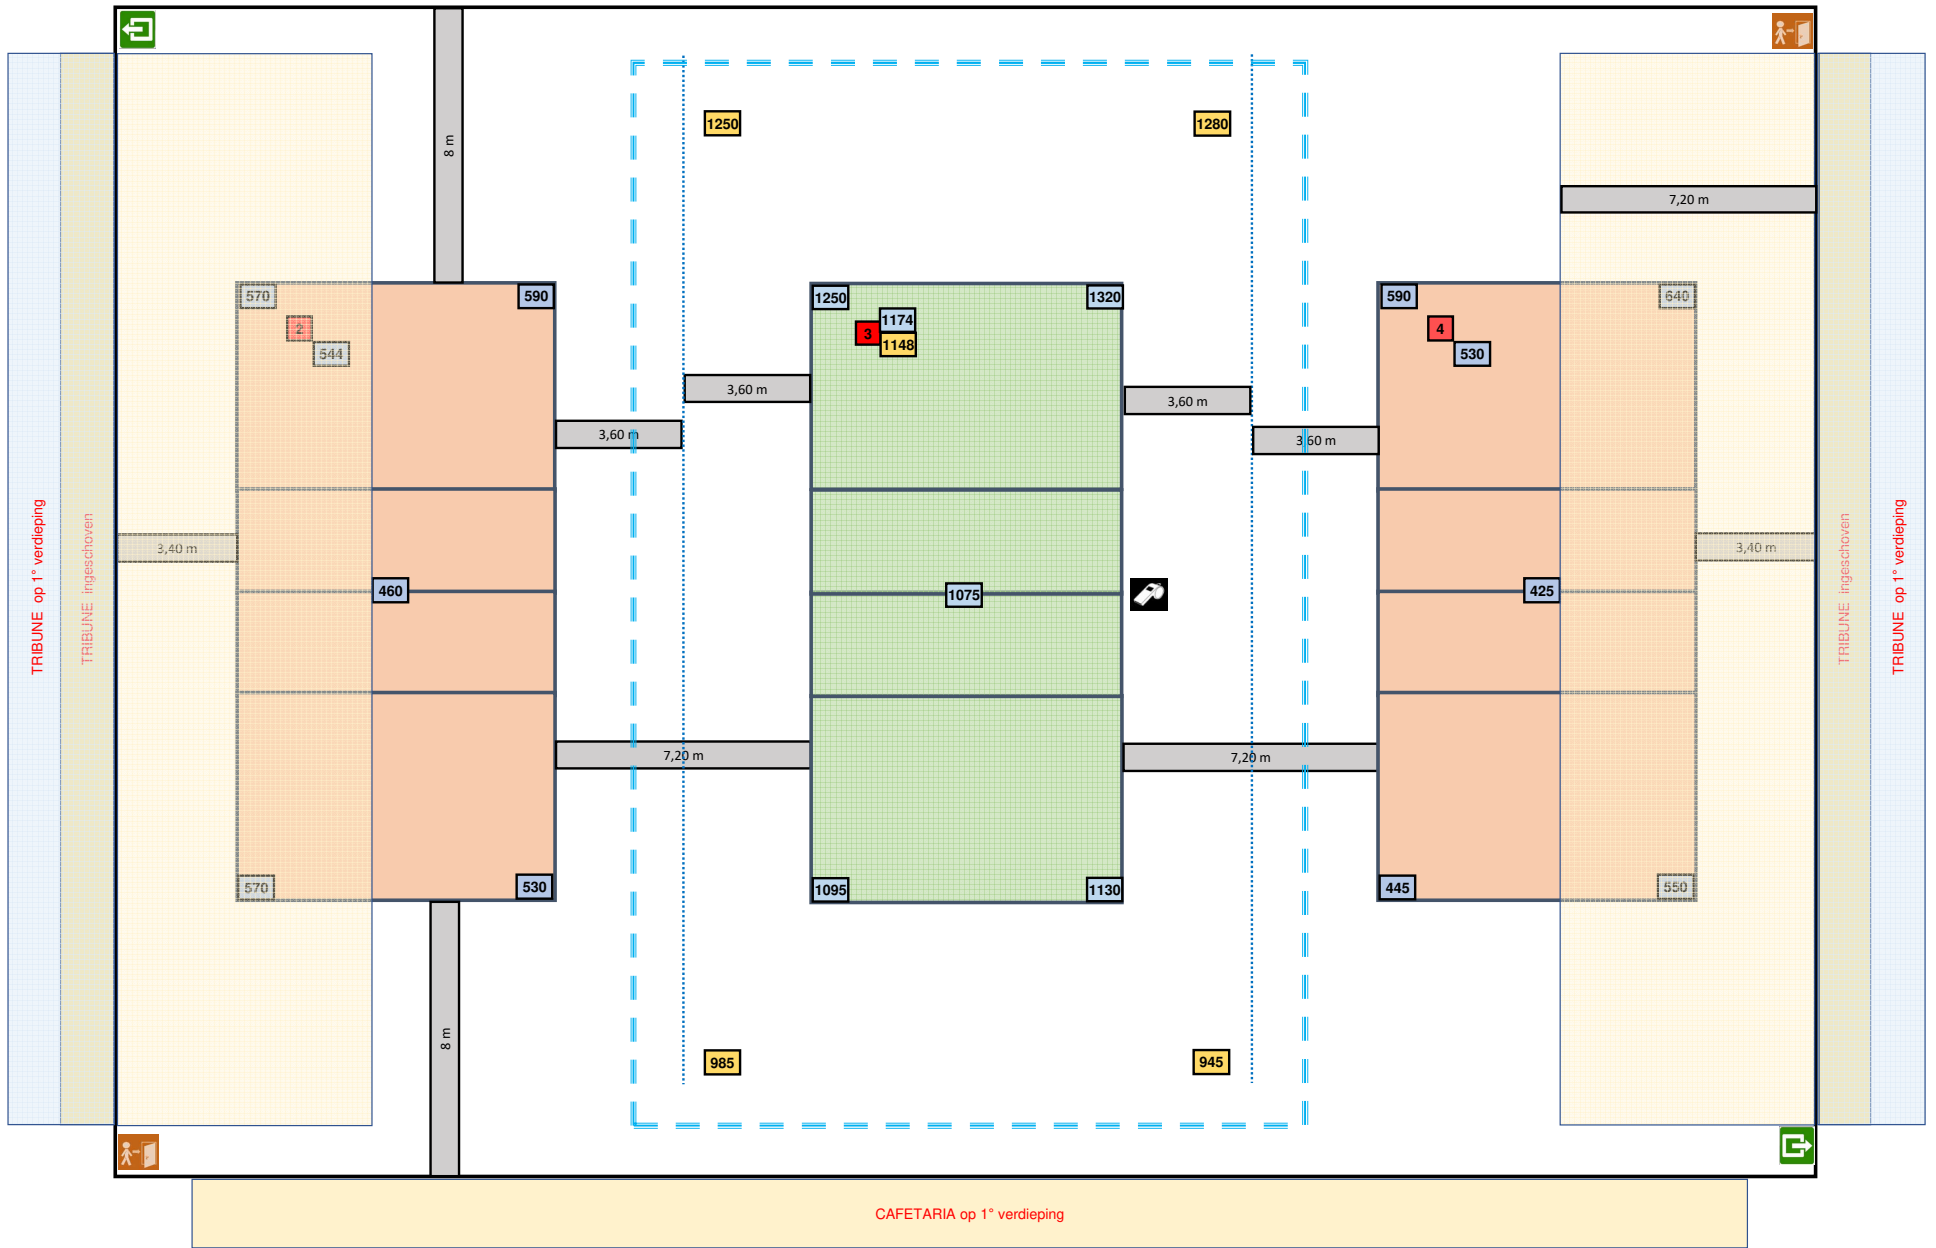

Lichtmeting vrije zone T3 = 3 / 5 m

Lichtmeting T2 + 4 = stand 500 Lux

Lichtmeting T3 = gemeten op maximaal vermogen