

# Homologatie Volley Belgium - Nationale 1

Geldig tot einde seizoen **2022 - 23**



Sporthal



## EBURONS DOME

Club: **L-0608**  
**DATOVOC TONGEREN**

Vrijheidweg 9  
**3700 Tongeren**



### Wedstrijdomgeving

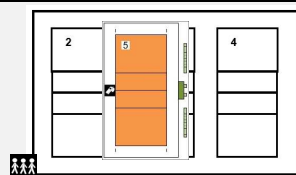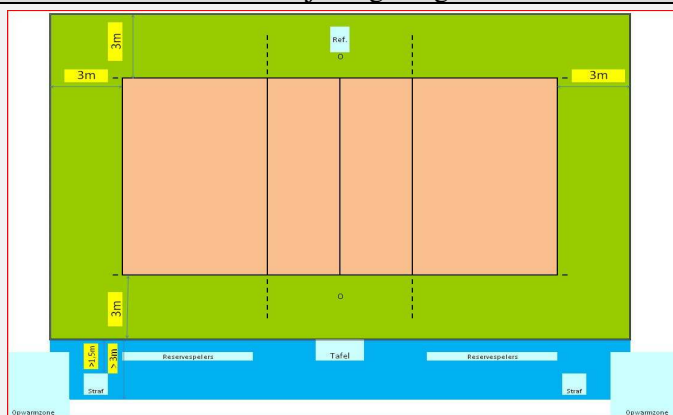

Te respecteren wedstrijdopstelling

In de speelzone mag er geen enkel obstakel aanwezig zijn.

Reeks: **NAT 1 - D -**

### Afmetingen

<b>Toeschouwers</b> Max. Toegelaten	480	<b>Lengte:</b>	28,30 m	Vrije zone speelveld (opslagzone)	minimum 3 m										
<b>Licht:</b>	652	<b>Breedte:</b>	44 m	Vrije zone speelveld	minimum 3 m										
<b>Vloer:</b>	Ondergrond: schokabsorberend Bekleding: synthetisch	<b>Hoogte:</b>	12,60 m	Vrije hoogte tot dakconstructie of eventuele obstakels in de wedstrijdzone van 22mx13m											
Scorebord	electr scorebord	Ruimte Administratie	ok	Kleedkamer ploegen	19										
Verwarming	ok	Ruimte dopingcontrole (+WC)	ok	Kleedkamer officials	4										
		Vereiste codes		1	2	3	4	5	6	7	8	9	10	11	12
		Homologatiecode veld: <b>5</b>		C	B	D	B	C	B	B	A	A	C	A	B
				B	A	C	A	B	B	A	A	B	A	A	


### Algemene Informatie *(te respecteren tijdens de wedstrijd)*

Dit homologatiebewijs vervalt als er wijzigingen aan de zaal gebeuren.

Indien er tijdens de wedstrijd aan de gestelde voorwaarden niet voldaan wordt, dient dit door de scheidsr en/of comm vermeld te worden op het wedstrijdblad.

### VEREISTE CODES Nat 1 + 2 H + D 2020

Code	OMSCHRIJVING HOMOLOGATIECODES
1	Vrije zone C min. 3 m naast zijlijn en achter achterlijn
2	Hoogte B min. 7 m
3	Verlichting D min. 400 lux
4	Vloer B Harde ondergrond met bekleding <b>zonder</b> schokabsorberend vermogen
5	Lijnen C Afbakingslijnen met kruisende lijnen in andere kleuren
6	Palen B Palen met een vaste lengte (2,55m) met verplaatsbare bevestigingspunten.
7	Platform scheidsr B Vast scheidsrechtersplatform met zitmogelijkheid
8	Kleedk spelers A Afzonderlijke kleedkamer per ploeg met douches
9	Kleedk scheidsr A Met douche
10	EHBO C Aanwezigheid van verbanddoos, verplicht aanwezig op het terrein (+ defibrillator)
11	Verwarming A Minimum 16°C
12	Opw/strafzone B Opwarmingszone en strafzone naast wisselbank, niet afgebakend, beperkte ruimte.

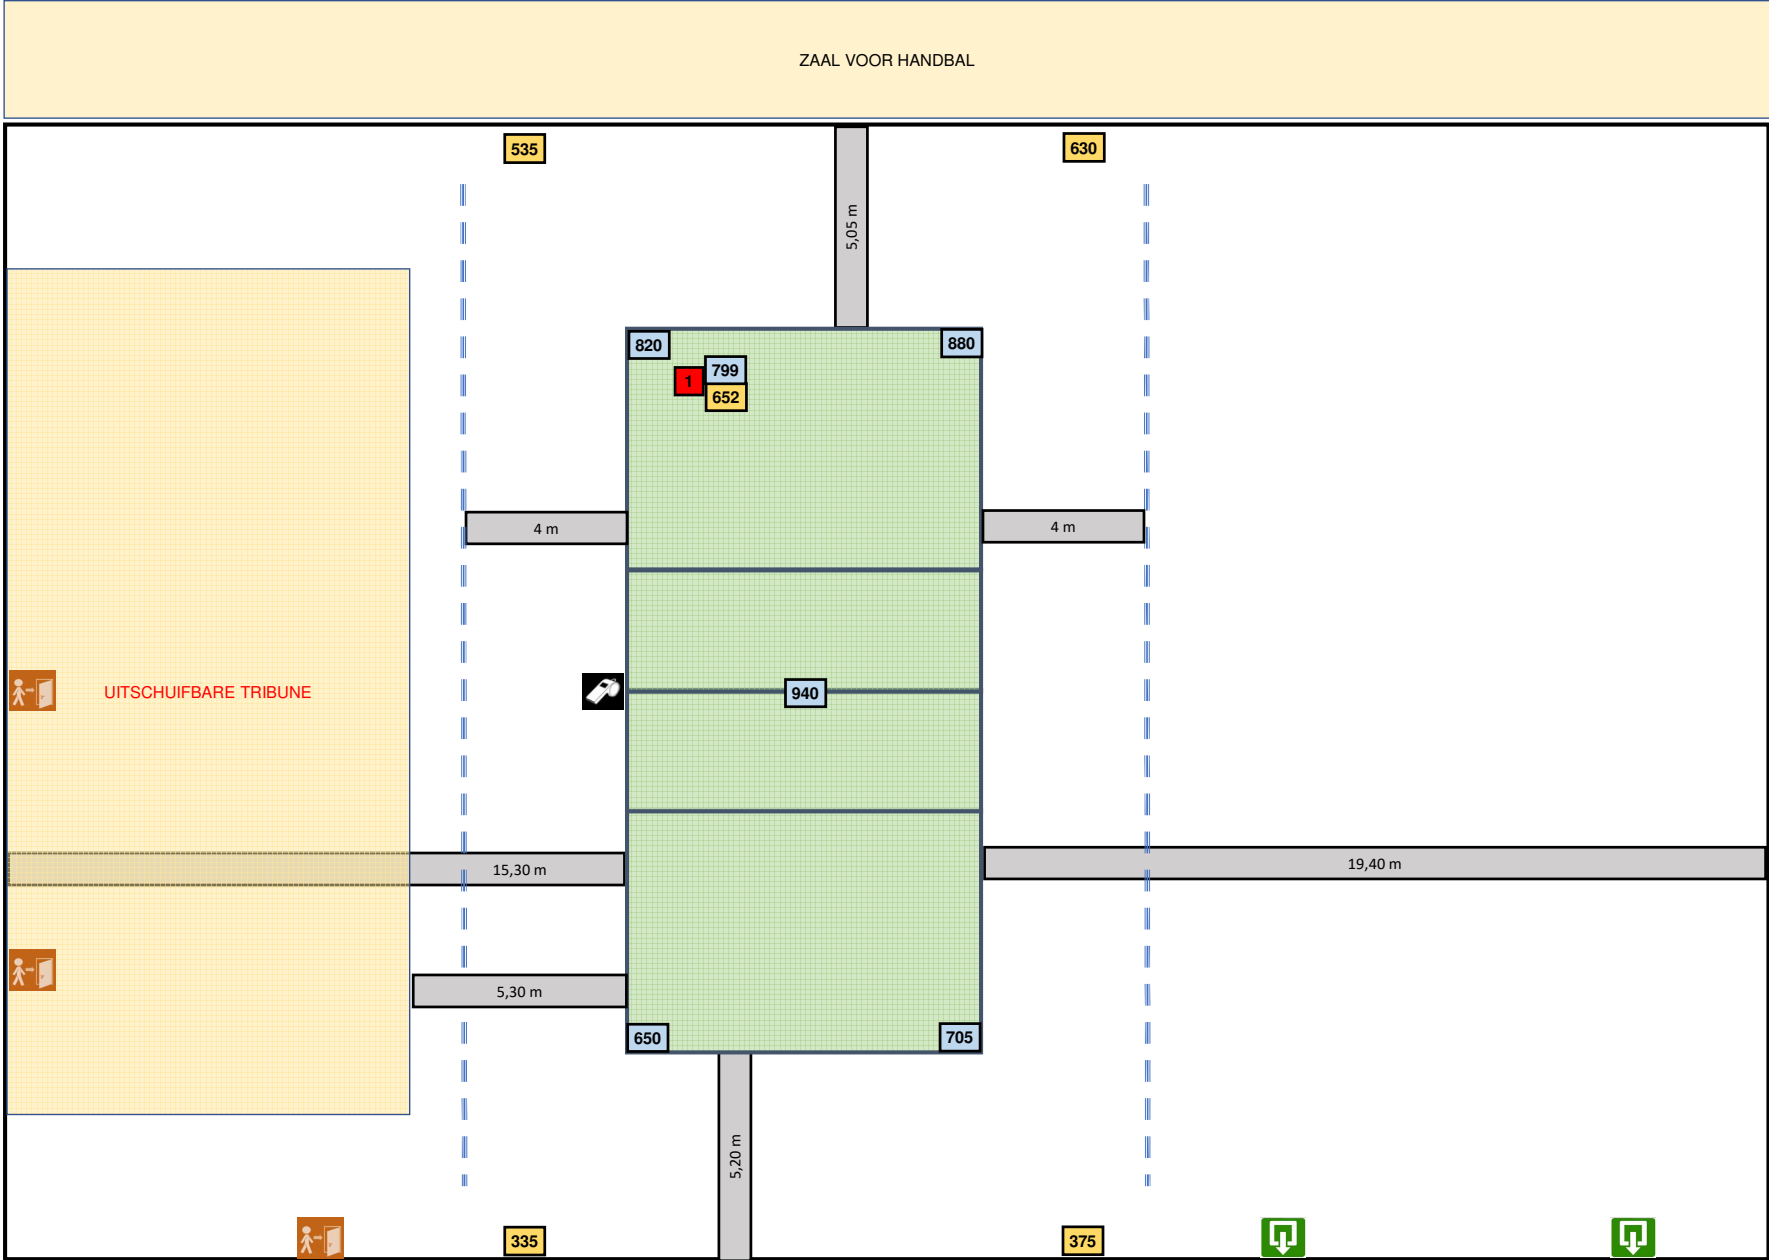

Lichtmeting vrije zone T1 = 3 / 5 m