

# Homologatie Volley Belgium - Nationale 1

Geldig tot einde seizoen **2022 - 23**



Sporthal

## AVERBO

Club: **O-0713**



Riedeplein 15B

**VOLLEY SATURNUS MICHELBEKE**

**9660 Brakel**



### Wedstrijdomgeving

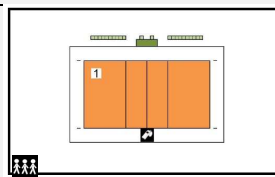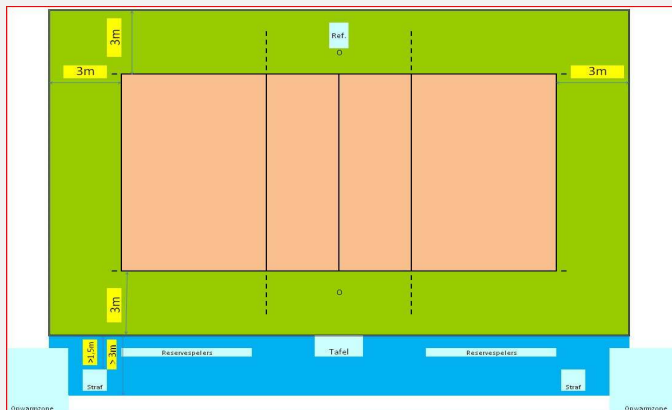

Te respecteren wedstrijdopstelling

In de speelzone mag er geen enkel obstakel aanwezig zijn.  
Geen andere manifestaties toegelaten in de sporthal tijdens de wedstrijd

**Reeks: NAT 1 - D**

### Afmetingen

<b>Toeschouwers</b> Max. Toegelaten	+/-350 zitpl	<b>Lengte:</b>	29,50 m	Vrije zone speelveld (opslagzone)	minimum 3 m																														
<b>Licht:</b>	538	<b>Breedte:</b>	17,80 m	Vrije zone speelveld	minimum 3 m																														
<b>Vloer:</b>	Ondergrond: niet schokabsorberend Bekleding: synthetisch	<b>Hoogte:</b>	7,30 m	Vrije hoogte tot dakconstructie of eventuele obstakels in de wedstrijdzone van 22mx13m																															
<b>Scorebord</b>	Digitaal	Ruimte Administratie	ok	Kleedkamer ploegen	2																														
<b>Verwarming</b>	ok	Ruimte dopingcontrole (+WC)	ok	Kleedkamer officials	2																														
Vereiste codes		<table border="1"> <tr> <td>1</td><td>2</td><td>3</td><td>4</td><td>5</td><td>6</td><td>7</td><td>8</td><td>9</td><td>10</td><td>11</td><td>12</td> </tr> <tr> <td>C</td><td>B</td><td>D</td><td>B</td><td>C</td><td>B</td><td>B</td><td>A</td><td>A</td><td>C</td><td>A</td><td>B</td> </tr> </table>										1	2	3	4	5	6	7	8	9	10	11	12	C	B	D	B	C	B	B	A	A	C	A	B
1	2	3	4	5	6	7	8	9	10	11	12																								
C	B	D	B	C	B	B	A	A	C	A	B																								
Homologatiecode veld:		<table border="1"> <tr> <td>1</td><td>B</td><td>B</td><td>C</td><td>B</td><td>A</td><td>A</td><td>B</td><td>A</td><td>A</td><td>B</td><td>A</td><td>A</td> </tr> </table>										1	B	B	C	B	A	A	B	A	A	B	A	A											
1	B	B	C	B	A	A	B	A	A	B	A	A																							


### Algemene Informatie *(te respecteren tijdens de wedstrijd)*

Dit homologatiebewijs vervalt als er wijzigingen aan de zaal gebeuren.

Indien er tijdens de wedstrijd aan de gestelde voorwaarden niet voldaan wordt, dient dit door de scheidsr en/of comm vermeld te worden op het wedstrijdblad.

### VEREISTE CODES Nat 1 + 2 H + D 2020

Code	OMSCHRIJVING HOMOLOGATIECODES
1 Vrije zone	C min. 3 m naast zijlijn en achter achterlijn
2 Hoogte	B min. 7 m
3 Verlichting	D min. 400 lux
4 Vloer	B Harde ondergrond met bekleding <b>zonder</b> schokabsorberend vermogen
5 Lijnen	C Afbakeningslijnen met kruisende lijnen in andere kleuren
6 Palen	B Palen met een vaste lengte (2,55m) met verplaatsbare bevestigingspunten.
7 Platform scheidsr	B Vast scheidsrechtersplatform met zitmogelijkheid
8 Kleedk spelers	A Afzonderlijke kleedkamer per ploeg met douches
9 Kleedk scheidsr	A Met douche
10 EHBO	C Aanwezigheid van verbanddoos, verplicht aanwezig op het terrein ( + defibrillator )
11 Verwarming	A Minimum 16°C
12 Opw/strafzone	B Opwarmingszone en strafzone naast wisselbank, niet afgebakend, beperkte ruimte.

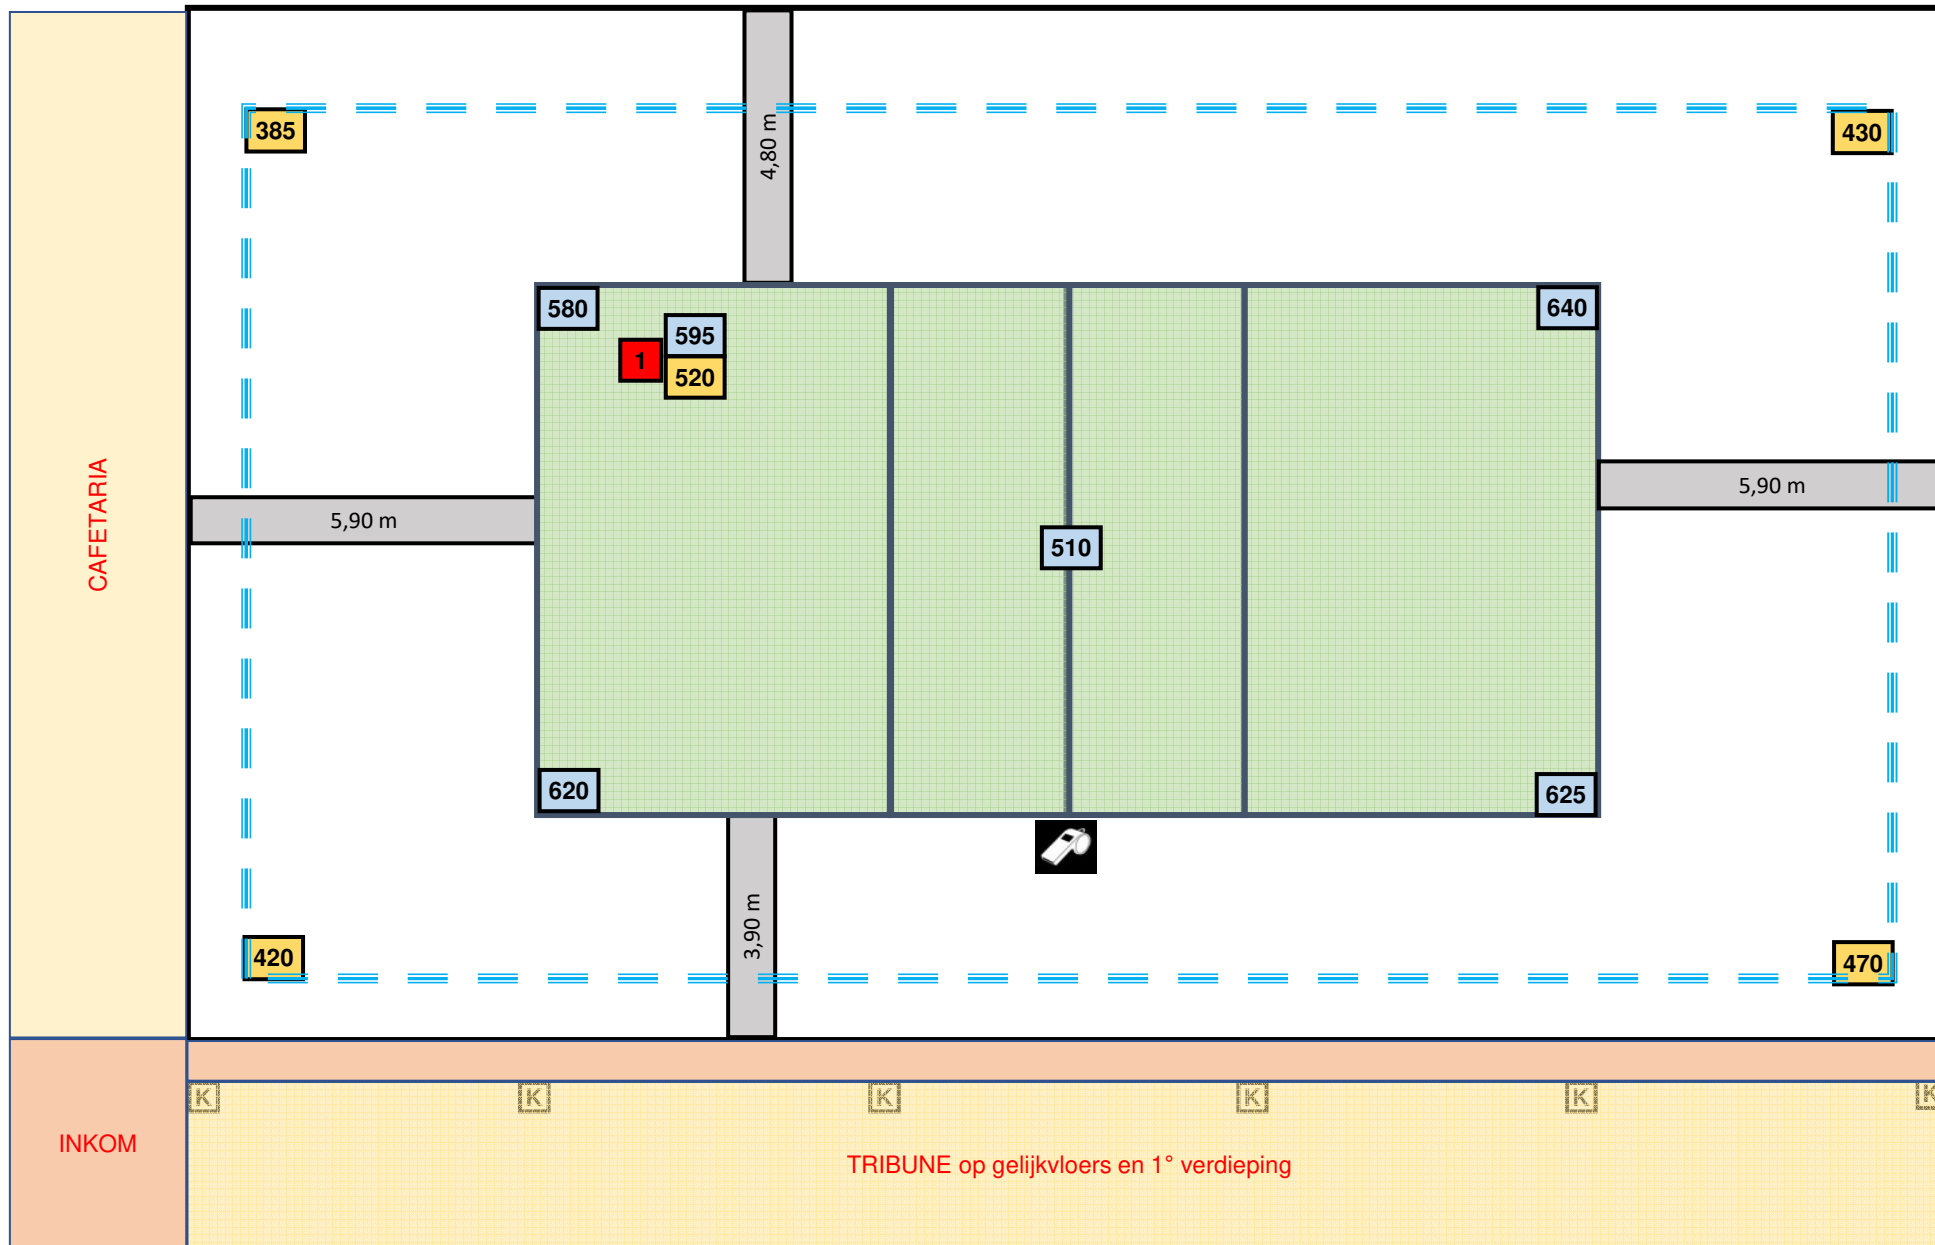

Lichtmeting vrije zone T1 = 3 / 5 m