

Homologatie Volley Belgium - Nationale 2

Geldig tot einde seizoen **2022 - 23**



Sporthal


OP 't REECK

Club: **L-1289**
KIVOLA RIEMST


Reeckervelt 3
3770 Riemst



Wedstrijdomgeving

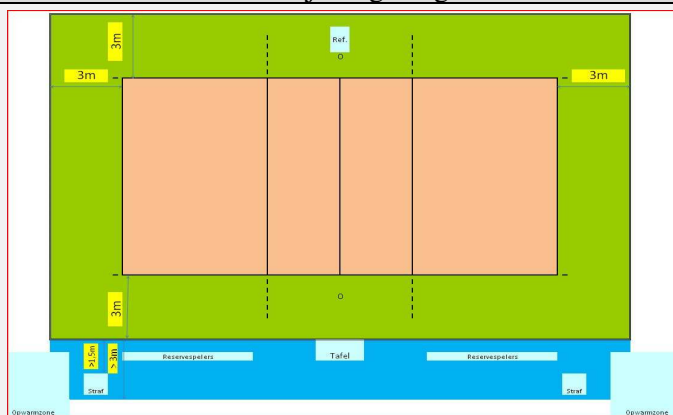

In de speelzone mag er geen enkel obstakel aanwezig zijn.

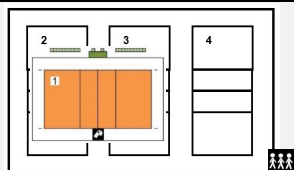

Te respecteren wedstrijdopstelling

Reeks: **NAT 2 - D -**

Afmetingen

Toeschouwers Max. Toegelaten	250zit / 200st	Lengte:	44,10 m	Vrije zone speelveld (opslagzone)	minimum 3 m								
Licht:	600	Breedte:	28 m	Vrije zone speelveld	minimum 3 m								
Vloer:	Ondergrond: schokabsorberend Bekleding: synthetisch	Hoogte:	7,48 m	Vrije hoogte tot dakconstructie of eventuele obstakels in de wedstrijdzone van 22mx13m									
Scorebord	Handscorebord / Digitaal	Ruimte Administratie	ok	Kleedkamer ploegen	3								
Verwarming	ok	Ruimte dopingcontrole (+WC)	ok	Kleedkamer officials	1								
Vereiste codes		1	2	3	4	5	6	7	8	9	10	11	12
Homologatiecode veld:		1	B	B	C	A	B	B	A	A	C	A	A

Algemene Informatie (te respecteren tijdens de wedstrijd)


Verlichting: lichtsterkte is regelbaar. Tijdens de wedstrijd moet de verlichting op de max. sterkte staan.

Dit homologatiebewijs vervalt als er wijzigingen aan de zaal gebeuren.

Indien er tijdens de wedstrijd aan de gestelde voorwaarden niet voldaan wordt, dient dit door de scheidsr en/of comm vermeld te worden op het wedstrijdblad.

VEREISTE CODES Nat 1 + 2 H + D 2020

Code	OMSCHRIJVING HOMOLOGATIECODES
1 Vrije zone	C min. 3 m naast zijlijn en achter achterlijn
2 Hoogte	B min. 7 m
3 Verlichting	D min. 400 lux
4 Vloer	B Harde ondergrond met bekleding zonder schokabsorberend vermogen
5 Lijnen	C Afbakingslijnen met kruisende lijnen in andere kleuren
6 Palen	B Palen met een vaste lengte (2,55m) met verplaatsbare bevestigingspunten.
7 Platform scheidsr	B Vast scheidsrechtersplatform met zitmogelijkheid
8 Kleedk spelers	A Afzonderlijke kleedkamer per ploeg met douches
9 Kleedk scheidsr	A Met douche
10 EHBO	C Aanwezigheid van verbanddoos, verplicht aanwezig op het terrein (+ defibrillator)
11 Verwarming	A Minimum 16°C
12 Opw/strafzone	B Opwarmingszone en strafzone naast wisselbank, niet afgebakend, beperkte ruimte.

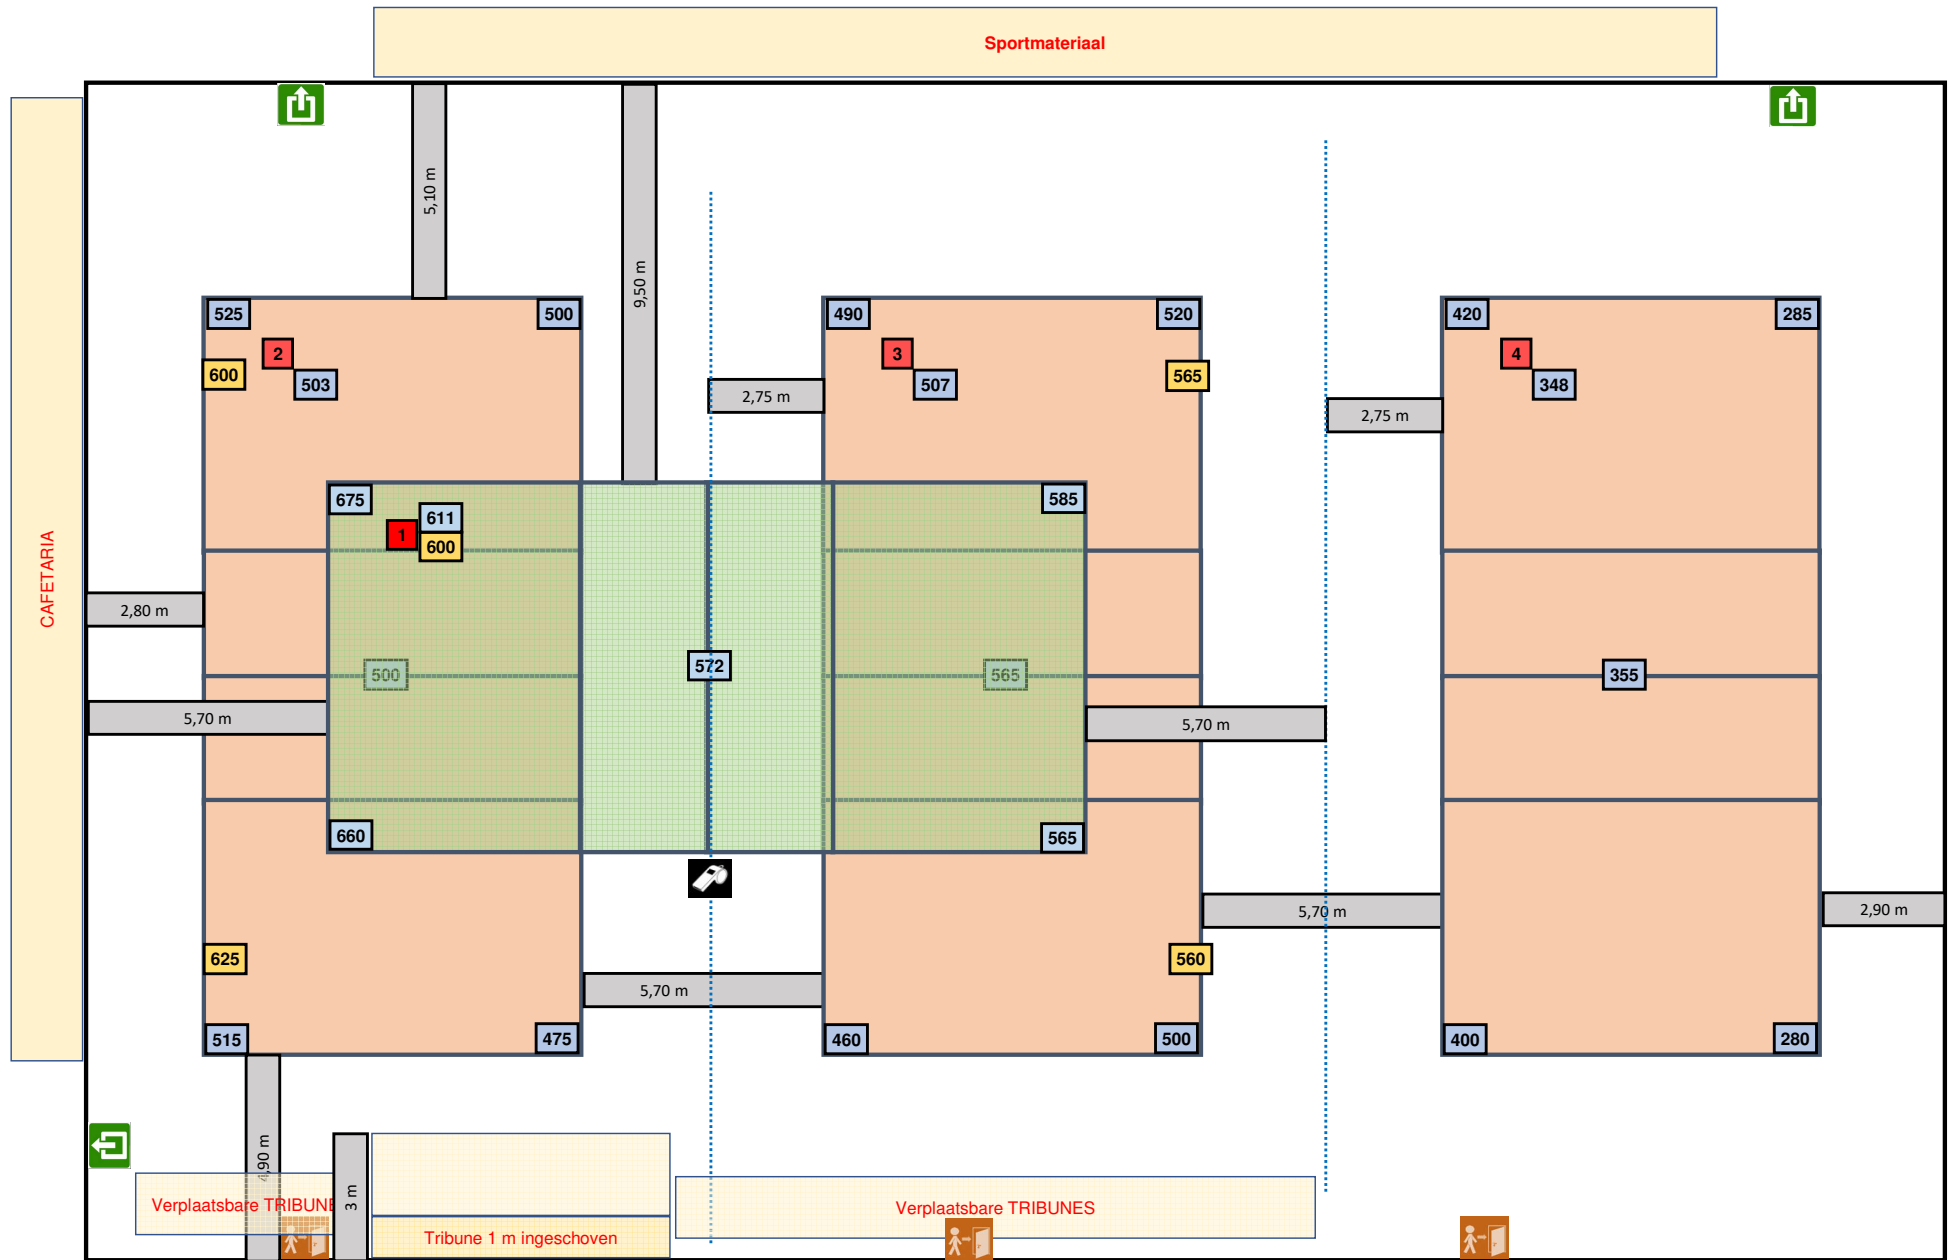

Lichtmeting vrije zone T1 = 3 / 3 m