





Sporthal:

EDUGO - Arena

 Club: **O-1921**
CARUUR VOLLEY GENT

 St. Jozefstraat 7
9041 Oostakker


Wedstrijdgeving

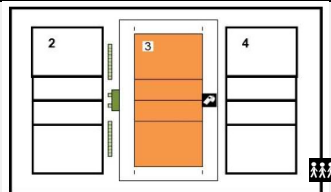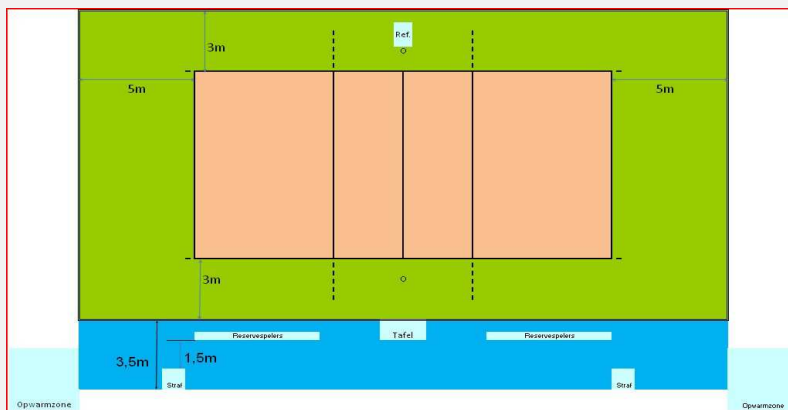

Te respecteren wedstrijdopstelling

In de speelzone mag er geen enkel obstakel aanwezig zijn.
 Geen andere manifestaties toegelaten in de sporthal tijdens de wedstrijd
 Enkel toegelaten te spelen op het centrale terrein

Afmetingen

				Links	Rechts								
				A	B								
Toeschouwers Max. Toegelaten	+/- 1170	Lengte:	34 m	Vrije zone speelveld	6,5m								
				Zone tot toeschouwers	0m								
Pers:	Vaste persruimte boven tribune zijde inkom			Scheidsr.	Officiëlen								
Licht:	931	Breedte:	50 m	Vrije zone speelveld	5m								
				Zone officials	3,5m								
Vloer:	Ondergrond: zwevend Bekleding: synthetisch	Hoogte:	9,10 m	Zone tot toeschouwers	16m								
					10m								
Scorebord	2 digitaal	Ruimte Administratie	ok	Vrije hoogte tot dakconstructie of eventuele obstakels in de wedstrijdzone van 28mx15m									
Verwarming	ok	Ruimte dopingcontrole (+WC)	Naast EHBO lokaal	Kleedkamer ploegen	6								
Geluidsinstallatie	ok			Kleedkamer officials	4								
				Kleedkamer andere	4								
Vereiste codes		1	2	3	4	5	6	7	8	9	10	11	12
Homologatiecode zaal		B	B	B	A	B	B	B	A	A	C	A	A
		A	A	A	A	B	A	A	A	A	B	A	A

Algemene Informatie (te respecteren tijdens de wedstrijd)


Opwarming en strafzone: deze worden tijdens de wedstrijd afgebakend met matten.

Dit homologatiebewijs vervalt als er wijzigingen aan de zaal gebeuren.

Indien er tijdens de wedstrijd aan de gestelde voorwaarden niet voldaan wordt, dient dit door de scheidsr en/of comm vermeld te worden op het wedstrijdblad.

VEREISTE CODES Liga H + D 2020

Code	OMSCHRIJVING HOMOLOGATIECODES
1	Vrije zone B min. 3 m naast zijlijn en 5 m achter achterlijn
2	Hoogte B min. 7 m
3	Verlichting B min. 750 lux
4	Vloer A Harde ondergrond met schokabsorberende vloerconstructie
5	Lijnen B Speelveld andere kleur dan vrije zone (andere lijnen aanwezig)
6	Palen B Palen met een vaste lengte (2,55m) met verplaatsbare bevestigingspunten.
7	Platform scheidsr B Vast scheidsrechttersplatform met zitmogelijkheid
8	Kleedk spelers A Afzonderlijke kleedkamer per ploeg met douches
9	Kleedk scheidsr A Met douche
10	EHBO C Aanwezigheid van verbanddoos, verplicht aanwezig op het terrein (+ defibrillator)
11	Verwarming A Minimum 16°C
12	Opw/strafzone A Opw. zone 3x3m en strafzone 1x1m met 2 stoelen achter wisselbank, afgebakend.

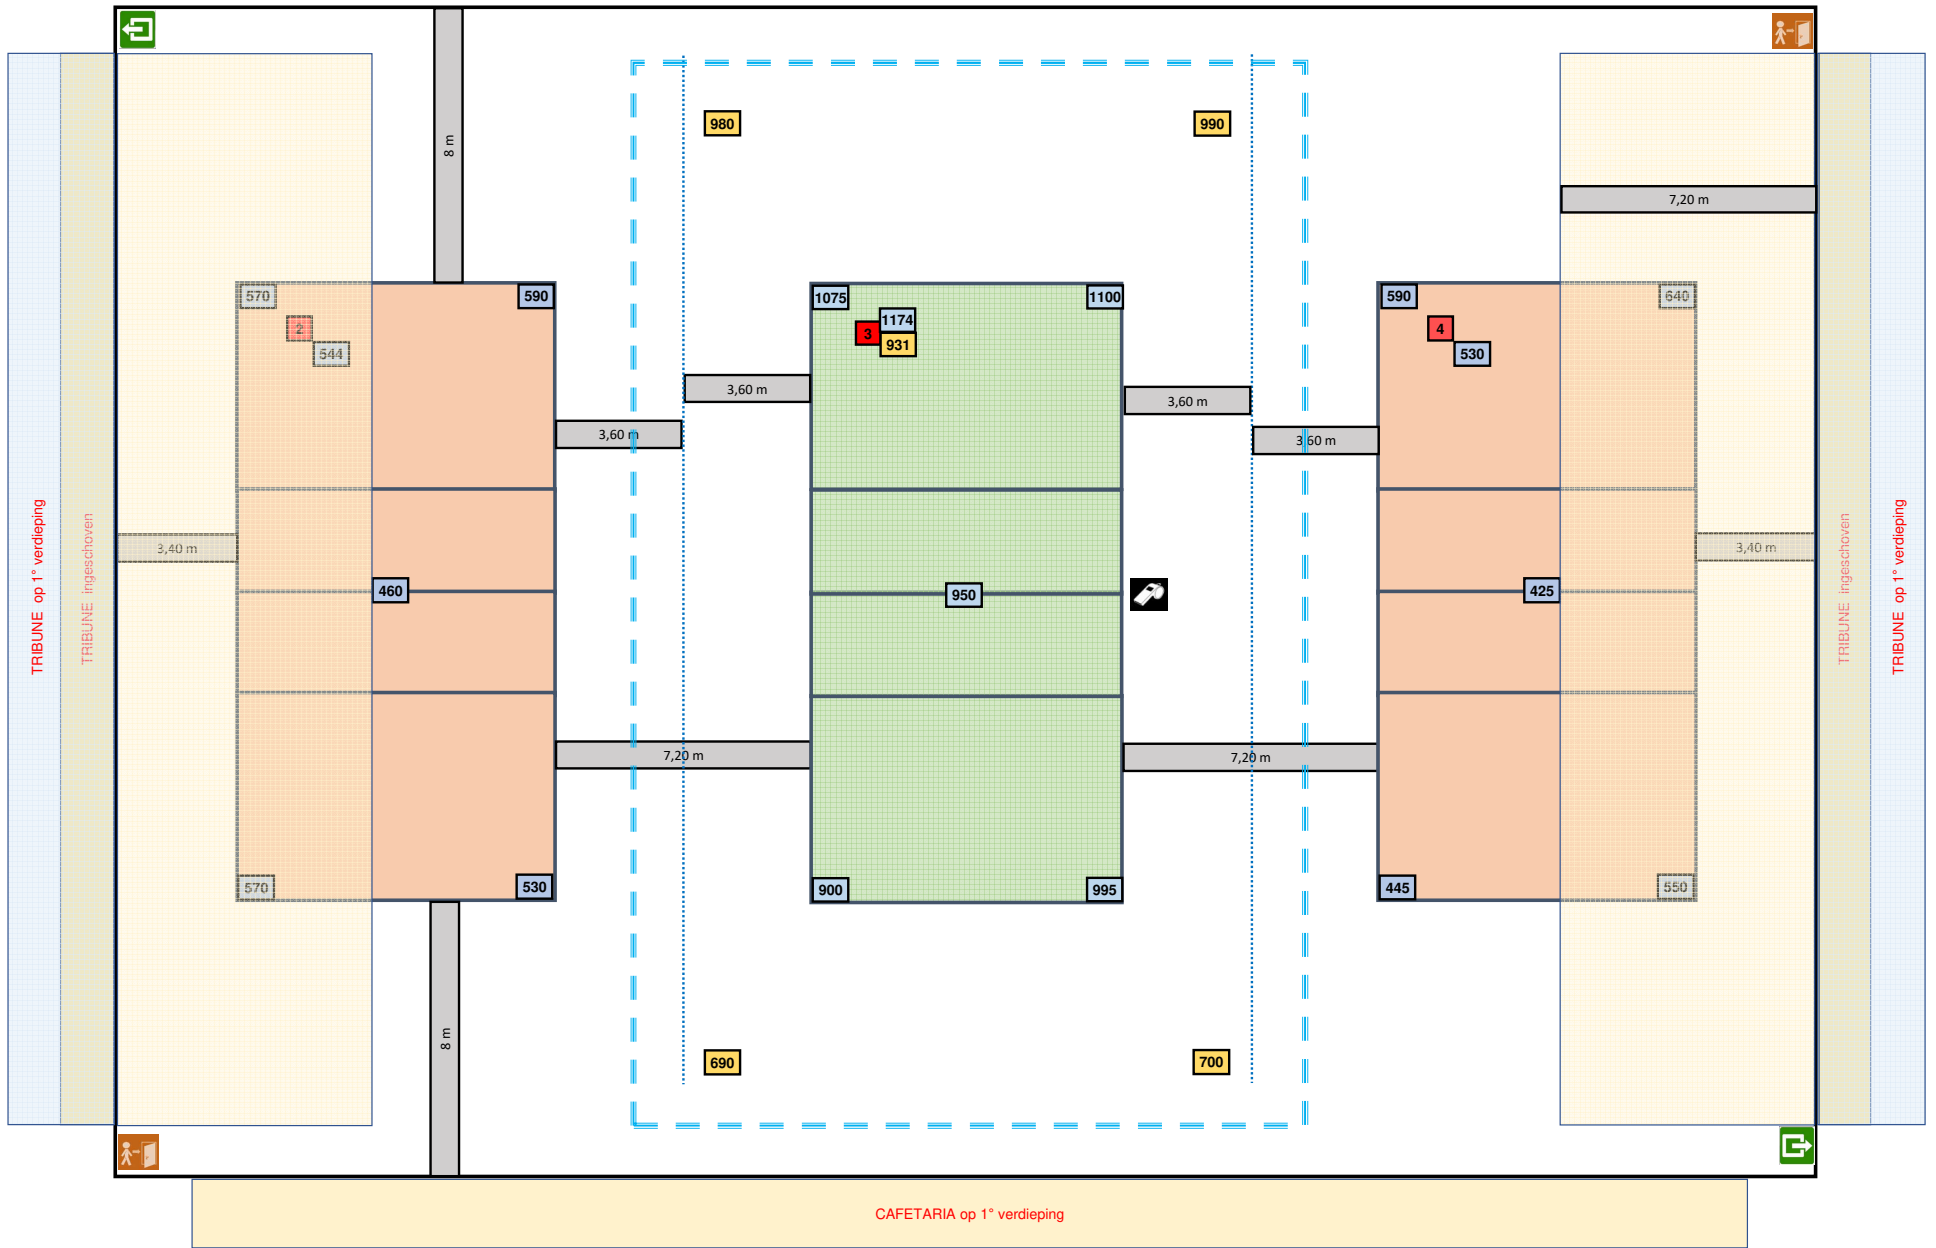

Lichtmeting vrije zone T3 = 3 / 5 m

Lichtmeting T2 + 4 = stand 500 Lux

Lichtmeting T3 = stand competitie