



Sporthal:



Sportcentrum SCHOTTE

Club: **O-0679**
LINDEMANS AALST

Kapellekensbaan 9
9320 Aalst



Wedstrijdomgeving

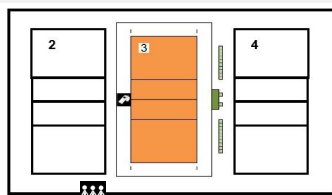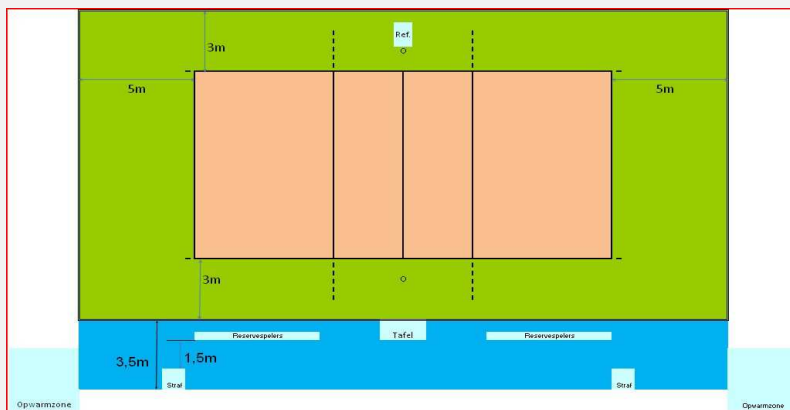

Te respecteren wedstrijdopstelling

In de speelzone mag er geen enkel obstakel aanwezig zijn.
Geen andere manifestaties toegelaten in de sporthal tijdens de wedstrijd
Enkel toegelaten te spelen op het centrale terrein

Afmetingen

				Links	Rechts								
				A	B								
Toeschouwers Max. Toegelaten	1021 / 1521	Lengte:	46,50 m	Vrije zone speelveld Zone tot toeschouwers	6,5 m 3 m								
Pers:				Scheidsr.	Officiëlen								
Licht:	1161	Breedte:	70,20 m	Vrije zone speelveld Zone officials Zone tot toeschouwers	5 m 3,45 m 3 m								
Vloer:	Synthetische schokabsorberende vloer	Hoogte:	12,55 m	Vrije hoogte tot dakconstructie of eventuele obstakels in de wedstrijdzone van 28mx15m									
Scorebord	1 digitaal / 1 manueel	Ruimte Administratie	kleedkamer 12 of 13	Kleedkamer ploegen	2								
Verwarming	ok	Ruimte dopingcontrole (+WC)	sanitair blok spelerszone	Kleedkamer officials	2								
Geluidsinstallatie	ok			Kleedkamer andere	10								
Vereiste codes		1	2	3	4	5	6	7	8	9	10	11	12
Homologatiecode zaal		B	B	B	A	B	B	B	A	A	C	A	A
		A	A	A	A	B	A	B	A	A	B	A	A

Algemene Informatie (te respecteren tijdens de wedstrijd)

Op het speelveld moeten alle andere lijnen afgeplakt worden met witte plakband


Als de optionele bijkomende tribune niet geplaatst is, wordt het scheidingsgordijn naar beneden gelaten tot 2,5 m boven de vloer

Dit homologatiebewijs vervalt als er wijzigingen aan de zaal gebeuren.

Indien er tijdens de wedstrijd aan de gestelde voorwaarden niet voldaan wordt, dient dit door de scheidsr en/of comm vermeld te worden op het wedstrijdblad.

VEREISTE CODES Liga H + D 2020

Code	OMSCHRIJVING HOMOLOGATIECODES
1	Vrije zone B min. 3 m naast zijlijn en 5 m achter achterlijn
2	Hoogte B min. 7 m
3	Verlichting B min. 750 lux
4	Vloer A Harde ondergrond met schokabsorberende vloerconstructie
5	Lijnen B Speelveld andere kleur dan vrije zone (andere lijnen aanwezig)
6	Palen B Palen met een vaste lengte (2,55m) met verplaatsbare bevestigingspunten.
7	Platform scheidsr B Vast scheidsrechttersplatform met zitmogelijkheid
8	Kleedk spelers A Afzonderlijke kleedkamer per ploeg met douches
9	Kleedk scheidsr A Met douche
10	EHBO C Aanwezigheid van verbanddoos, verplicht aanwezig op het terrein (+ defibrillator)
11	Verwarming A Minimum 16°C
12	Opw/strafzone A Opw. zone 3x3m en strafzone 1x1m met 2 stoelen achter wisselbank, afgebakend.

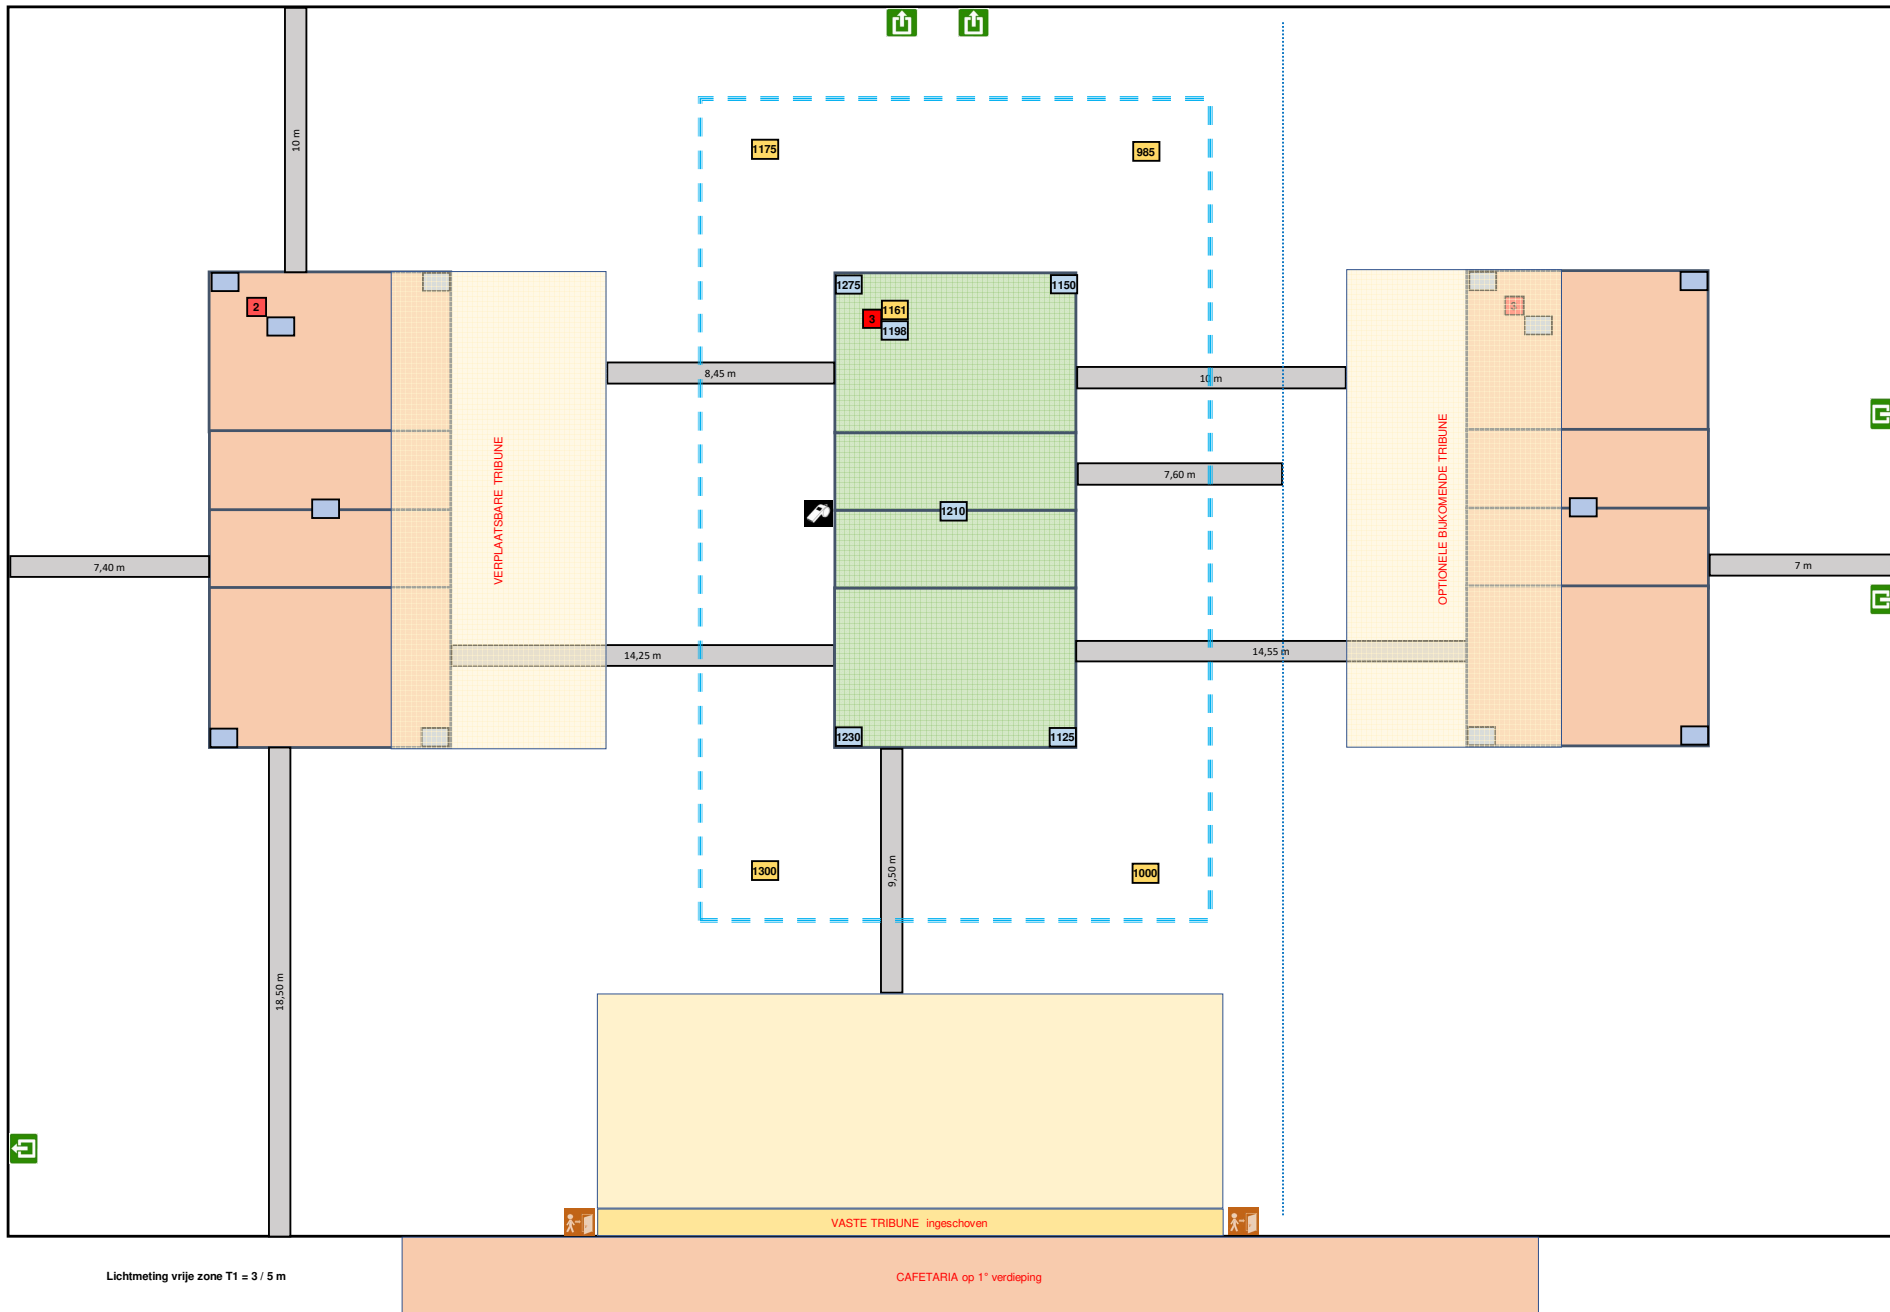

Lichtmeting vrije zone T1 = 3 / 5 m

CAFETARIA op 1^{ste} verdieping