



Sporthal:


## DE KOEKOEK

 Club: **L-0438**


Grevenbroekstraat 11

**TECTUM ACHEL**
**3930 Achel**


Wedstrijdomgeving

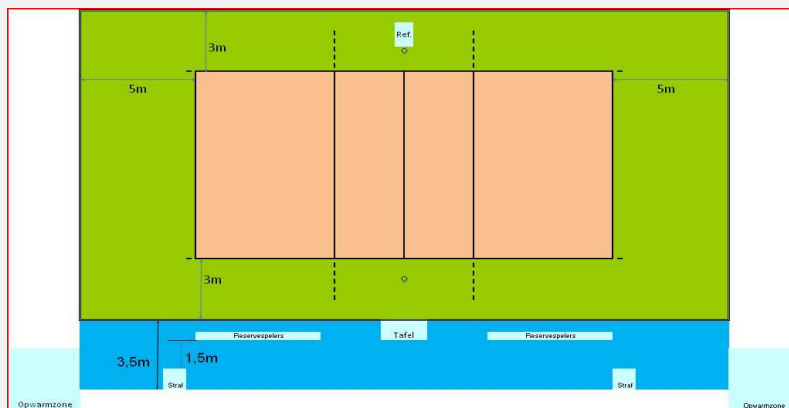

In de speelzone mag er geen enkel obstakel aanwezig zijn.  
Geen andere manifestaties toegelaten in de sporthal tijdens de wedstrijd  
Enkel toegelaten te spelen op het centrale terrein

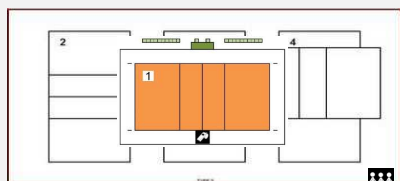

Te respecteren wedstrijdopstelling

### Afmetingen

				Links	Rechts								
				A	B								
<b>Toeschouwers</b> Max. Toegelaten		<b>Lengte:</b>	42 m	Vrije zone speelveld Zone tot toeschouwers	5,00 m 5,00 m 2,00m geen								
<b>Pers:</b>	tafels achter speelruimte			Scheidsr.	Officiëlen								
<b>Licht:</b>	901	<b>Breedte:</b>	24,55 m	Vrije zone speelveld Zone officials Zone tot toeschouwers	3,00 m 3,00 m 2,55 m geen								
<b>Vloer:</b>	Schokabsorberend / synthetisch	<b>Hoogte:</b>	7,63 m	Vrije hoogte tot dakconstructie of eventuele obstakels in de wedstrijdzone van 28mx15m									
<b>Scorebord</b>	1 digitaal / 1 manueel	Ruimte Administratie	lokaal in bergruimte	Kleedkamer ploegen	3								
<b>Verwarming</b>	ok	Ruimte dopingcontrole (+WC)	kleedkamer	Kleedkamer officials	1								
<b>Geluidsinstallatie</b>	ok			Kleedkamer andere									
Vereiste codes		1	2	3	4	5	6	7	8	9	10	11	12
Homologatiecode zaal		B	B	B	A	B	B	B	A	A	C	A	A


### Algemene Informatie (te respecteren tijdens de wedstrijd)

Dit homologatiebewijs vervalt als er wijzigingen aan de zaal gebeuren.

Indien er tijdens de wedstrijd aan de gestelde voorwaarden niet voldaan wordt, dient dit door de scheidsr en/of comm. vermeld te worden op het wedstrijdblad.

### VEREISTE CODES Liga H + D 2020

Code	OMSCHRIJVING HOMOLOGATIECODES
1	Vrije zone B min. 3 m naast zijlijn en 5 m achter achterlijn
2	Hoogte B min. 7 m
3	Verlichting B min. 750 lux
4	Vloer A Harde ondergrond met schokabsorberende vloerconstructie
5	Lijnen B Speelveld andere kleur dan vrije zone (andere lijnen aanwezig)
6	Palen B Palen met een vaste lengte (2,55m) met verplaatsbare bevestigingspunten.
7	Platform scheidsr B Vast scheidsrechttersplatform met zitmogelijkheid
8	Kleedk spelers A Afzonderlijke kleedkamer per ploeg met douches
9	Kleedk scheidsr A Met douche
10	EHBO C Aanwezigheid van verbanddoos, verplicht aanwezig op het terrein ( + defibrillator )
11	Verwarming A Minimum 16°C
12	Opw/strafzone A Opw. zone 3x3m en strafzone 1x1m met 2 stoelen achter wisselbank, afgebakend.

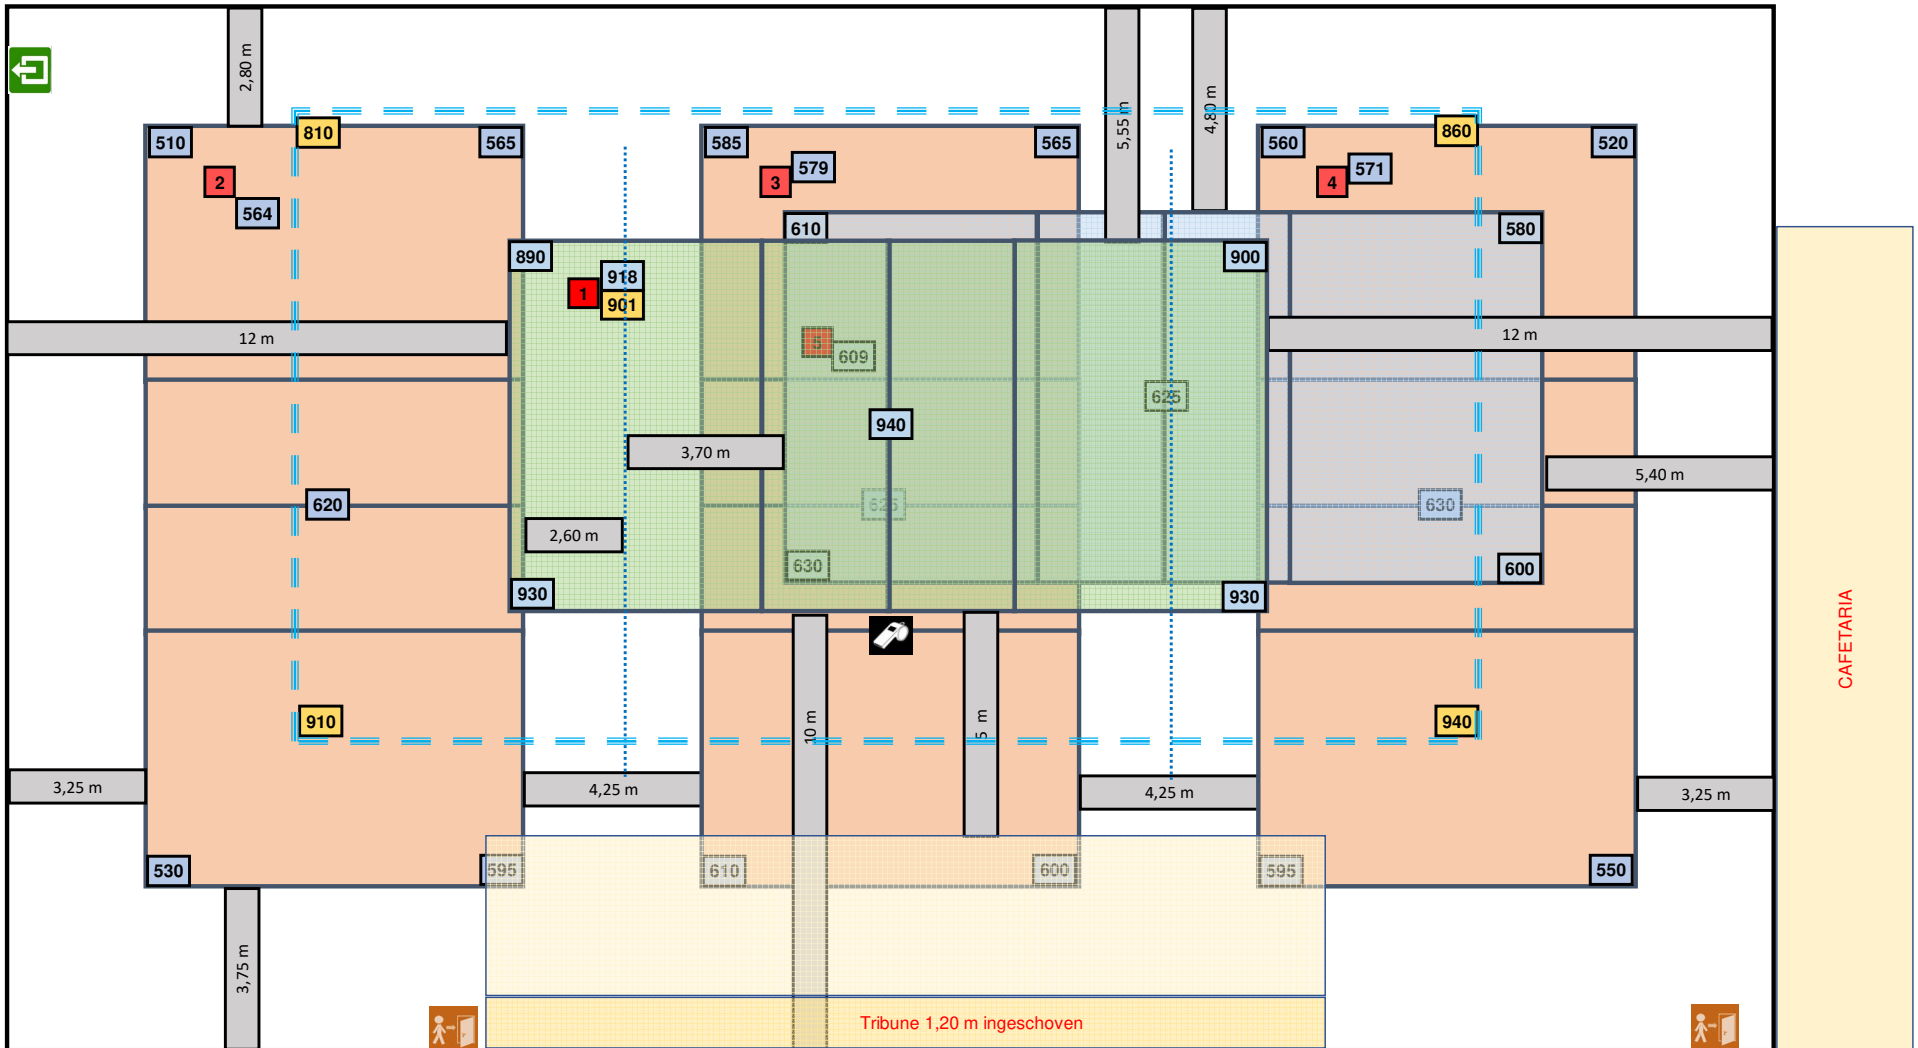

Lichtmeting vrije zone T1 = 3 / 5 m en op stand 750 Lux

Lichtmeting andere terreinen op stand 500 Lux