



Sporthal:

STEENGOED ARENA



Club: **L-0334**

Sportlaan 10

VC GREENYARD MAASEIK

3680 Maaseik

Wedstrijdomgeving

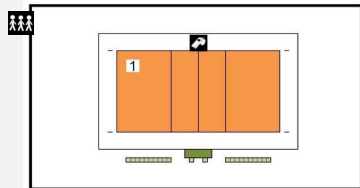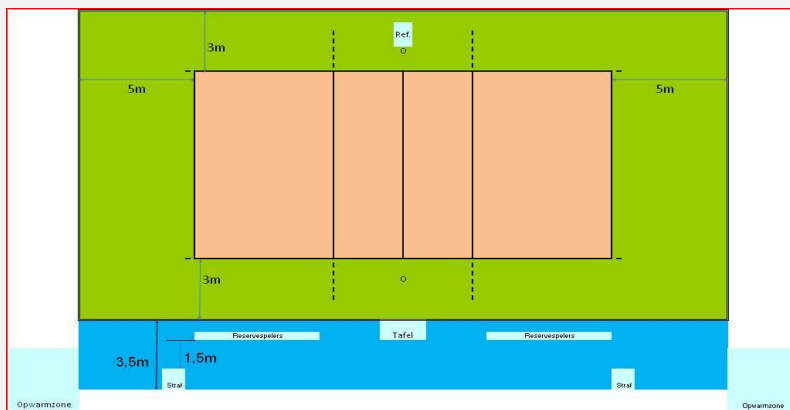

Te respecteren wedstrijdopstelling

In de speelzone mag er geen enkel obstakel aanwezig zijn.
Geen andere manifestaties toegelaten in de sporthal tijdens de wedstrijd
Enkel toegelaten te spelen op het centrale terrein

Afmetingen

				Links	Rechts	
				A	B	
Toeschouwers Max. Toegelaten	3000	Lengte:	41,60 m	Vrije zone speelveld	6,5 m	6,5 m
				Zone tot toeschouwers	11,8 m	11,8 m
Pers:	naast het veld achter boarding	Breedte:	26,70 m	Scheidsr.	5 m	5 m
Licht:	832 / 972			Vrije zone speelveld	3,8 m	3,8 m
				Zone officials	3,9 m	3,9 m
Vloer:	Synthetisch/schokabsorberend	Hoogte:	9,20 m	Vrije hoogte tot dakconstructie of eventuele obstakels in de wedstrijdzone van 28mx15m		
Scorebord	2 digitaal	Ruimte Administratie	OK	Kleedkamer ploegen	2	
Verwarming	ok	Ruimte dopingcontrole (+WC)	KLEEDKAMER 3	Kleedkamer officials	2	
Geluidsinstallatie	ok			Kleedkamer andere		

Vereiste codes	1	2	3	4	5	6	7	8	9	10	11	12
B	B	B	A	B	B	B	A	A	C	A	A	
Homologatiecode zaal	A	A	B	A	A	B	B	A	A	B	A	A

Algemene Informatie (te respecteren tijdens de wedstrijd)


Gebruik verlichting: het gebruik van de laatste rij lampen is niet noodzakelijk voor de nationale competitie
(meting zonder en met laatste rij lampen)

Dit homologatiebewijs vervalt als er wijzigingen aan de zaal gebeuren.

Indien er tijdens de wedstrijd aan de gestelde voorwaarden niet voldaan wordt, dient dit door de scheidsr en/of comm vermeld te worden op het wedstrijdblad.

VEREISTE CODES Liga H + D 2020

Code	OMSCHRIJVING HOMOLOGATIECODES
1	Vrije zone B min. 3 m naast zijlijn en 5 m achter achterlijn
2	Hoogte B min. 7 m
3	Verlichting B min. 750 lux
4	Vloer A Harde ondergrond met schokabsorberende vloerconstructie
5	Lijnen B Speelveld andere kleur dan vrije zone (andere lijnen aanwezig)
6	Palen B Palen met een vaste lengte (2,55m) met verplaatsbare bevestigingspunten.
7	Platform scheidsr B Vast scheidsrechttersplatform met zitmogelijkheid
8	Kleedk spelers A Afzonderlijke kleedkamer per ploeg met douches
9	Kleedk scheidsr A Met douche
10	EHBO C Aanwezigheid van verbanddoos, verplicht aanwezig op het terrein (+ defibrillator)
11	Verwarming A Minimum 16°C
12	Opw/strafzone A Opw. zone 3x3m en strafzone 1x1m met 2 stoelen achter wisselbank, afgebakend.

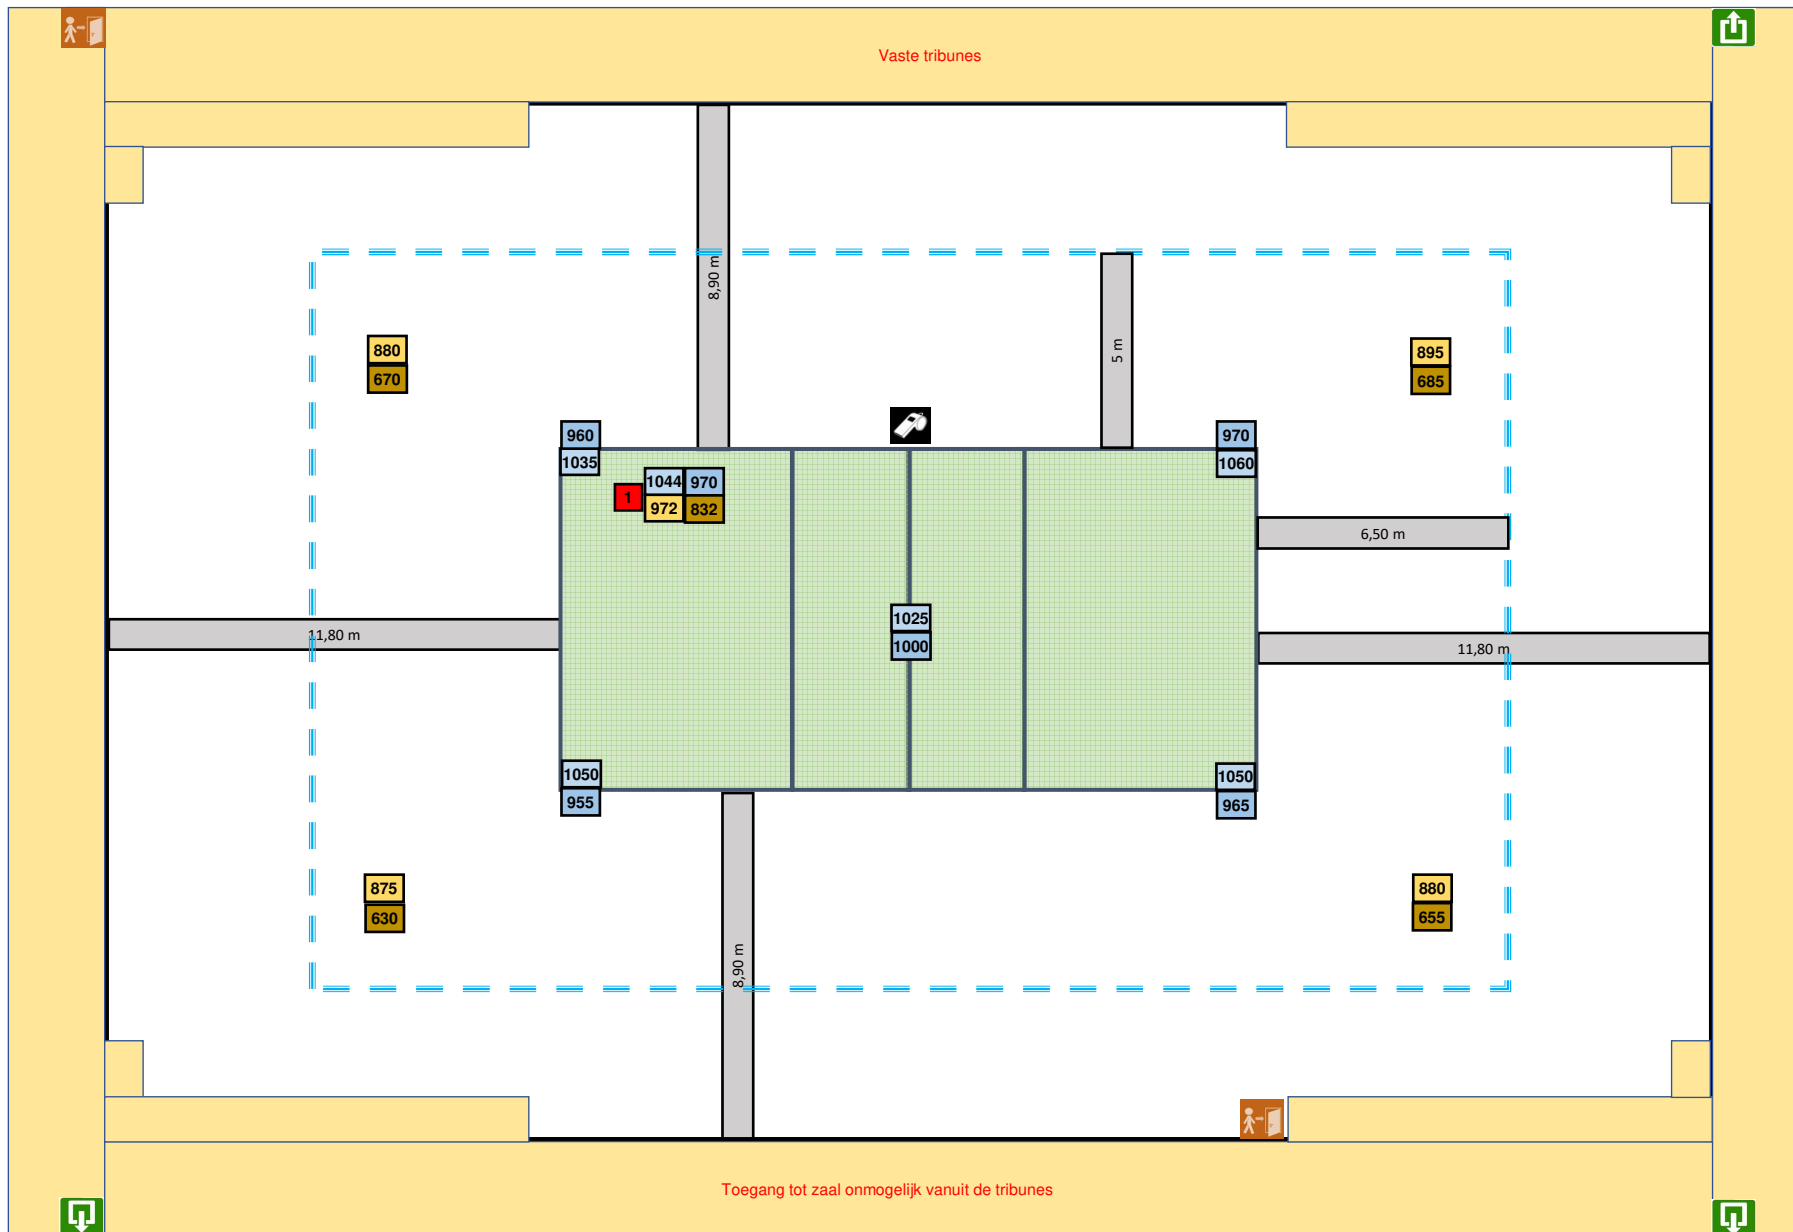

Lichtmeting vrije zone T1 = 3 / 5 m

Boarding op 5 m naast en 6,50 m achter terrein

Meting lichtwaarden

