

Homologatie Volley Belgium - Nationale 1

Geldig tot einde seizoen **2022 - 23**



Sporthal



Sted. SPORTHAL RUNKST

Club: **L-0418**
VT SAFESIGN HASSELT

Djef Swennenstraat
3500 Hasselt



Wedstrijdomgeving

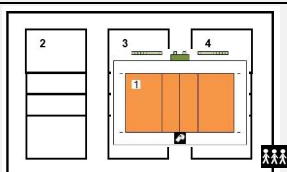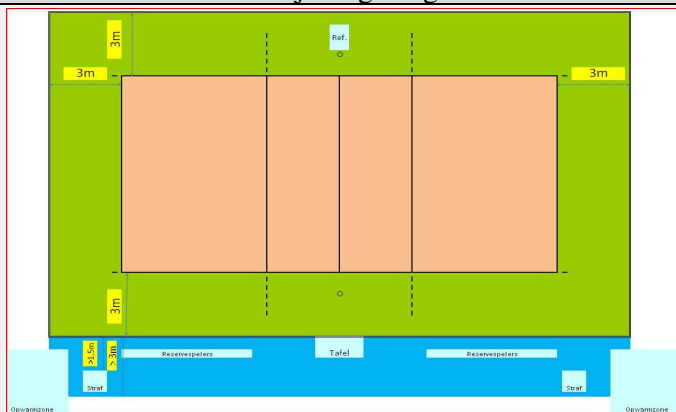

Te respecteren wedstrijdopstelling

In de speelzone mag er geen enkel obstakel aanwezig zijn.

Reeks: **NAT 1 - H -**

Afmetingen

Toeschouwers Max. Toegelaten	zit 446 + st 50	Lengte:	48 m	Vrije zone speelveld (opslagzone)	minimum 3 m									
Licht:	533	Breedte:	32 m	Vrije zone speelveld	minimum 3 m									
Vloer:	Ondergrond: schokabsorberend Bekleding: synthetisch	Hoogte:	7,90 m	Vrije hoogte tot dakconstructie of eventuele obstakels in de wedstrijdzone van 22mx13m										
Scorebord	Digitaal	Ruimte Administratie	ok	Kleedkamer ploegen	4									
Verwarming	ok	Ruimte dopingcontrole (+WC)	ok	Kleedkamer officials	2									
Vereiste codes		1	2	3	4	5	6	7	8	9	10	11	12	
Homologatiecode veld:		1	B	B	C	A	C	B	B	A	A	B	A	B

Algemene Informatie (te respecteren tijdens de wedstrijd)

Evenwijdig met de zijlijnen van het terrein worden reclameborden geplaatst zodat er een vrije zone van 4,50 m breed ontstaat


Losliggende dekseltjes in de vloer moeten vastgeplakt worden

Dit homologatiebewijs vervalt als er wijzigingen aan de zaal gebeuren.

Indien er tijdens de wedstrijd aan de gestelde voorwaarden niet voldaan wordt, dient dit door de scheidsr en/of comm vermeld te worden op het wedstrijdblad.

VEREISTE CODES Nat 1 + 2 H + D 2020

Code	OMSCHRIJVING HOMOLOGATIECODES
1	Vrije zone C min. 3 m naast zijlijn en achter achterlijn
2	Hoogte B min. 7 m
3	Verlichting D min. 400 lux
4	Vloer B Harde ondergrond met bekleding zonder schokabsorberend vermogen
5	Lijnen C Afbakeningslijnen met kruisende lijnen in andere kleuren
6	Palen B Palen met een vaste lengte (2,55m) met verplaatsbare bevestigingspunten.
7	Platform scheidsr B Vast scheidsrechtersplatform met zitmogelijkheid
8	Kleedk spelers A Afzonderlijke kleedkamer per ploeg met douches
9	Kleedk scheidsr A Met douche
10	EHBO C Aanwezigheid van verbanddoos, verplicht aanwezig op het terrein (+ defibrillator)
11	Verwarming A Minimum 16°C
12	Opw/strafzone B Opwarmingszone en strafzone naast wisselbank, niet afgebakend, beperkte ruimte.

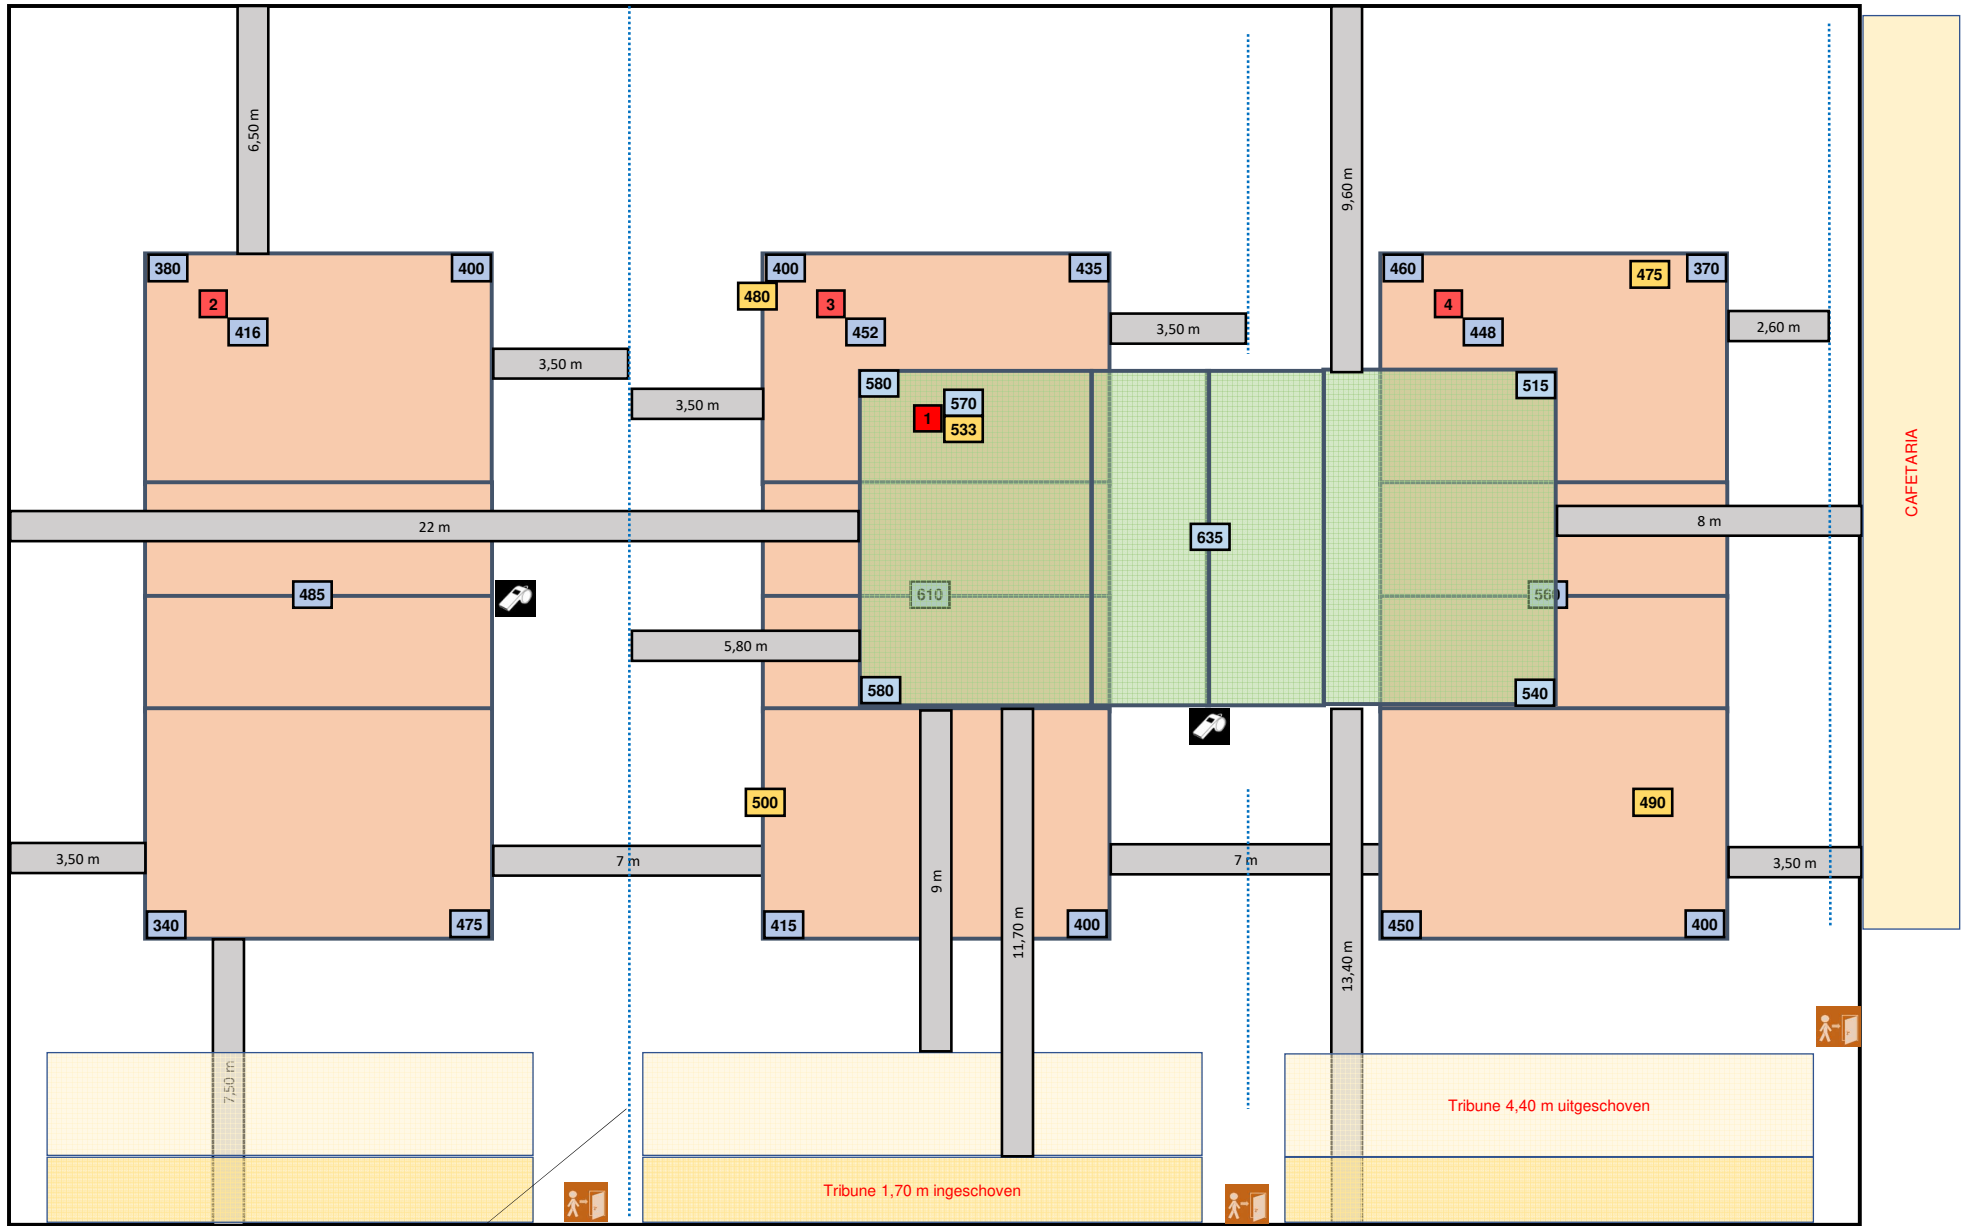

Gordijn van muur tot muur en tot aan plafond

Lichtmeting vrije zone T1 = 3 / 3 m