



Sporthal:

# ACHTERBROEK

Club: AA-1979


FIXIT VOLLEY KALMTHOUT

Brasschaatsteenweg 35

2920 Kalmthout



Wedstrijdomgeving

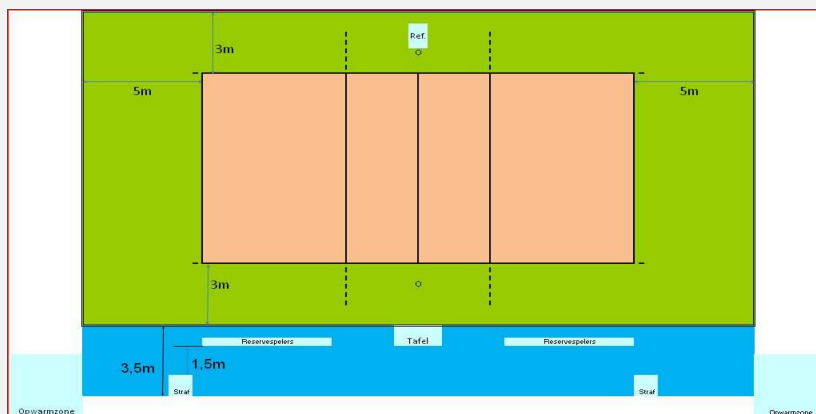

In de speelzone mag er geen enkel obstakel aanwezig zijn.  
Geen andere manifestaties toegelaten in de sporthal tijdens de wedstrijd  
Enkel toegelaten te spelen op het centrale terrein

Te respecteren wedstrijdopstelling

## Afmetingen

|                                        |                               |                             |         |                                                                                        | Links<br>A        | Rechts<br>B       |
|----------------------------------------|-------------------------------|-----------------------------|---------|----------------------------------------------------------------------------------------|-------------------|-------------------|
| <b>Toeschouwers</b><br>Max. Toegelaten |                               | Lengte:                     | 32 m    | Vrije zone speelveld<br>Zone tot toeschouwers                                          | 7 m               | 7 m               |
| Pers:                                  |                               |                             |         |                                                                                        | Scheidsr.         | Officiële         |
| Licht:                                 | 674                           | Breedte:                    | 22,20 m | Vrije zone speelveld<br>Zone officials<br>Zone tot toeschouwers                        | 3 m<br>2 m<br>1 m | 3 m<br>2 m<br>1 m |
| Vloer:                                 | schokaborberend - synthetisch | Hoogte:                     | 6,95 m  | Vrije hoogte tot dakconstructie of eventuele obstakels in de wedstrijdzone van 28mx15m |                   |                   |
| Scorebord                              | Manueel                       | Ruimte Administratie        | ok      | Kleedkamer ploegen                                                                     |                   | 2                 |
| Verwarming                             | ok                            | Ruimte dopingcontrole (+WC) | ok      | Kleedkamer officials                                                                   |                   | 1                 |
| Geluidsinstallatie                     | ok                            |                             |         | Kleedkamer andere                                                                      |                   |                   |

Vereiste codes

Homologatiecode zaal

## Algemene Informatie (te respecteren tijdens de wedstrijd)

3- De verlichting moet aangepast worden om te voldoen aan de vereisten

Hoogte aanvaard als code B (&gt;7m) wegens het plaatsen van zwevende vloer in bestaande zaal (oorspronkelijke hoogte 7,03m)

De opwarmingszone wordt tijdens de wedstrijden afgebakend


Het scheidsdorgordijn moet volledig dichtgeschoven worden naar de kant van de inkomhal

Dit homologatiebewijs vervalt als er wijzigingen aan de zaal gebeuren.

Indien er tijdens de wedstrijd aan de gestelde voorwaarden niet voldaan wordt, dient dit door de scheidsr en/of comm. vermeld te worden op het wedstrijdblad.

## VEREISTE CODES Liga H + D 2020

| Code                | OMSCHRIJVING HOMOLOGATIECODES                                                         |
|---------------------|---------------------------------------------------------------------------------------|
| 1 Vrije zone        | B min. 3 m naast zijlijn en 5 m achter achterlijn                                     |
| 2 Hoogte            | B min. 7 m                                                                            |
| 3 Verlichting       | B min. 750 lux                                                                        |
| 4 Vloer             | A Harde ondergrond met schokabsorberende vloerconstructie                             |
| 5 Lijnen            | B Speelveld andere kleur dan vrije zone (andere lijnen aanwezig)                      |
| 6 Palen             | B Palen met een vaste lengte (2,55m) met verplaatsbare bevestigingspunten.            |
| 7 Platform scheidsr | B Vast scheidsrechtersplatform met zitmogelijkheid                                    |
| 8 Kleedk spelers    | A Afzonderlijke kleedkamer per ploeg met douches                                      |
| 9 Kleedk scheidsr   | A Met douche                                                                          |
| 10 EHBO             | C Aanwezigheid van verbanddoos, verplicht aanwezig op het terrein ( + defibrillator ) |
| 11 Verwarming       | A Minimum 16°C                                                                        |
| 12 Opw/strafzone    | A Opw. zone 3x3m en strafzone 1x1m met 2 stoelen achter wisselbank, afgebakend.       |

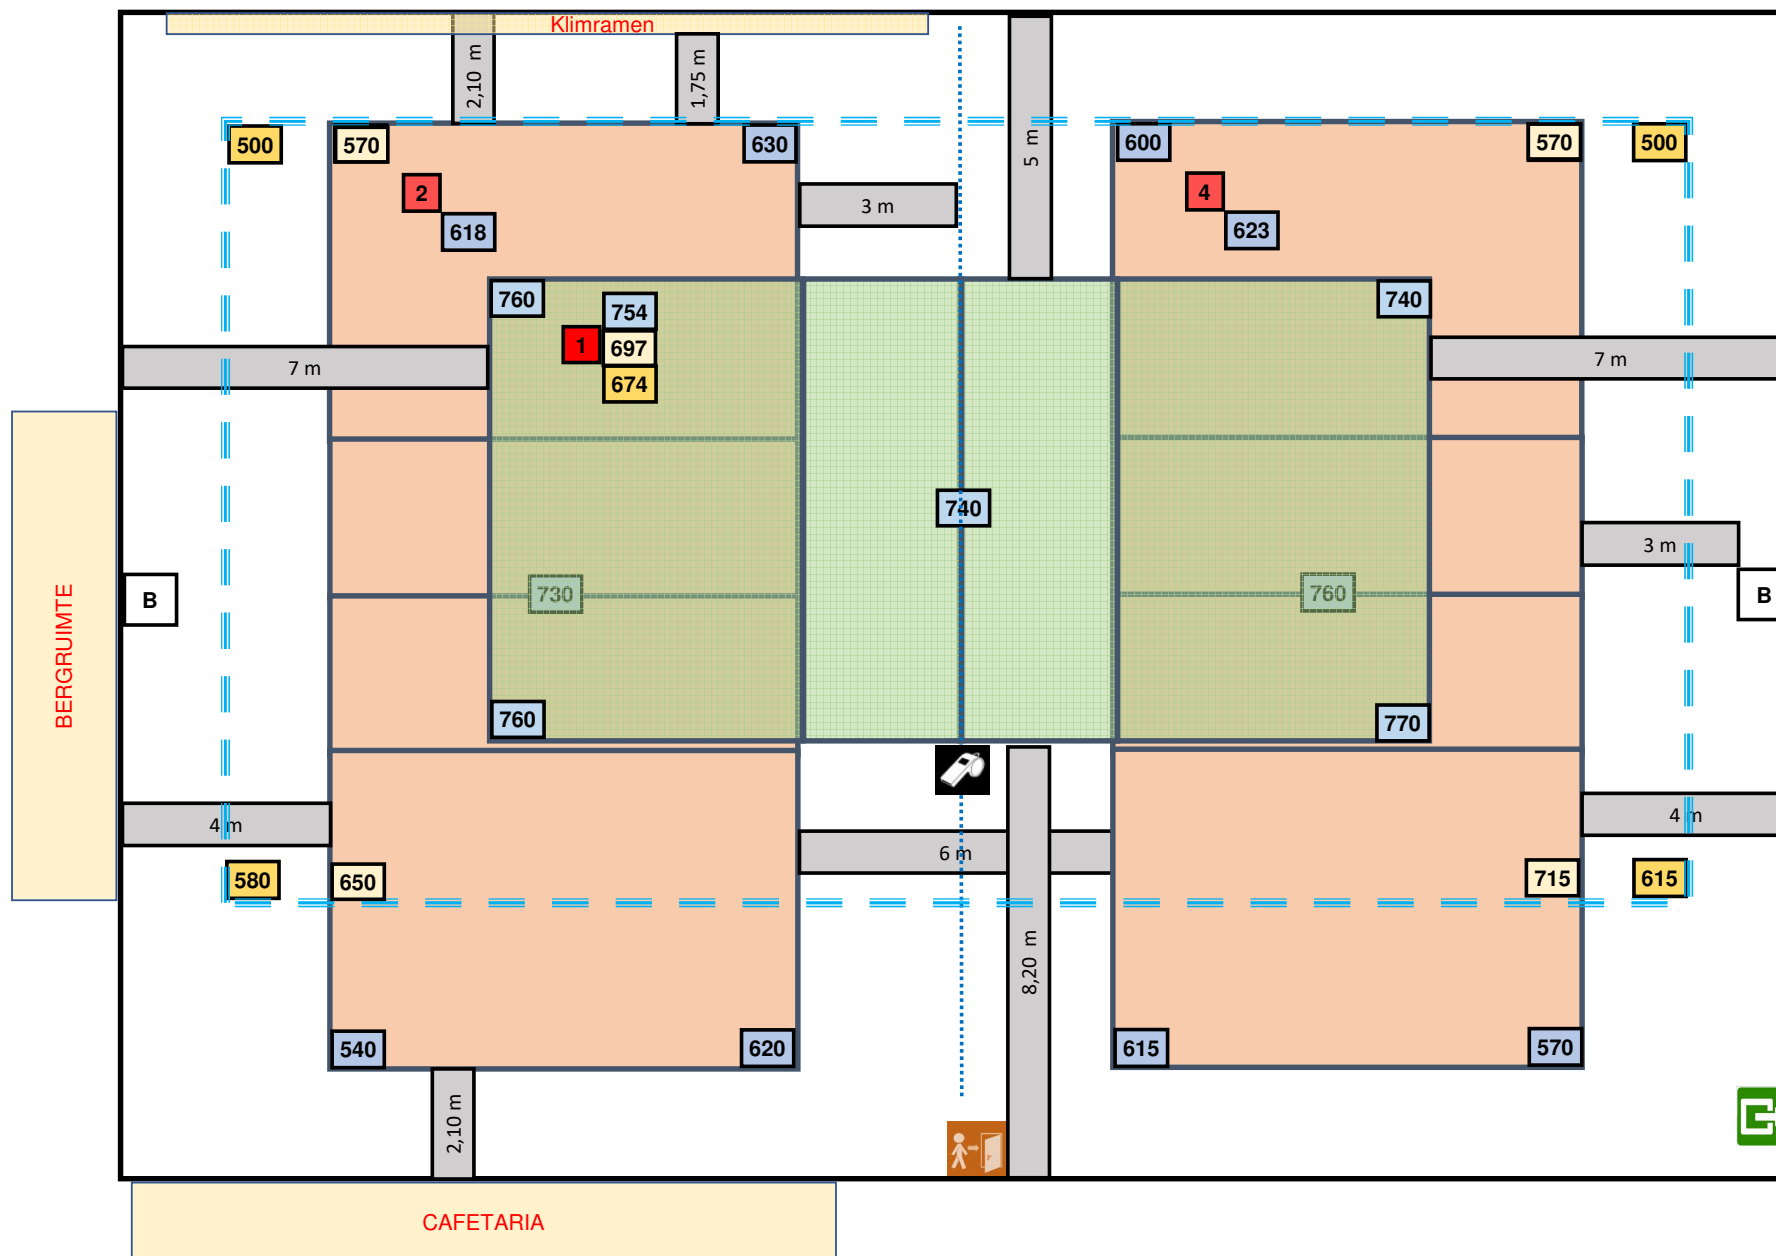

Lichtmeting vrije zone T1 = 3 / 5 m + 3 / 3 m