

# Homologatie Volley Belgium - Nationale 2

Geldig tot einde seizoen **2023 - 24**



Sporthal

## KOORNMOLEN

Club: **VB-1709**



Processiestraat 15

**GOVOK CAMMAERT GOOIK VZW**

**1755 Gooik**



### Wedstrijdomgeving

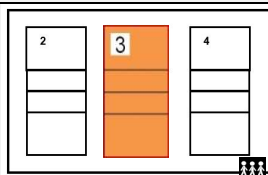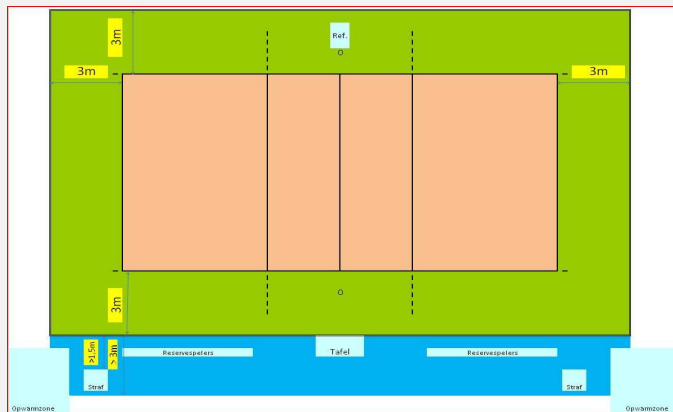

Te respecteren wedstrijdopstelling

In de speelzone mag er geen enkel obstakel aanwezig zijn.

**Reeks: NAT 2 - D -**

### Afmetingen

<b>Toeschouwers</b> Max. Toegelaten	150	<b>Lengte:</b>	42 m	Vrije zone speelveld (opslagzone)	minimum 3 m
<b>Licht:</b>		<b>Breedte:</b>	28 m	Vrije zone speelveld	minimum 3 m
<b>Vloer:</b>	Ondergrond: schokabsorberend Bekleding: synthetisch	<b>Hoogte:</b>	7,3 m	Vrije hoogte tot dakconstructie of eventuele obstakels in de wedstrijdzone van 22mx13m	
<b>Scorebord</b>	Handscorebord	<b>Ruimte Administratie</b>	ok	<b>Kleedkamer ploegen</b>	6
<b>Verwarming</b>	ok	<b>Ruimte dopingcontrole (+WC)</b>	ok	<b>Kleedkamer officials</b>	2
		<b>Vereiste codes</b>		<b>1</b>	<b>2</b>
				<b>3</b>	<b>4</b>
				<b>5</b>	<b>6</b>
				<b>7</b>	<b>8</b>
				<b>9</b>	<b>10</b>
				<b>11</b>	<b>12</b>
		<b>Homologatiecode veld: 3</b>		<b>C</b>	<b>B</b>
				<b>C</b>	<b>B</b>
				<b>C</b>	<b>B</b>
				<b>A</b>	<b>C</b>
				<b>A</b>	<b>C</b>
### Algemene Informatie (te respecteren tijdens de wedstrijd)


- De scheidingsgordijnen moeten volledig geopend worden

Dit homologatiebewijs vervalt als er wijzigingen aan de zaal gebeuren.

Indien er tijdens de wedstrijd aan de gestelde voorwaarden niet voldaan wordt, dient dit door de scheidsr en/of comm vermeld te worden op het wedstrijdblad.

### VEREISTE CODES Nat 1 + 2 H + D 2020

Code	OMSCHRIJVING HOMOLOGATIECODES
1	Vrije zone C min. 3 m naast zijlijn en achter achterlijn
2	Hoogte B min. 7 m
3	Verlichting D min. 400 lux
4	Vloer B Harde ondergrond met bekleding <b>zonder</b> schokabsorberend vermogen
5	Lijnen C Afbakeningslijnen met kruisende lijnen in andere kleuren
6	Palen B Palen met een vaste lengte (2,55m) met verplaatsbare bevestigingspunten.
7	Platform scheidsr B Vast scheidsrechtersplatform met zitmogelijkheid
8	Kleedk spelers A Afzonderlijke kleedkamer per ploeg met douches
9	Kleedk scheidsr A Met douche
10	EHBO C Aanwezigheid van verbanddoos, verplicht aanwezig op het terrein ( + defibrillator )
11	Verwarming A Minimum 16°C
12	Opw/strafzone B Opwarmingszone en strafzone naast wisselbank, niet afgebakend, beperkte ruimte.

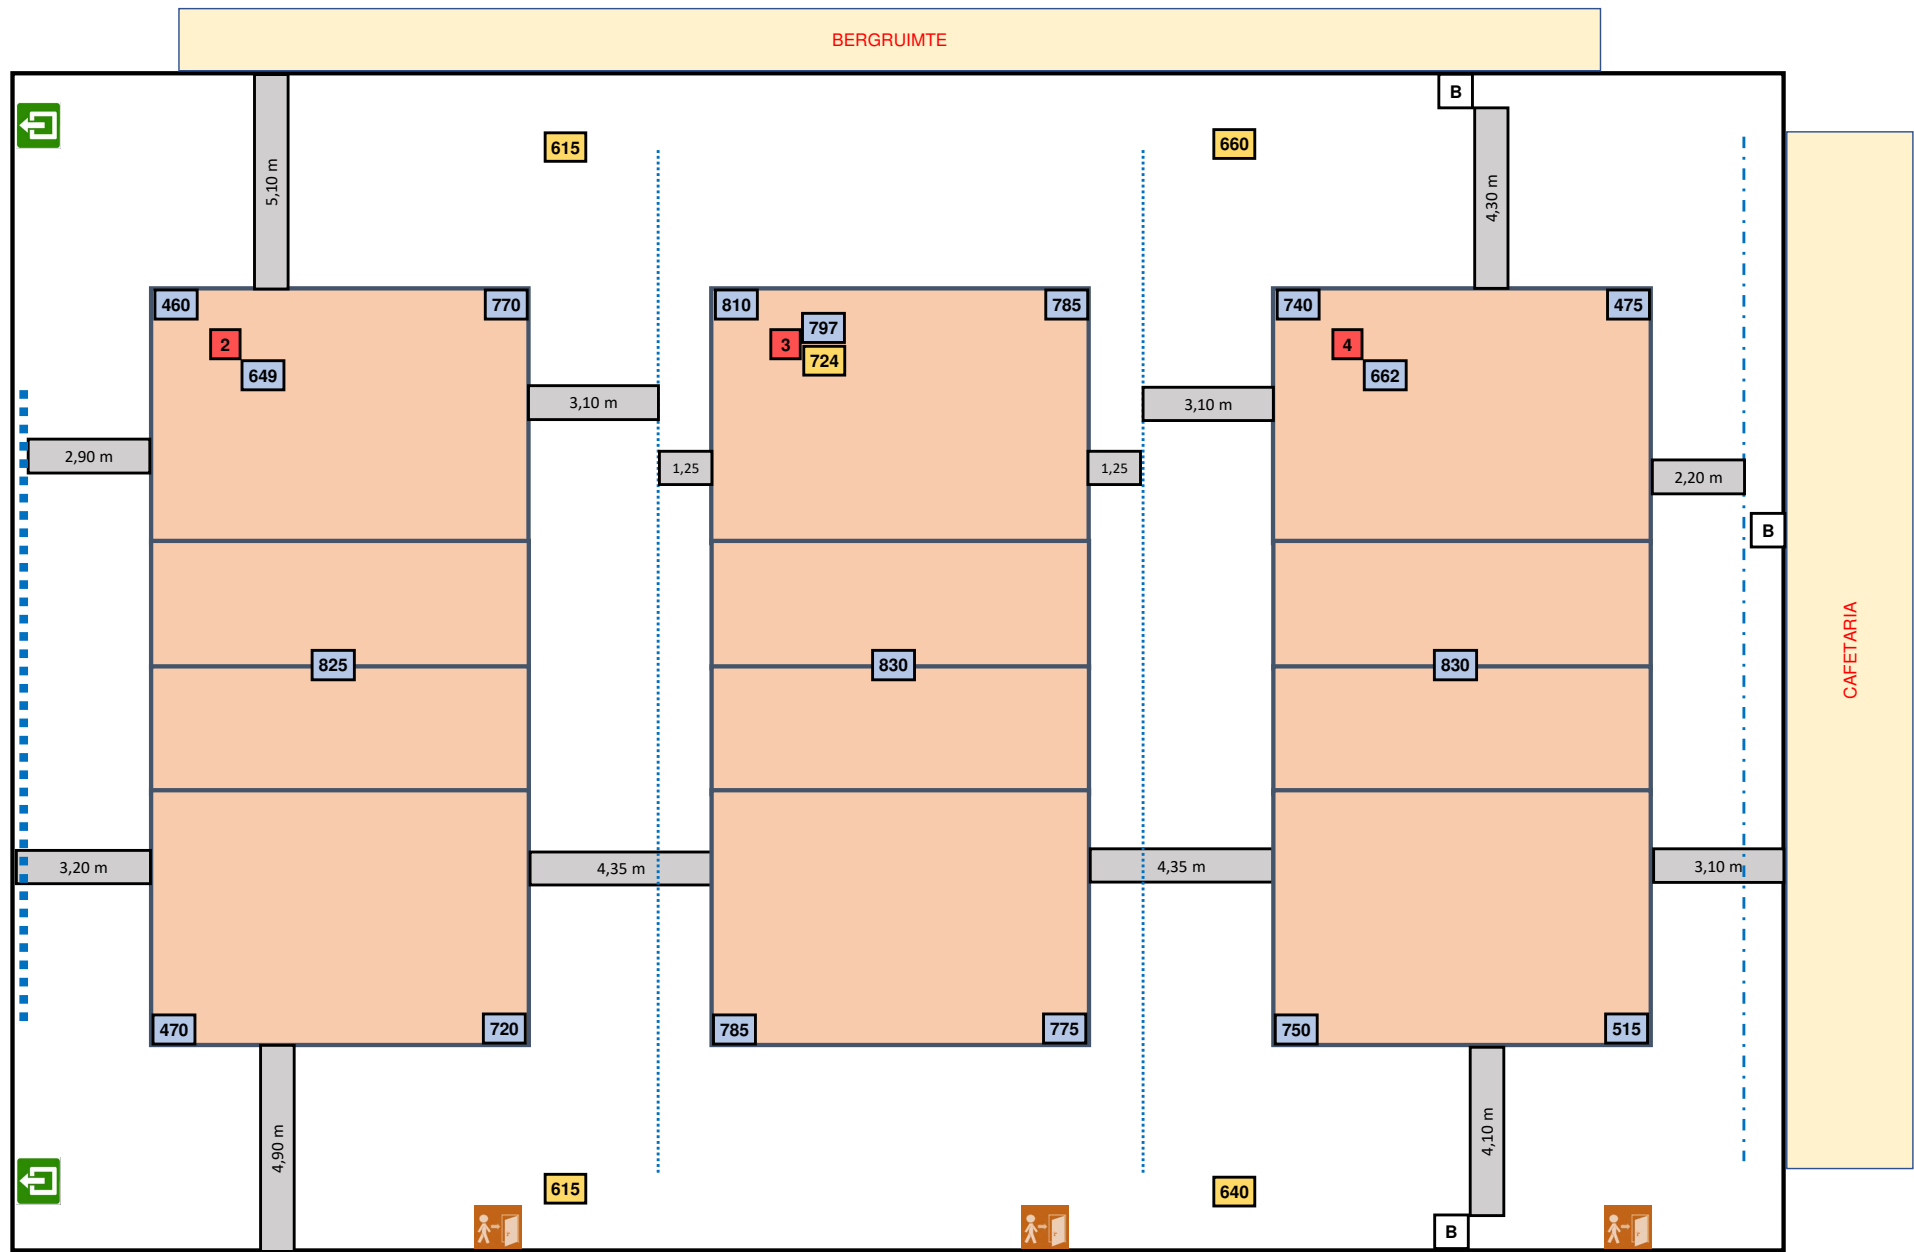

Lichtmeting op stand 100 %

■ ■ ■ ■ ■ Klimrekken