



Sporthal:

ACHTERBROEK

Club: **AA-1979**


Brasschaatsteenweg 35

FIXIT VOLLEY KALMTHOUT


2920 Kalmthout



Wedstrijdomgeving

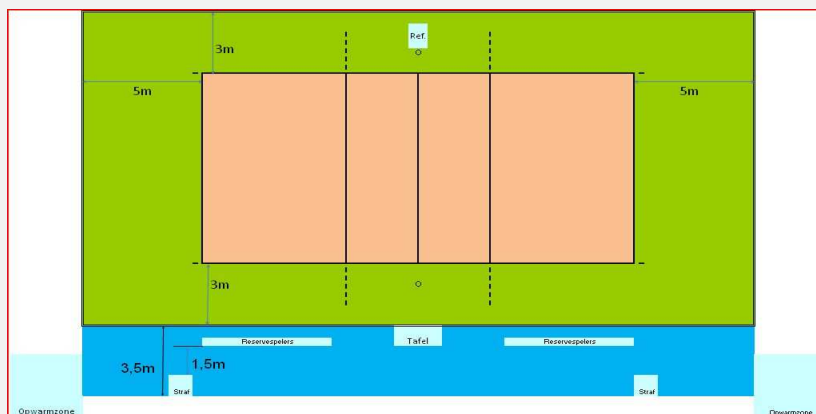

In de speelzone mag er geen enkel obstakel aanwezig zijn.
Geen andere manifestaties toegelaten in de sporthal tijdens de wedstrijd
Enkel toegelaten te spelen op het centrale terrein

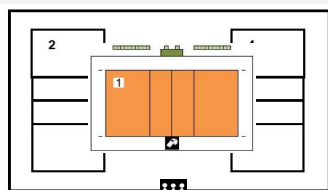

Te respecteren wedstrijdopstelling

Afmetingen

				Links A	Rechts B
Toeschouwers Max. Toegelaten	Lengte:	32 m	Vrije zone speelveld Zone tot toeschouwers	7 m	7 m
Pers:	Breedte:	22,20 m	Vrije zone speelveld Zone officials Zone tot toeschouwers	Scheidsr. 3 m	Officiëlen 3 m
Licht:		952		1 m	2 m
Vloer:	Hoogte:	schokaborberend - synthetisch	6,95 m	Vrije hoogte tot dakconstructie of eventuele obstakels in de wedstrijdzone van 28mx15m	
Scorebord	Manueel	Ruimte Administratie	ok	Kleedkamer ploegen	2
Verwarming	ok	Ruimte dopingcontrole (+WC)	ok	Kleedkamer officials	1
Geluidsinstallatie	ok			Kleedkamer andere	

Vereiste codes	1	2	3	4	5	6	7	8	9	10	11	12
Homologatiecode zaal	B	B	B	A	B	B	B	A	A	C	A	A

Algemene Informatie (te respecteren tijdens de wedstrijd)

Hoogte aanvaard als code B (>7m) wegens het plaatsen van zwevende vloer in bestaande zaal (oorspronkelijke hoogte 7,03m)

De opwarmingszone wordt tijdens de wedstrijden afgebakend


Het scheidingsgordijn moet volledig dichtgeschoven worden naar de kant van de inkomhal

Dit homologatiebewijs vervalt als er wijzigingen aan de zaal gebeuren.

Indien er tijdens de wedstrijd aan de gestelde voorwaarden niet voldaan wordt, dient dit door de scheidsr en/of comm. vermeld te worden op het wedstrijdblad.

VEREISTE CODES Liga H + D 2020

Code	OMSCHRIJVING HOMOLOGATIECODES
1 Vrije zone	B min. 3 m naast zijlijn en 5 m achter achterlijn
2 Hoogte	B min. 7 m
3 Verlichting	B min. 750 lux
4 Vloer	A Harde ondergrond met schokabsorberende vloerconstructie
5 Lijnen	B Speelveld andere kleur dan vrije zone (andere lijnen aanwezig)
6 Palen	B Palen met een vaste lengte (2,55m) met verplaatsbare bevestigingspunten.
7 Platform scheidsr	B Vast scheidsrechtersplatform met zitmogelijkheid
8 Kleedk spelers	A Afzonderlijke kleedkamer per ploeg met douches
9 Kleedk scheidsr	A Met douche
10 EHBO	C Aanwezigheid van verbanddoos, verplicht aanwezig op het terrein (+ defibrillator)
11 Verwarming	A Minimum 16°C
12 Opw/strafzone	A Opw. zone 3x3m en strafzone 1x1m met 2 stoelen achter wisselbank, afgebakend.

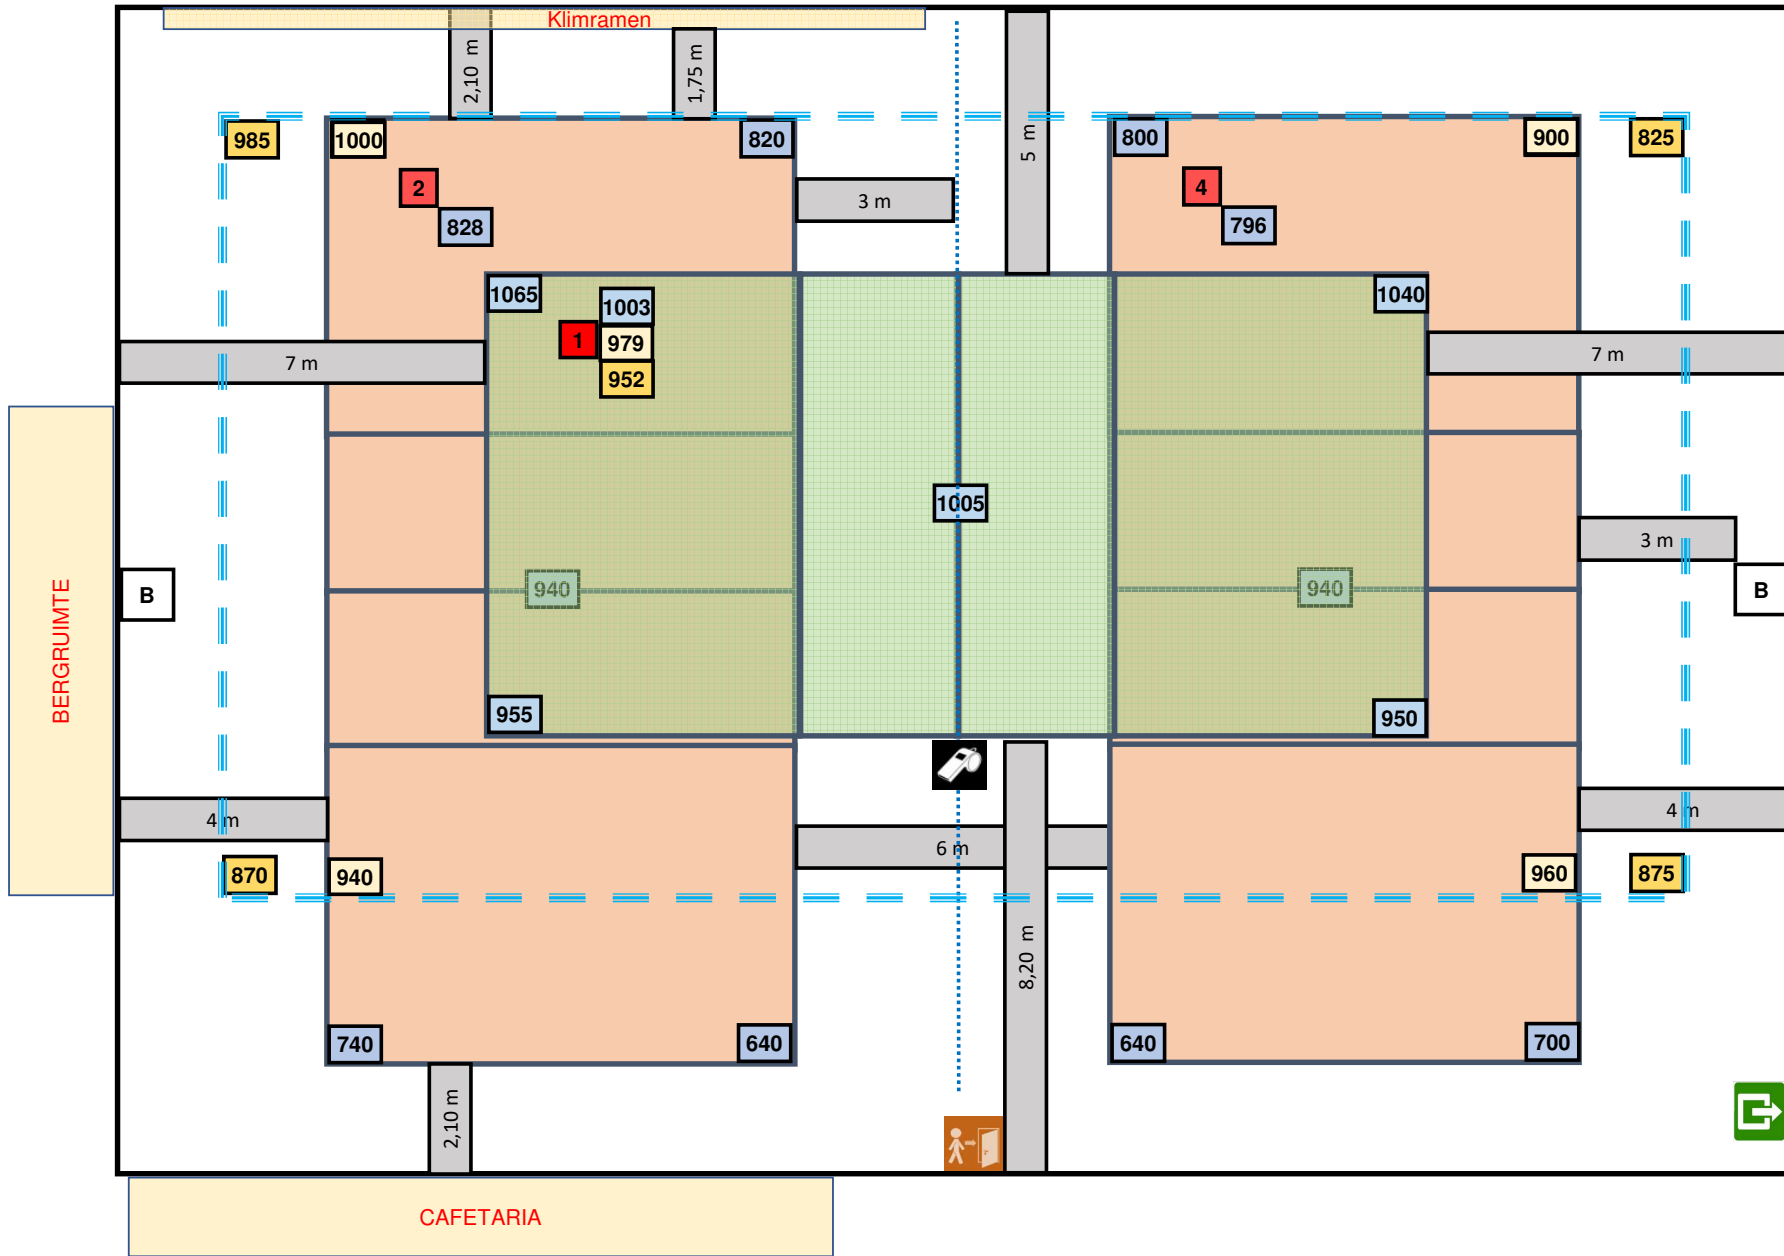

Lichtmeting vrije zone T1 = 3 / 5 m + 3 / 3 m