



Sporthal

Global Catering Arena

Club: **AT-2111**


Achterstraat 30

AMIGOS VAN PELT SINT-ANTONIUS ZOERSEL


2980 Zoersel St Antonius



Wedstrijdomgeving

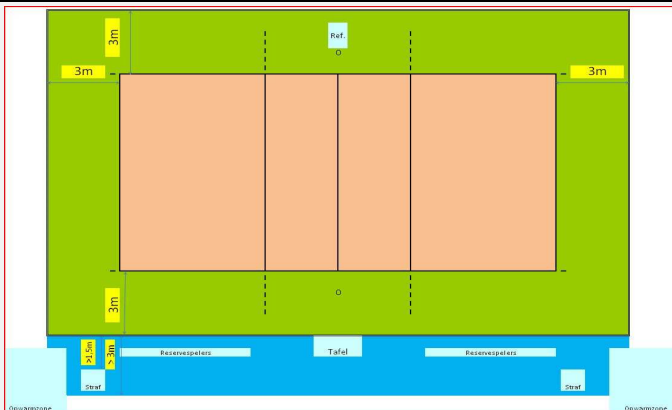

In de speelzone mag er geen enkel obstakel aanwezig zijn.
Geen andere manifestaties toegelaten in de sporthal tijdens de wedstrijd

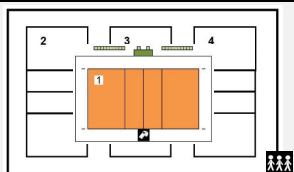

Te respecteren wedstrijdopstelling

Reeks: **NAT 2 - H**

Afmetingen

Toeschouwers Max. Toegelaten		Langte:	47 m	Vrije zone speelveld (opslagzone)	minimum 3 m																								
Licht:	661	Breedte:	26 m	Vrije zone speelveld	minimum 3 m																								
Vloer:	Ondergrond: schokabsorberend Bekleding: synthetisch	Hoogte:	9,13 m	Vrije hoogte tot dakconstructie of eventuele obstakels in de wedstrijdzone van 24 m x 15 m																									
Scorebord	Digitaal	Ruimte Administratie	ok	Kleedkamer ploegen	5																								
Verwarming	ok	Ruimte dopingcontrole (+WC)	ok	Kleedkamer officials	1																								
		Vereiste codes		<table border="1"> <tr> <td>1</td><td>2</td><td>3</td><td>4</td><td>5</td><td>6</td><td>7</td><td>8</td><td>9</td><td>10</td><td>11</td><td>12</td> </tr> <tr> <td>C</td><td>B</td><td>D</td><td>B</td><td>C</td><td>B</td><td>B</td><td>A</td><td>A</td><td>C</td><td>A</td><td>B</td> </tr> </table>		1	2	3	4	5	6	7	8	9	10	11	12	C	B	D	B	C	B	B	A	A	C	A	B
1	2	3	4	5	6	7	8	9	10	11	12																		
C	B	D	B	C	B	B	A	A	C	A	B																		
		Homologatiecode veld: 1		<table border="1"> <tr> <td>B</td><td>A</td><td>C</td><td>A</td><td>B</td><td>A</td><td>B</td><td>A</td><td>A</td><td>B</td><td>A</td><td>A</td> </tr> </table>		B	A	C	A	B	A	B	A	A	B	A	A												
B	A	C	A	B	A	B	A	A	B	A	A																		

Algemene Informatie *(te respecteren tijdens de wedstrijd)*


Opwarming en strafzone: deze worden tijdens de wedstrijd afgebakend met matten.

Dit homologatiebewijs vervalt als er wijzigingen aan de zaal gebeuren.

Indien er tijdens de wedstrijd aan de gestelde voorwaarden niet voldaan wordt, dient dit door de scheidsr en/of comm. vermeld te worden op het wedstrijdblad.

VEREISTE CODES Nat 1 + 2 H + D 2023

Code	OMSCHRIJVING HOMOLOGATIECODES	
1	Vrije zone	C min. 3 m naast zijlijn en achter achterlijn
2	Hoogte	B min. 7 m
3	Verlichting	D min. 400 lux
4	Vloer	B Harde ondergrond met bekleding zonder schokabsorberend vermogen
5	Lijnen	C Afbakeningslijnen met kruisende lijnen in andere kleuren
6	Palen	B Palen met een vaste lengte (2,55m) met verplaatsbare bevestigingspunten.
7	Platform scheidsr	B Vast scheidsrechtersplatform met zitmogelijkheid
8	Kleedk spelers	A Afzonderlijke kleedkamer per ploeg met douches
9	Kleedk scheidsr	A Met douche
10	EHBO	C Aanwezigheid van verbanddoos, verplicht aanwezig op het terrein (+ defibrillator)
11	Verwarming	A Minimum 16°C
12	Opwarmingsruimte	B Opwarmingsruimte - niet afgebakend - beperkte ruimte.

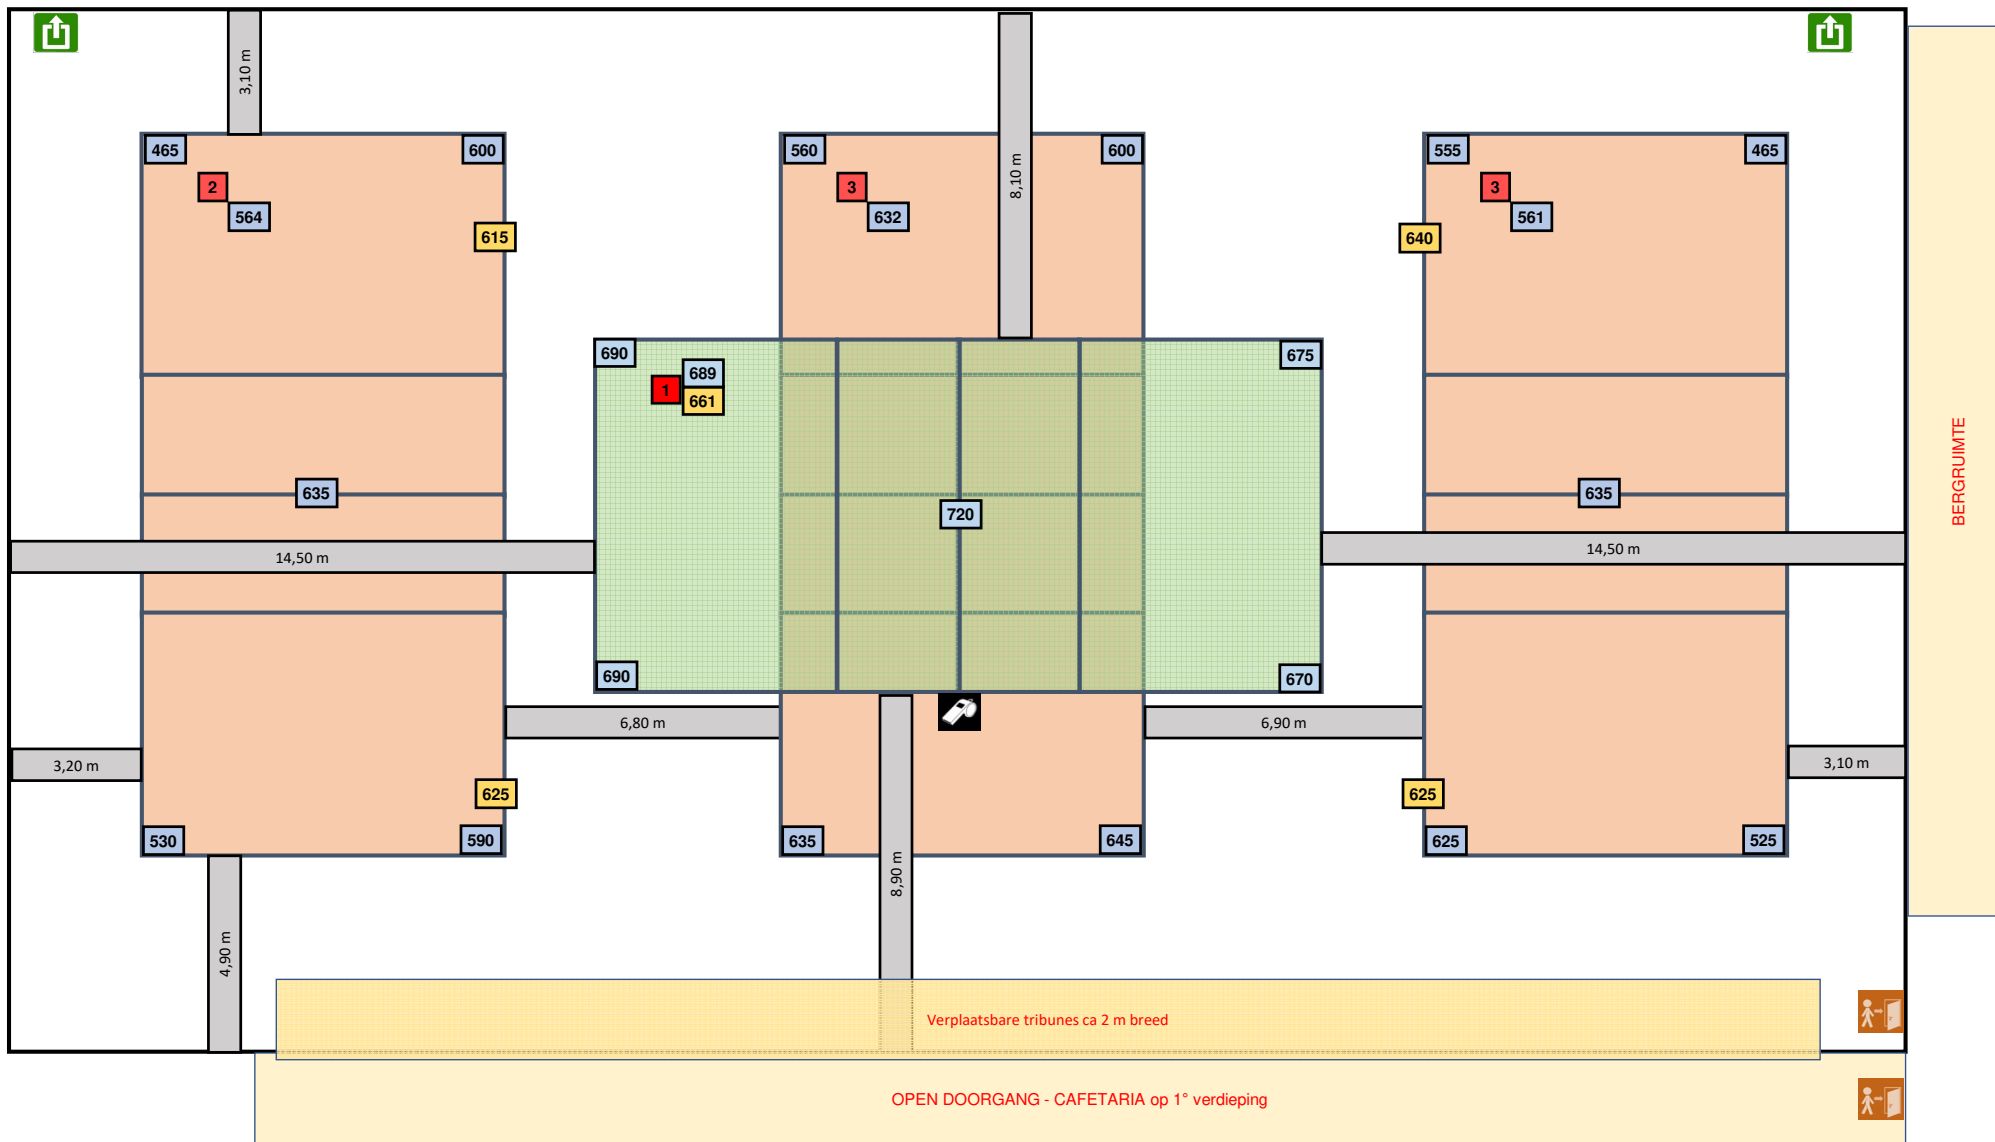

Lichtmeting vrije zone T1 = 3 / 3 m