




Sporthal:

EDUGO - Arena


 Club: **O-1921**
CARUUR VOLLEY GENT

 St. Jozefstraat 7
 9041 Oostakker


Wedstrijdomgeving

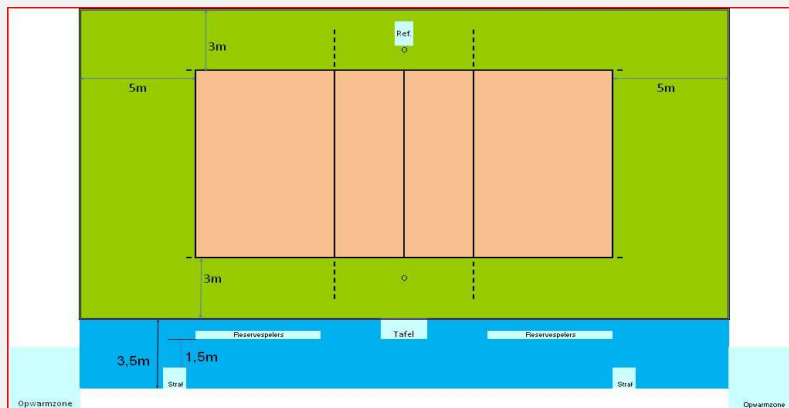

In de speelzone mag er geen enkel obstakel aanwezig zijn.
 Geen andere manifestaties toegelaten in de sporthal tijdens de wedstrijd
 Enkel toegelaten te spelen op het centrale terrein

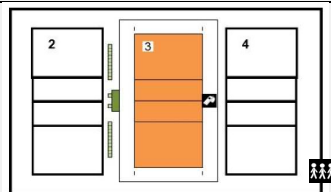

Te respecteren wedstrijdopstelling

Afmetingen

				Links	Rechts										
				A	B										
Toeschouwers Max. Toegelaten	+/- 1170	Lengte:	34 m	Vrije zone speelveld	6,5m	6,5m									
				Zone tot toeschouwers	0m	0m									
Pers:	Vaste persruimte boven tribune zijde inkom	Breedte:	48,70 m	Scheidsr.	5m	5m									
				Zone officials	16m	10m									
Licht:	931	Hoogte:	9,10 m	Zone tot toeschouwers	16m	10m									
Vloer:	Ondergrond: schokabsorberend Bekleding: synthetisch			Vrije hoogte tot dakconstructie of eventuele obstakels in de wedstrijdzone van 28 m x 15 m											
Scorebord	2 digitaal	Ruimte Administratie	ok	Kleedkamer ploegen	6										
Verwarming	ok	Ruimte dopingcontrole (+WC)	Naast EHBO lokaal	Kleedkamer officials	4										
Geluidsinstallatie	ok			Kleedkamer andere	4										
Vereiste codes				1	2	3	4	5	6	7	8	9	10	11	12
				B	B	B	A	B	B	B	A	A	C	A	A
Homologatiecode zaal				A	A	A	A	B	A	A	A	A	B	A	A

Algemene Informatie *(te respecteren tijdens de wedstrijd)*


Opwarmingsruimte wordt tijdens de wedstrijd afgebakend.

Dit homologatiebewijs vervalt als er wijzigingen aan de zaal gebeuren.

Indien er tijdens de wedstrijd aan de gestelde voorwaarden niet voldaan wordt, dient dit door de scheidsr en/of comm vermeld te worden op het wedstrijdblad.

VEREISTE CODES Liga H + D 2023

Code	OMSCHRIJVING HOMOLOGATIECODES	
1	Vrije zone	B min. 3 m naast zijlijn en 5 m achter achterlijn
2	Hoogte	B min. 7 m
3	Verlichting	B min. 750 lux
4	Vloer	A Harde ondergrond met schokabsorberende vloerconstructie
5	Lijnen	B Speelveld andere kleur dan vrije zone (andere lijnen aanwezig)
6	Palen	B Palen met een vaste lengte (2,55m) met verplaatsbare bevestigingspunten.
7	Platform scheidsr	B Vast scheidsrechtersplatform met zitmogelijkheid
8	Kleedk spelers	A Afzonderlijke kleedkamer per ploeg met douches
9	Kleedk scheidsr	A Met douche
10	EHBO	C Aanwezigheid van verbanddoos, verplicht aanwezig op het terrein (+ defibrillator)
11	Verwarming	A Minimum 16°C
12	Opwarmingsruimte	A Opwarmingsruimte ca 3 x 3 m - afgebakend.

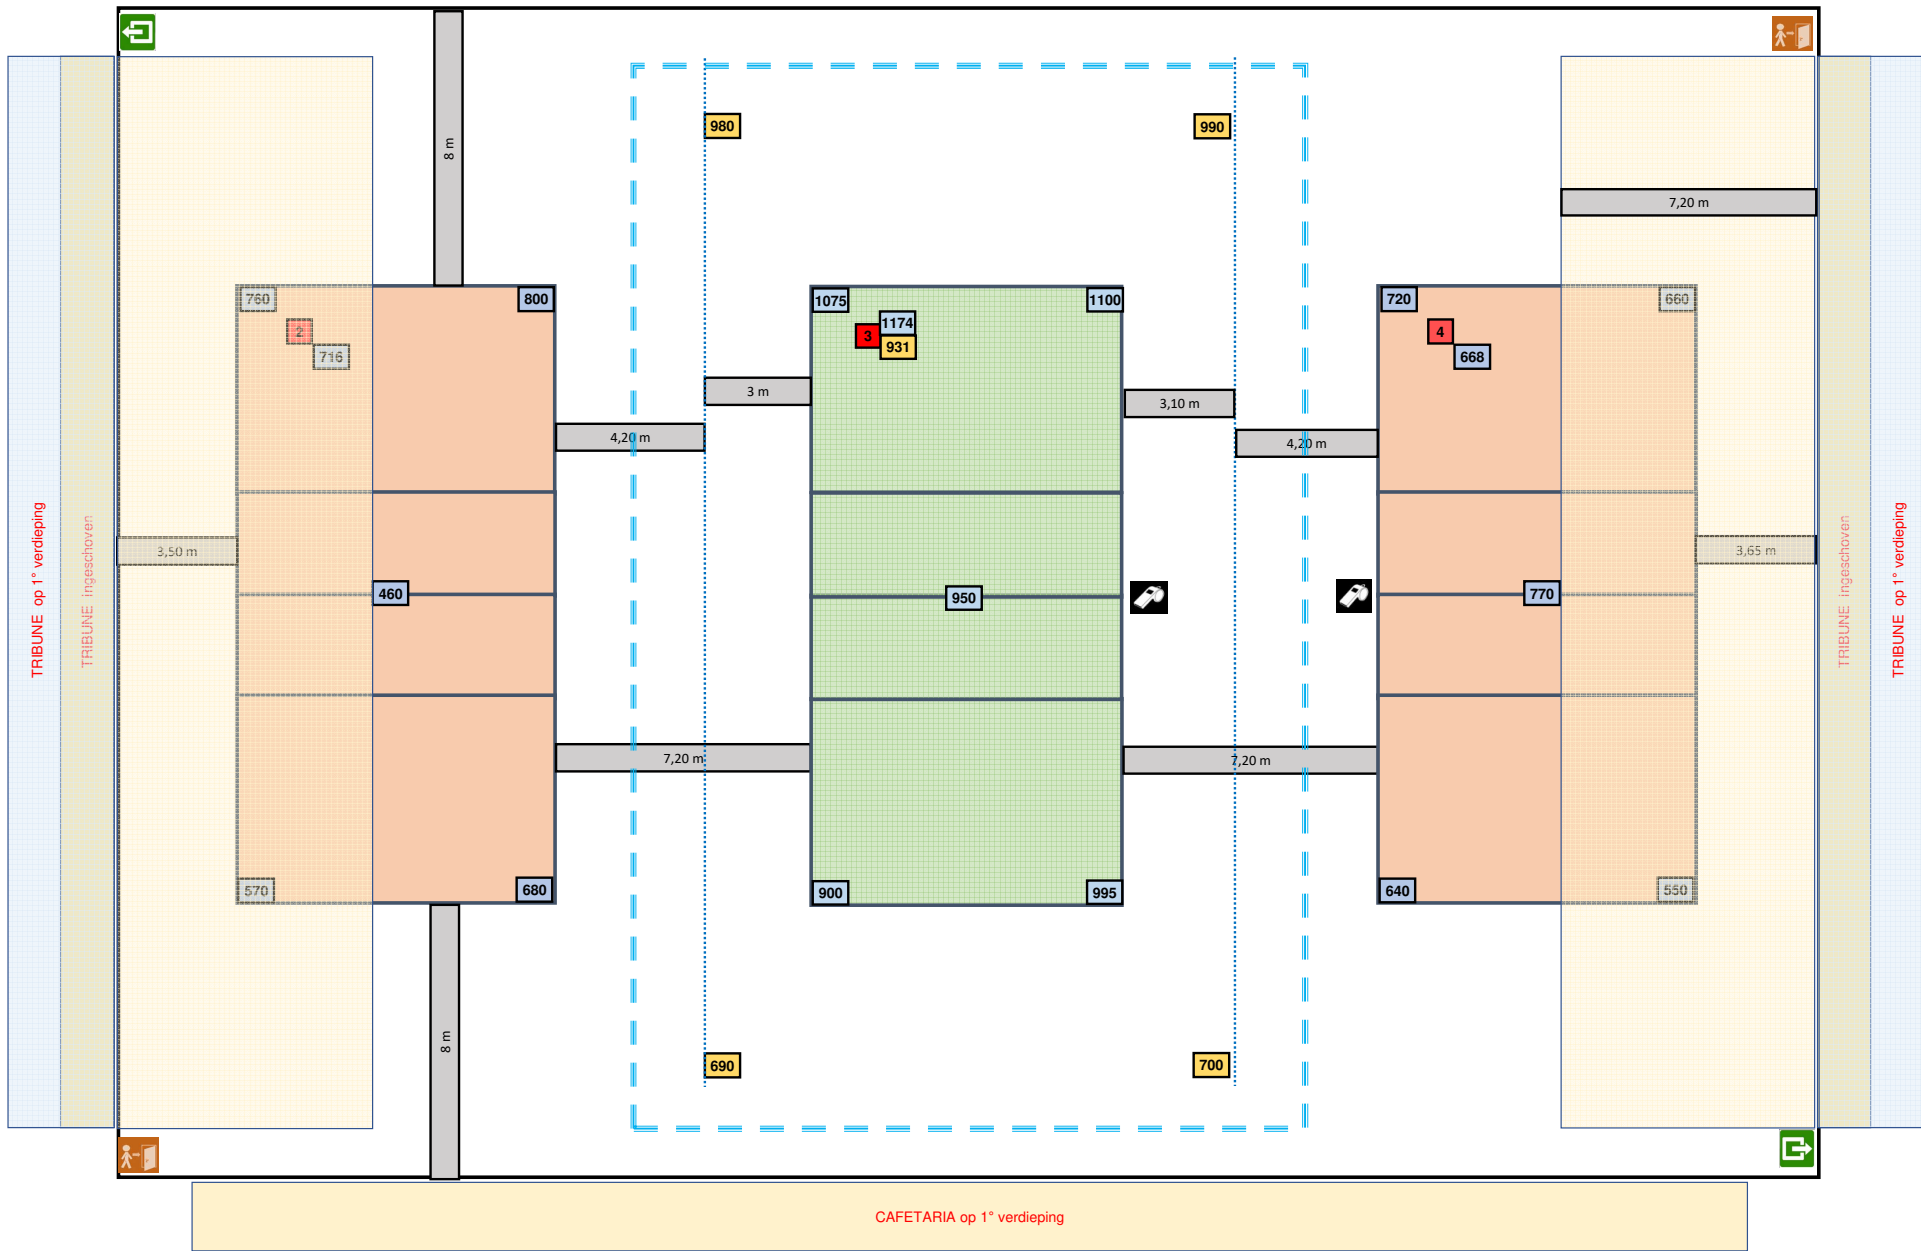

Lichtmeting vrije zone T3 = 3 / 5 m

Lichtmeting op stand competitie