




Sporthal

De Lichten


 Club: **AH-1260**
MENDO BOOISCHOT

 Kloosterveldstraat 7
2221 Booischot


Wedstrijdomgeving

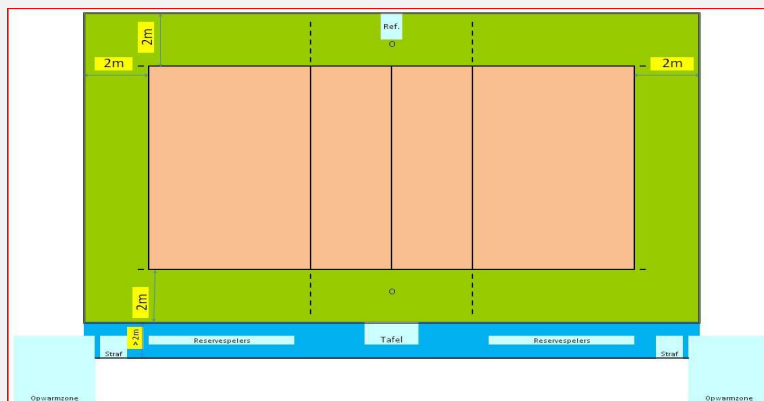

In de speelzone mag er geen enkel obstakel aanwezig zijn.

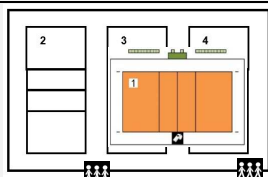

Te respecteren wedstrijdopstelling

Reeks: NAT 3 - H

Afmetingen

Toeschouwers Max. Toegelaten		Lengte:	42 m	Vrije zone speelveld (opslagzone)	minimum 2 m											
Licht:	613	Breedte:	24 m	Vrije zone speelveld	minimum 2 m											
Vloer:	Ondergrond: schokabsorberend Bekleding: synthetisch	Hoogte:	7,02 m	Vrije hoogte tot dakconstructie of eventuele obstakels in de wedstrijdzone van 22 m x 13 m												
Scorebord	Digitaal	Ruimte Administratie	ok		Kleedkamer ploegen											
Verwarming	ok	Ruimte dopingcontrole (+WC)	ok		Kleedkamer officials											
				1	2	3	4	5	6	7	8	9	10	11	12	
		Vereiste codes		C	B	D	B	C	B	B	A	A	C	A	B	
		Homologatiecode veld:		1	C	B	C	A	B	B	B	A	A	B	A	B

Algemene Informatie (te respecteren tijdens de wedstrijd)


Aan de zijde van terrein 2 moet de opslagzone beperkt worden (tot de eerste rode lijn)

Dit homologatiebewijs vervalt als er wijzigingen aan de zaal gebeuren.

Indien er tijdens de wedstrijd aan de gestelde voorwaarden niet voldaan wordt, dient dit door de scheidsr en/of comm vermeld te worden op het wedstrijdblad.

VEREISTE CODES Nat 3 H + D 2023

Code	OMSCHRIJVING HOMOLOGATIECODES	
1	Vrije zone	D min. 2 m naast zijlijn en achter achterlijn
2	Hoogte	C min. 6,50 m
3	Verlichting	E min. 300 lux
4	Vloer	B Harde ondergrond met bekleding zonder schokabsorberend vermogen
5	Lijnen	C Afbakeningslijnen met kruisende lijnen in andere kleuren
6	Palen	B Palen met een vaste lengte (2,55m) met verplaatsbare bevestigingspunten.
7	Platform scheidsr	B Vast scheidsrechtersplatform met zitmogelijkheid
8	Kleedk spelers	B Afzonderlijke kleedkamer per ploeg met gezamenlijke douches
9	Kleedk scheidsr	B Met enkel lavabo
10	EHBO	C Aanwezigheid van verbanddoos, verplicht aanwezig op het terrein (+ defibrillator)
11	Verwarming	A Minimum 16°C
12	Opwarmingsruimte	B Opwarmingsruimte naast wisselbank - niet afgebakend - beperkte ruimte.

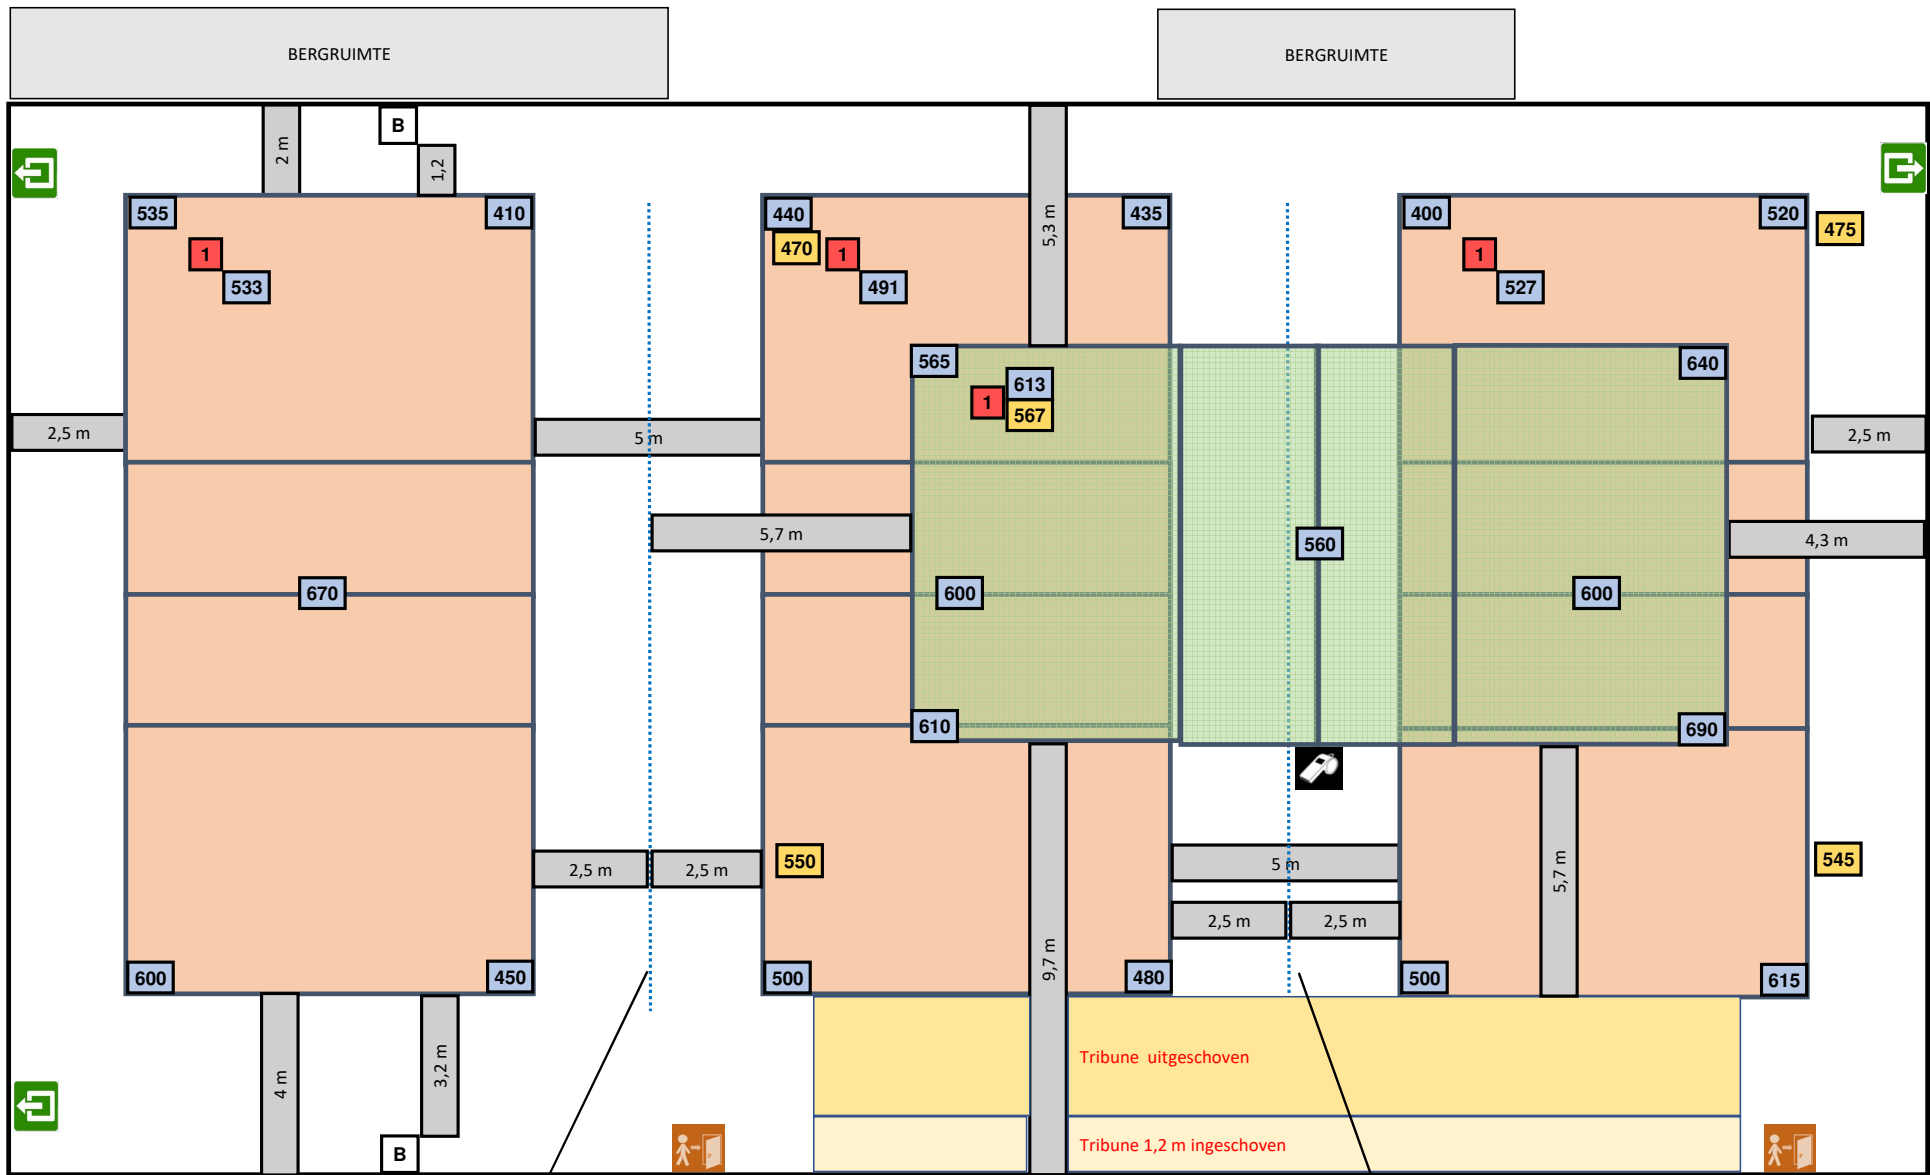

hoogte gordijn = 6,62 m

lichtmeting vrije zone T1 = 3 / 3 m

hoogte gordijn :
 vanaf tribune tot overzijde terrein = tussen dakbalken
 vanaf zijkant terrein tot kant berging = 6,70 m
 (hoogte beperkt door dakconstructie)