



Sporthal

Gem. SPORTHAL

Club: **O-2109**


Pastorijweg 23

DAKWERKEN DE VOS DENDERHOITEM


9450 Denderhoutem



Wedstrijdomgeving

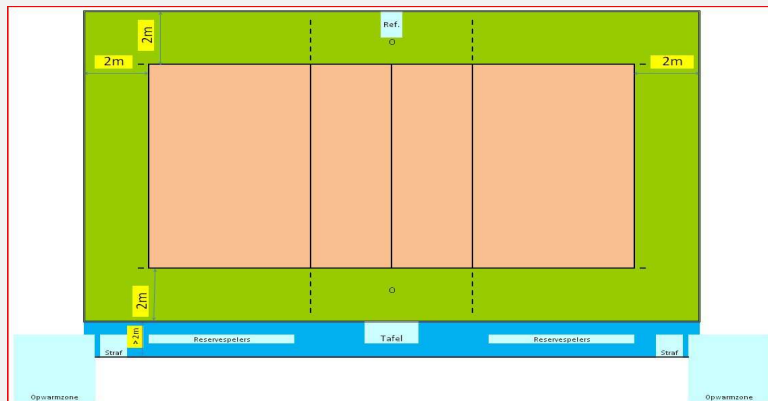

In de speelzone mag er geen enkel obstakel aanwezig zijn.

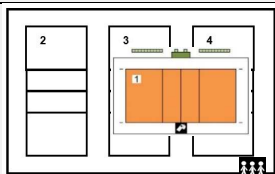

Reeks: **NAT 3 - H**

Afmetingen

| | | | | | | | | | | | | | | | | |
|--|--|-----------------------------|--------|--|-------------|----------|----------|----------|----------|----------|----------|----------|----------|----------|----------|----------|
| Toeschouwers Max. Toegelaten | | Lengte: | 44 m | Vrije zone speelveld (opslagzone) | minimum 2 m | | | | | | | | | | | |
| Licht: | 1112 | Breedte: | 24 m | Vrije zone speelveld | minimum 2 m | | | | | | | | | | | |
| Vloer: | Ondergrond: schokabsorberend Bekleding: synthetisch | Hoogte: | 7,20 m | Vrije hoogte tot dakconstructie of eventuele obstakels in de wedstrijdzone van 22 m x 13 m | | | | | | | | | | | | |
| Scorebord | Digitaal | Ruimte Administratie | ok | Kleedkamer ploegen | 6 | | | | | | | | | | | |
| Verwarming | ok | Ruimte dopingcontrole (+WC) | ok | Kleedkamer officials | 2 | | | | | | | | | | | |
| | | Vereiste codes | | 1 | 2 | 3 | 4 | 5 | 6 | 7 | 8 | 9 | 10 | 11 | 12 | |
| | | Homologatiecode veld: | | 1 | C | B | A | A | C | B | B | B | B | C | A | B |


Algemene Informatie (te respecteren tijdens de wedstrijd)

Dit homologatiebewijs vervalt als er wijzigingen aan de zaal gebeuren.

Indien er tijdens de wedstrijd aan de gestelde voorwaarden niet voldaan wordt, dient dit door de scheidsr en/of comm vermeld te worden op het wedstrijdblad.

VEREISTE CODES Nat 3 H + D 2023

| Code | OMSCHRIJVING HOMOLOGATIECODES |
|------|---|
| 1 | Vrije zone D min. 2 m naast zijlijn en achter achterlijn |
| 2 | Hoogte C min. 6,50 m |
| 3 | Verlichting E min. 300 lux |
| 4 | Vloer B Harde ondergrond met bekleding zonder schokabsorberend vermogen |
| 5 | Lijnen C Afbakeningslijnen met kruisende lijnen in andere kleuren |
| 6 | Palen B Palen met een vaste lengte (2,55m) met verplaatsbare bevestigingspunten. |
| 7 | Platform scheidsr B Vast scheidsrechtersplatform met zitmogelijkheid |
| 8 | Kleedk spelers B Afzonderlijke kleedkamer per ploeg met gezamenlijke douches |
| 9 | Kleedk scheidsr B Met enkel lavabo |
| 10 | EHBO C Aanwezigheid van verbanddoos, verplicht aanwezig op het terrein (+ defibrillator) |
| 11 | Verwarming A Minimum 16°C |
| 12 | Opwarmingsruimte B Opwarmingsruimte naast wisselbank - niet afgebakend - beperkte ruimte. |

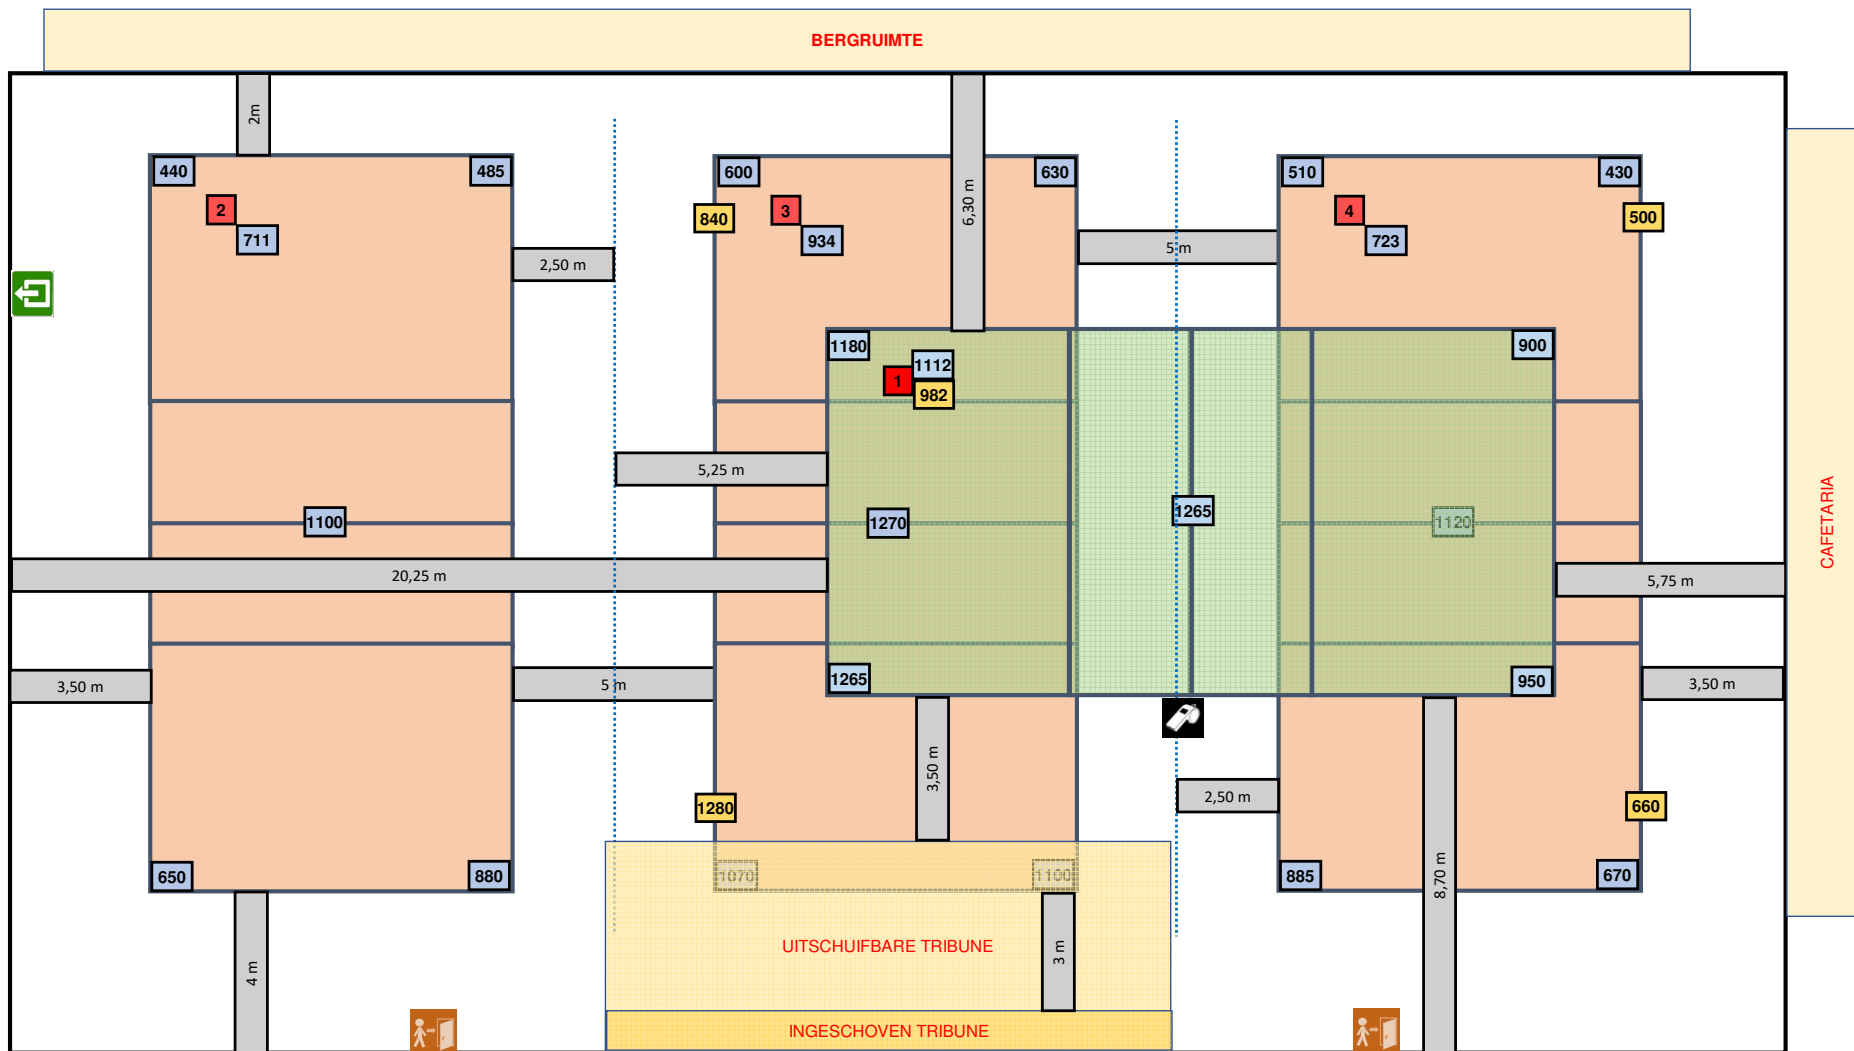

Lichtmeting op stand 100 %