



Sporthal:

DE MEERMINNEN - Zaal B

Club: **O-0809**



ASTERIX AVO BEVEREN

Klapperstraat 103

9120 Beveren



Wedstrijdomgeving

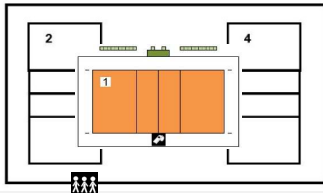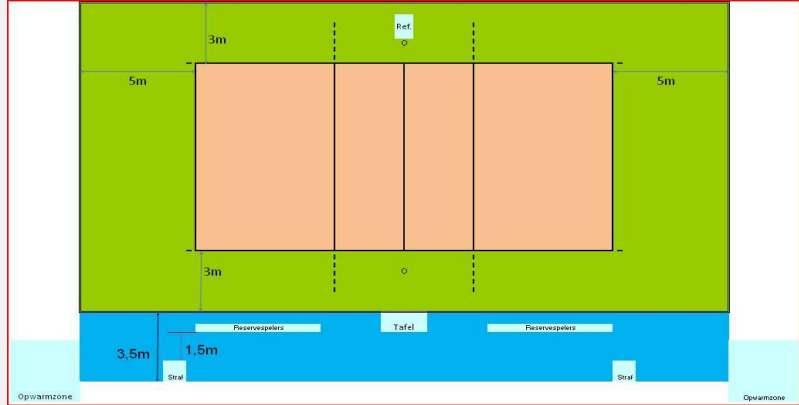

Te respecteren wedstrijdopstelling

In de speelzone mag er geen enkel obstakel aanwezig zijn.
Geen andere manifestaties toegelaten in de sporthal tijdens de wedstrijd
Enkel toegelaten te spelen op het centrale terrein

Afmetingen

				Links	Rechts										
				A	B										
Toeschouwers Max. Toegelaten	1660	Lengte:	38,10 m	Vrije zone speelveld	6,5 m										
				Zone tot toeschouwers	2,4 m										
Pers:		Breedte:	31,20 m	Scheidsr.	5 m										
Licht:	1748			Zone officials	5 m										
Vloer:	Ondergrond: schokabsorberend Bekleding: synthetisch			Zone tot toeschouwers	2,5 m										
Scorebord	Digitaal-Manueel	Hoogte:	10,50 m	3,1 m	Vrije hoogte tot dakconstructie of eventuele obstakels in de wedstrijdzone van 28 m x 15 m										
Verwarming	ok	Ruimte Administratie	ok	Kleedkamer ploegen	4										
Geluidsinstallatie	ok	Ruimte dopingcontrole (+WC)	ok	Kleedkamer officials	2										
				Kleedkamer andere											
		Vereiste codes		1	2	3	4	5	6	7	8	9	10	11	12
		Homologatiecode zaal		A	A	A	A	B	A	A	A	A	B	A	A


Algemene Informatie (te respecteren tijdens de wedstrijd)

Dit homologatiebewijs vervalt als er wijzigingen aan de zaal gebeuren.

Indien er tijdens de wedstrijd aan de gestelde voorwaarden niet voldaan wordt, dient dit door de scheidsr en/of comm vermeld te worden op het wedstrijdblad.

VEREISTE CODES Liga H + D 2023

Code	OMSCHRIJVING HOMOLOGATIECODES
1	Vrije zone B min. 3 m naast zijlijn en 5 m achter achterlijn
2	Hoogte B min. 7 m
3	Verlichting B min. 750 lux
4	Vloer A Harde ondergrond met schokabsorberende vloerconstructie
5	Lijnen B Speelveld andere kleur dan vrije zone (andere lijnen aanwezig)
6	Palen B Palen met een vaste lengte (2,55m) met verplaatsbare bevestigingspunten.
7	Platform scheidsr B Vast scheidsrechtersplatform met zitmogelijkheid
8	Kleedk spelers A Afzonderlijke kleedkamer per ploeg met douches
9	Kleedk scheidsr A Met douche
10	EHBO C Aanwezigheid van verbanddoos, verplicht aanwezig op het terrein (+ defibrillator)
11	Verwarming A Minimum 16°C
12	Opwarmingsruimte A Opwarmingsruimte ca 3 x 3 m - afgebakend.

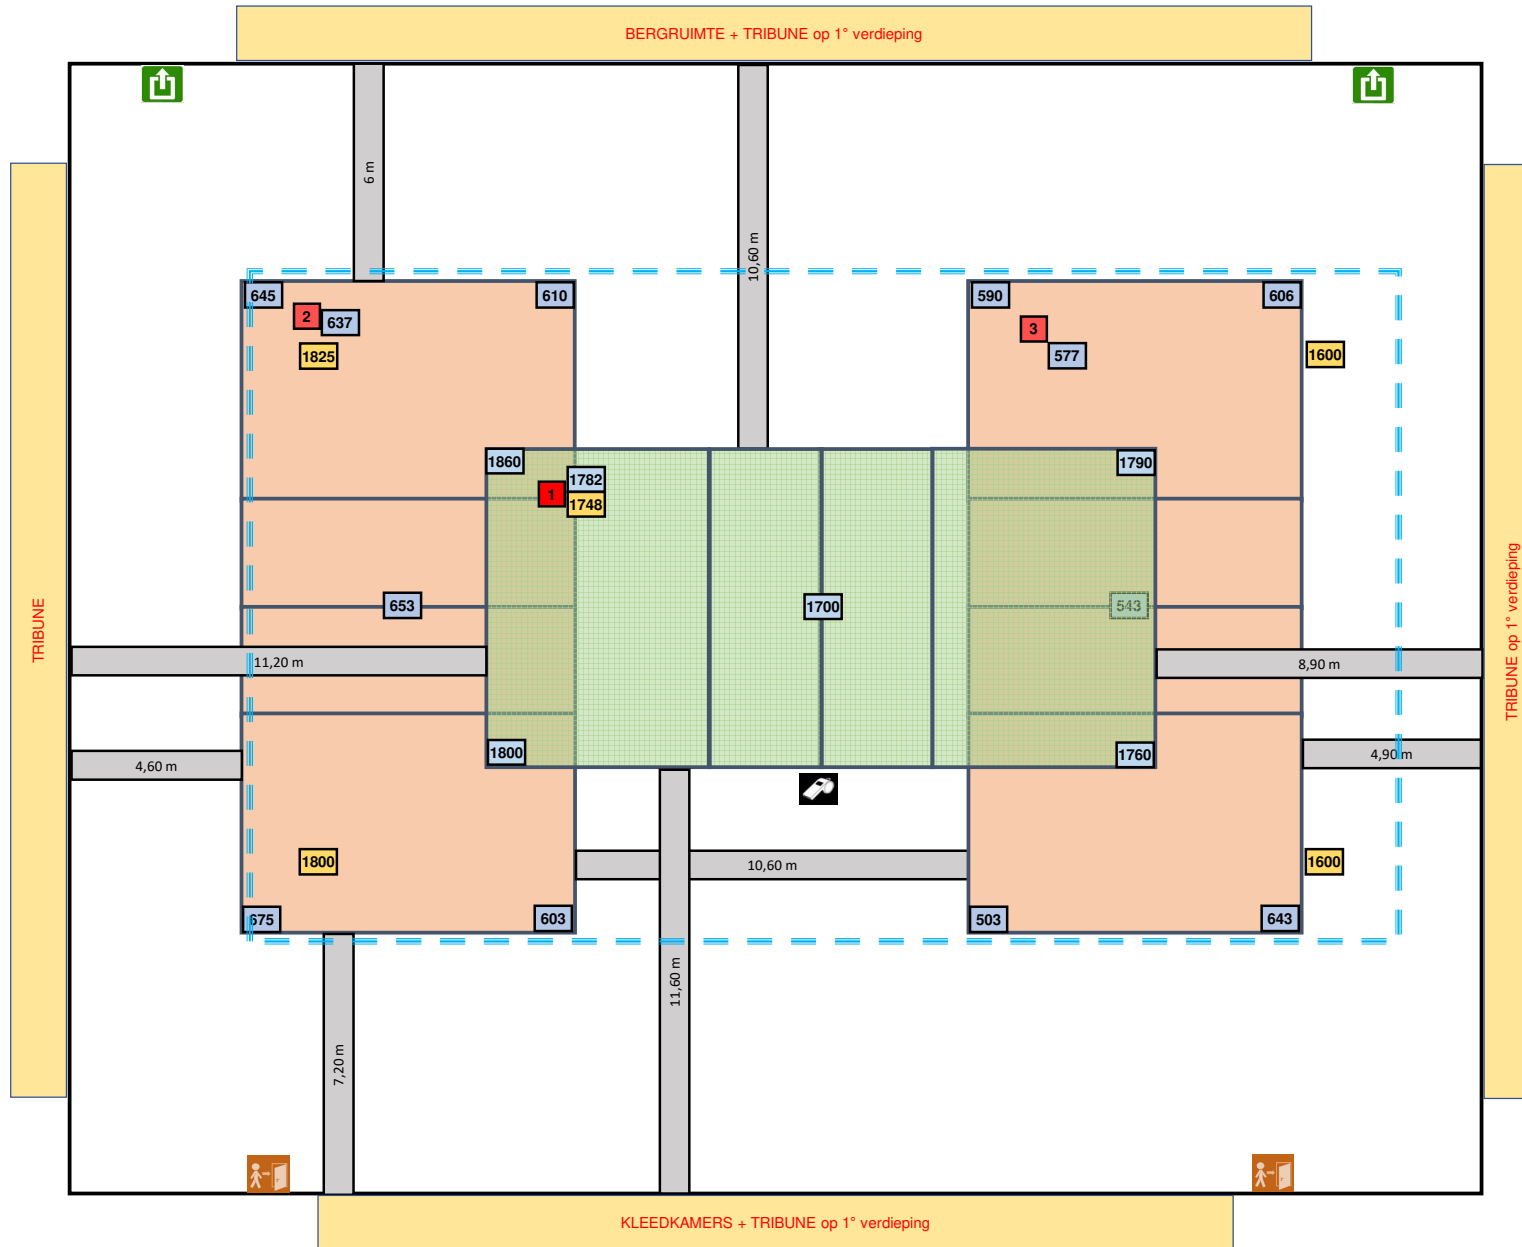

Lichtmeting vrije zone T1 = 3 / 3 m