

# Homologatie Volley Belgium - LIGA Dames

Geldig tot einde seizoen

2023 - 24



Sporthal:

## ARENA

Club: AA-2304



Arenaplein 1

INTERFREIGHT BRABO ANTWERP VT

2100 Deurne



Wedstrijdomgeving

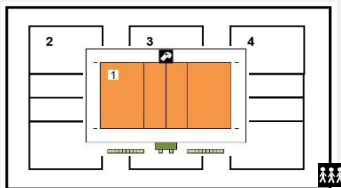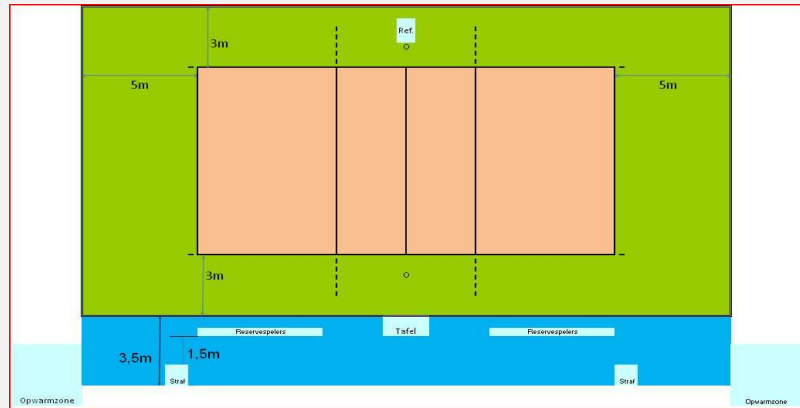

Te respecteren wedstrijdopstelling

In de speelzone mag er geen enkel obstakel aanwezig zijn.  
Geen andere manifestaties toegelaten in de sporthal tijdens de wedstrijd  
Enkel toegelaten te spelen op het centrale terrein

### Afmetingen

				Links	Rechts
				A	B
<b>Toeschouwers</b> Max. Toegelaten	1450	Lengte:	42,8 m	Vrije zone speelveld	7 m
				Zone tot toeschouwers	1m
Pers:		Breedte:	24 m	Vrije zone speelveld	5m
Licht:	1224			Zone officials	2,5m
				Zone tot toeschouwers	5m
Vloer:	Ondergrond: schokabsorberend parket Bekleding:	Hoogte:	13,7 m	Vrije hoogte tot dakconstructie of eventuele obstakels in de wedstrijdzone van 28 m x 15 m	
Scorebord	2 x digitaal	Ruimte Administratie	ok	Kleedkamer ploegen	3
Verwarming	ok	Ruimte dopingcontrole (+WC)	kleedkamer	Kleedkamer officials	2
Geluidsinstallatie	ok			Kleedkamer andere	2

Vereiste codes	1	2	3	4	5	6	7	8	9	10	11	12
Homologatiecode zaal	A	A	A	A	B	A	A	A	A	B	A	A


### Algemene Informatie (te respecteren tijdens de wedstrijd)

Dit homologatiebewijs vervalt als er wijzigingen aan de zaal gebeuren.

Indien er tijdens de wedstrijd aan de gestelde voorwaarden niet voldaan wordt, dient dit door de scheidsr en/of comm vermeld te worden op het wedstrijdblad.

## VEREISTE CODES Liga H + D 2023

Code	OMSCHRIJVING HOMOLOGATIECODES
1 Vrije zone	<b>B</b> min. 3 m naast zijlijn en 5 m achter achterlijn
2 Hoogte	<b>B</b> min. 7 m
3 Verlichting	<b>B</b> min. 750 lux
4 Vloer	<b>A</b> Harde ondergrond met schokabsorberende vloerconstructie
5 Lijnen	<b>B</b> Speelveld andere kleur dan vrije zone (andere lijnen aanwezig)
6 Palen	<b>B</b> Palen met een vaste lengte (2,55m) met verplaatsbare bevestigingspunten.
7 Platform scheidsr	<b>B</b> Vast scheidsrechttersplatform met zitmogelijkheid
8 Kleedk spelers	<b>A</b> Afzonderlijke kleedkamer per ploeg met douches
9 Kleedk scheidsr	<b>A</b> Met douche
10 EHBO	<b>C</b> Aanwezigheid van verbanddoos, verplicht aanwezig op het terrein (+ defibrillator)
11 Verwarming	<b>A</b> Minimum 16°C
12 Opwarmingsruimte	<b>A</b> Opwarmingsruimte ca 3 x 3 m - afgebakend.

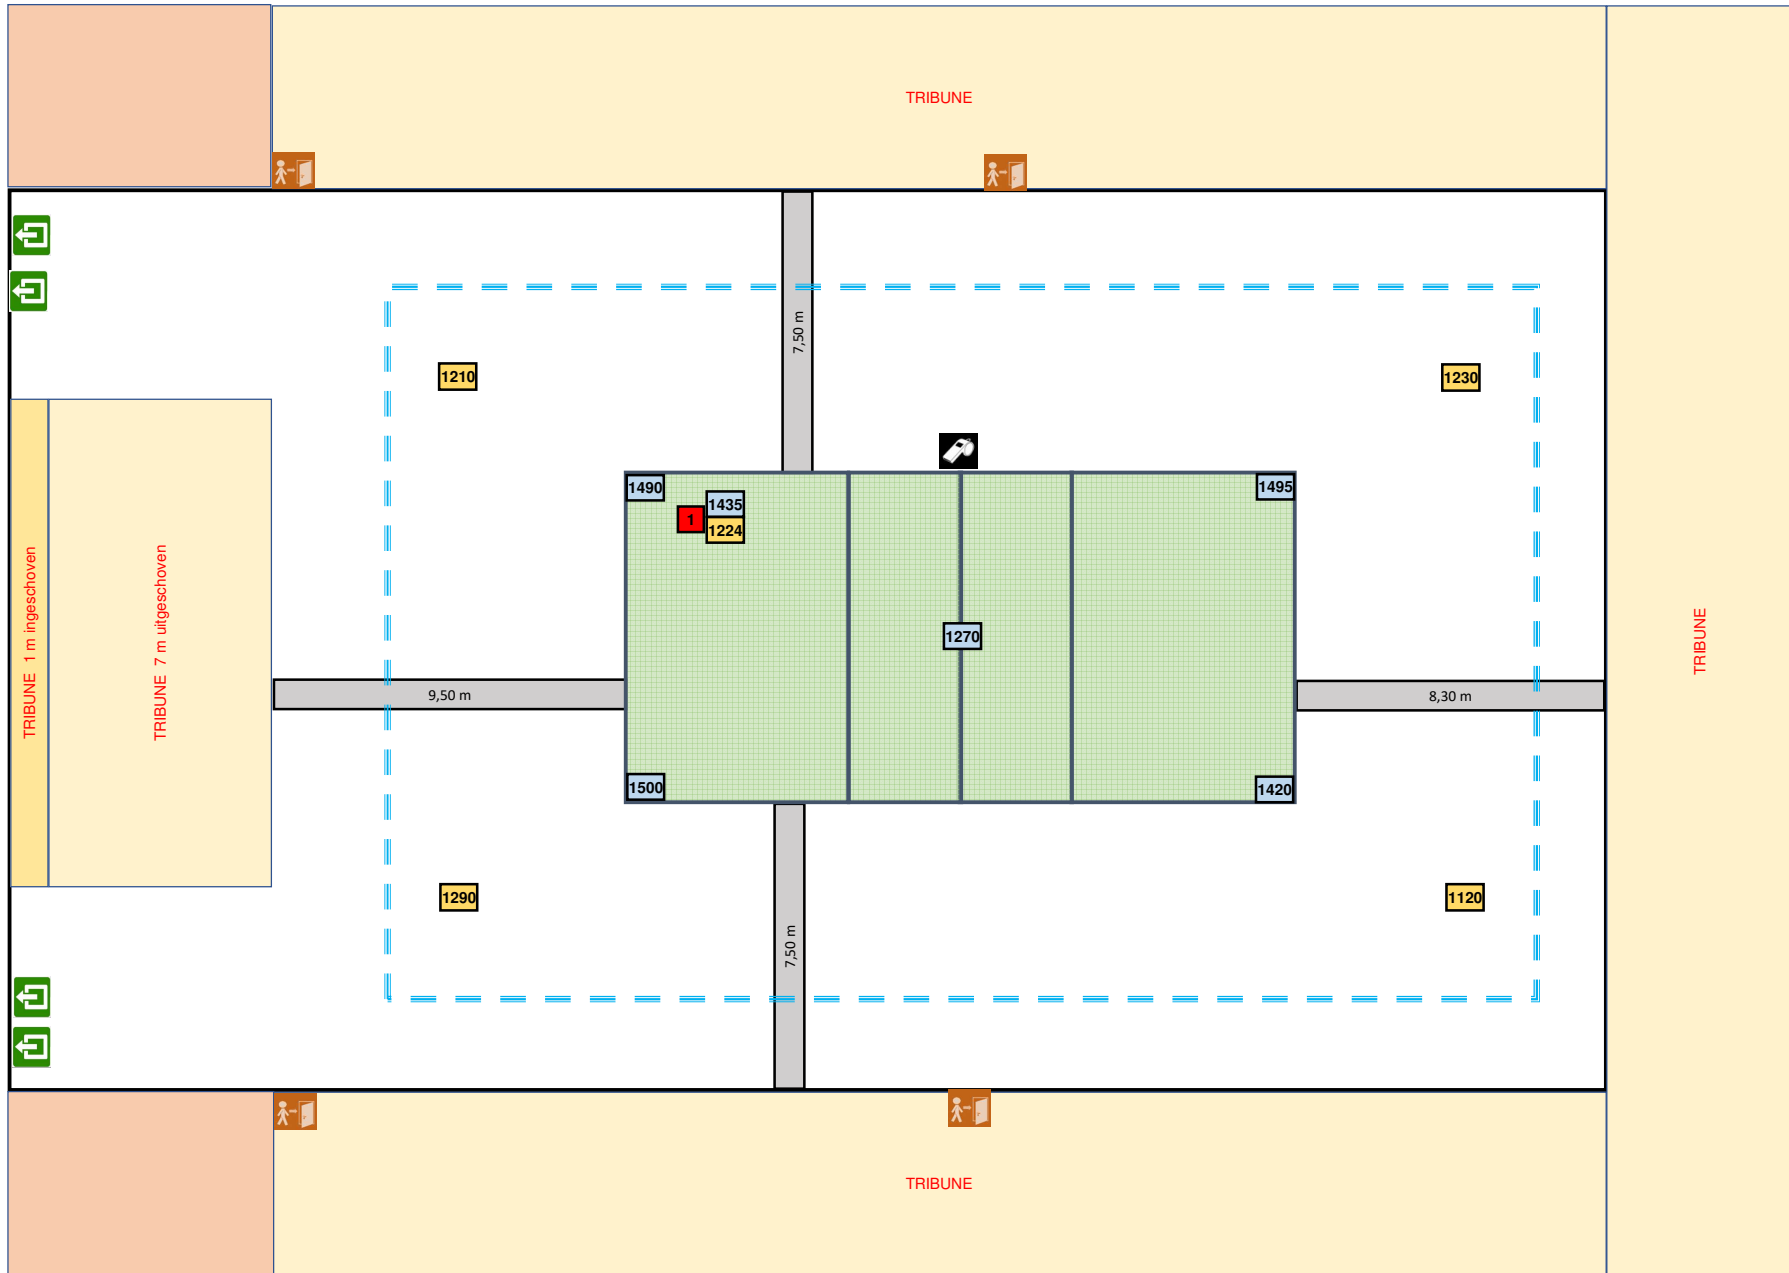

Lichtmeting vrije zone T1 = 3 / 5 m