



Sporthal:

## ARCADE - ALPHA HAL

Club: **L-2321**



Emiel Van Dorenlaan 144

**TRIXXO GENK**

**3600 Genk**



Wedstrijdomgeving

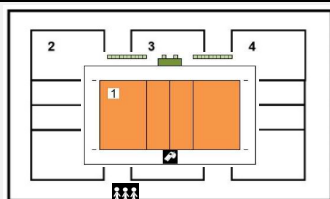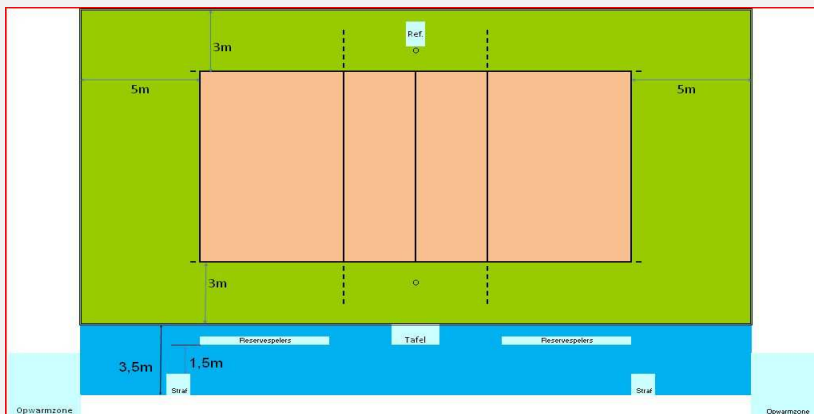

Te respecteren wedstrijdopstelling

In de speelzone mag er geen enkel obstakel aanwezig zijn.  
Geen andere manifestaties toegelaten in de sporthal tijdens de wedstrijd  
Enkel toegelaten te spelen op het centrale terrein

### Afmetingen

|                           |                               |                             |                       | Links  | Rechts     |     |
|---------------------------|-------------------------------|-----------------------------|-----------------------|--|------------|-----|
|                           |                               |                             |                       | A  | B          |     |
| <b>Toeschouwers</b>       | 750                           | <b>Lengte:</b>              | 52,90 m               | Vrije zone speelveld   | 5 m        | 5 m |
| Max. Toegelaten           |                               |                             | Zone tot toeschouwers | 4,40 m   | 4,90 m     |     |
| <b>Pers:</b>              |                               | <b>Breedte:</b>             | 32,40 m               | Scheidsr.  | Officiëlen |     |
| <b>Licht:</b>             | 823                           |                             | Vrije zone speelveld  | 3 m  | 3 m        |     |
| <b>Licht:</b>             | 823                           |                             | Zone officials        | 3,60 m   | 4,70 m     |     |
| <b>Vloer:</b>             | schokabsorberende parketvloer | <b>Hoogte:</b>              | 9 m                   | Zone tot toeschouwers  | geen       |     |
| <b>Scorebord</b>          | electronisch                  | Ruimte Administratie        |                       | Vrije hoogte tot dakconstructie of eventuele obstakels in de wedstrijdzone van 28 m x 15 m |            |     |
| <b>Verwarming</b>         | ok                            | Ruimte dopingcontrole (+WC) |                       | Kleedkamer ploegen   | 12         |     |
| <b>Geluidsinstallatie</b> | ok                            |                             |                       | Kleedkamer officials   | 4          |     |
|                           |                               |                             |                       | Kleedkamer andere  |            |     |

Vereiste codes

Homologatiecode zaal

|   |   |   |   |   |   |   |   |   |    |    |    |
|---|---|---|---|---|---|---|---|---|----|----|----|
| 1 | 2 | 3 | 4 | 5 | 6 | 7 | 8 | 9 | 10 | 11 | 12 |
| B | B | B | A | B | B | B | A | A | C  | A  | A  |
| B | A | B | A | B | B | B | A | A | B  | A  | A  |


### Algemene Informatie (te respecteren tijdens de wedstrijd)

Dit homologatiebewijs vervalt als er wijzigingen aan de zaal gebeuren.

Indien er tijdens de wedstrijd aan de gestelde voorwaarden niet voldaan wordt, dient dit door de scheidsr en/of comm vermeld te worden op het wedstrijdblad.

### VEREISTE CODES Liga H + D 2023

| Code | OMSCHRIJVING HOMOLOGATIECODES |   |
|------|-------------------------------|---|
| 1    | Vrije zone                    | B min. 3 m naast zijlijn en 5 m achter achterlijn                                     |
| 2    | Hoogte                        | B min. 7 m  |
| 3    | Verlichting                   | B min. 750 lux  |
| 4    | Vloer                         | A Harde ondergrond met schokabsorberende vloerconstructie                             |
| 5    | Lijnen                        | B Speelveld andere kleur dan vrije zone (andere lijnen aanwezig)                      |
| 6    | Palen                         | B Palen met een vaste lengte (2,55m) met verplaatsbare bevestigingspunten.            |
| 7    | Platform scheidsr             | B Vast scheidsrechtersplatform met zitmogelijkheid                                    |
| 8    | Kleedk spelers                | A Afzonderlijke kleedkamer per ploeg met douches                                      |
| 9    | Kleedk scheidsr               | A Met douche  |
| 10   | EHBO                          | C Aanwezigheid van verbanddoos, verplicht aanwezig op het terrein ( + defibrillator ) |
| 11   | Verwarming                    | A Minimum 16°C  |
| 12   | Opwarmingsruimte              | A Opwarmingsruimte ca 3 x 3 m - afgebakend.   |

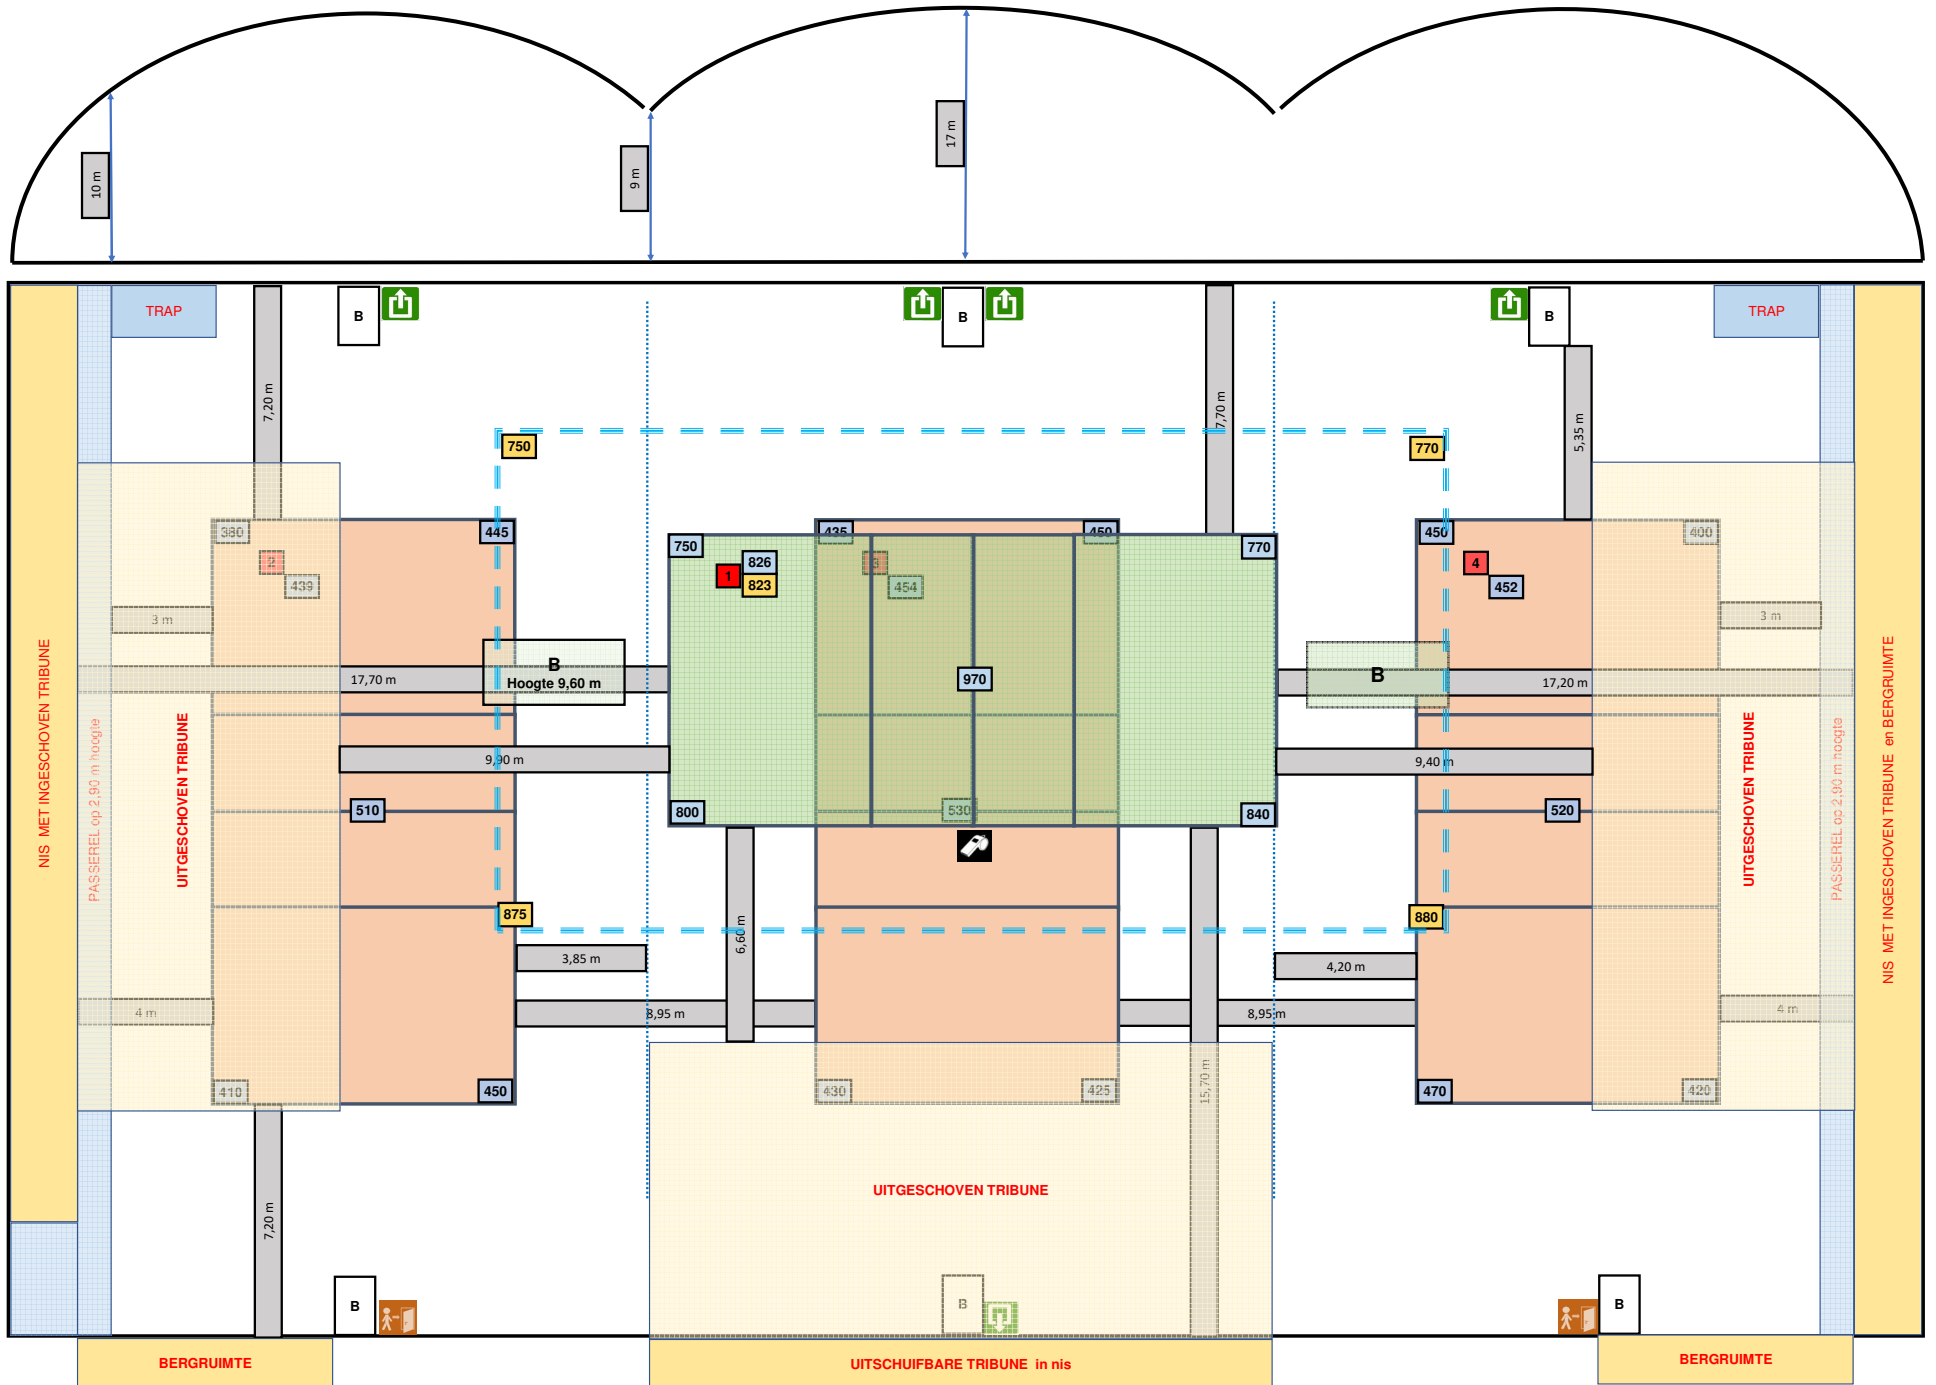

Lichtmeting T 1 = op volledig vermogen

Lichtmeting T 2 - 3 en 4 = op stand 90 %