



Sporthal:


Diepvenneke (zaal -2-)

Club: AT-1026


Diepvenneke 43

**SERVANTES VOLLEY NOORDERKEMPEN
VOSELAAR-MERKSPLAS-VLIMMEREN**
2350 Vosselaar


Wedstrijdomgeving

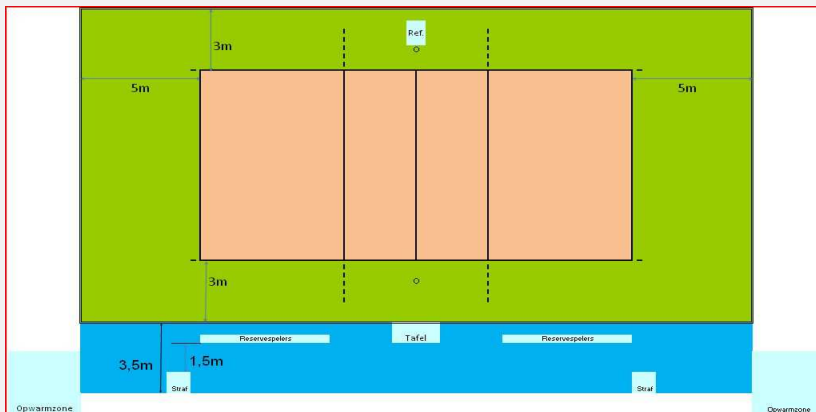

In de speelzone mag er geen enkel obstakel aanwezig zijn.
Geen andere manifestaties toegelaten in de sporthal tijdens de wedstrijd
Enkel toegelaten te spelen op het centrale terrein

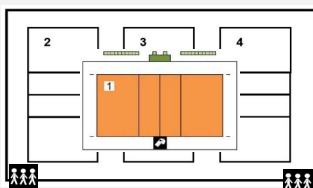

Te respecteren wedstrijdopstelling

Afmetingen

				Links	Rechts
				A	B
Toeschouwers Max. Toegelaten	Lengte:	43,80 m	Vrije zone speelveld	6,50 m	6,50 m
			Zone tot toeschouwers		
Pers:	Breedte:	27 m	Vrije zone speelveld	Scheidsr.	Officiëlen
			Zone officials	5 m	5 m
Licht:			Zone tot toeschouwers	2 m	2,50 m
Vloer:	schokabsorberend synthetisch	Hoogte:	9,12 m	Vrije hoogte tot dakconstructie of eventuele obstakels in de wedstrijdzone van 28 m x 15 m	
Scorebord	digitaal	Ruimte Administratie	ok	Kleedkamer ploegen	4
Verwarming	ok	Ruimte dopingcontrole (+WC)	ok	Kleedkamer officials	3
Geluidsinstallatie	ok			Kleedkamer andere	

Vereiste codes

Homologatiecode zaal

1	2	3	4	5	6	7	8	9	10	11	12
B	B	B	A	B	B	B	A	A	C	A	A
A	A	A	A	B	B	B	A	A	B	A	A

Algemene Informatie (te respecteren tijdens de wedstrijd)


Opwarmingszones worden tijdens de wedstrijd afgebakend

Dit homologatiebewijs vervalt als er wijzigingen aan de zaal gebeuren.

Indien er tijdens de wedstrijd aan de gestelde voorwaarden niet voldaan wordt, dient dit door de scheidsr en/of comm vermeld te worden op het wedstrijdblad.

VEREISTE CODES Liga H + D 2023

Code	OMSCHRIJVING HOMOLOGATIECODES
1 Vrije zone	B min. 3 m naast zijlijn en 5 m achter achterlijn
2 Hoogte	B min. 7 m
3 Verlichting	B min. 750 lux
4 Vloer	A Harde ondergrond met schokabsorberende vloerconstructie
5 Lijnen	B Speelveld andere kleur dan vrije zone (andere lijnen aanwezig)
6 Palen	B Palen met een vaste lengte (2,55m) met verplaatsbare bevestigingspunten.
7 Platform scheidsr	B Vast scheidsrechtersplatform met zitmogelijkheid
8 Kleedk spelers	A Afzonderlijke kleedkamer per ploeg met douches
9 Kleedk scheidsr	A Met douche
10 EHBO	C Aanwezigheid van verbanddoos, verplicht aanwezig op het terrein (+ defibrillator)
11 Verwarming	A Minimum 16°C
12 Opwarmingsruimte	A Opwarmingsruimte ca 3 x 3 m - afgebakend.

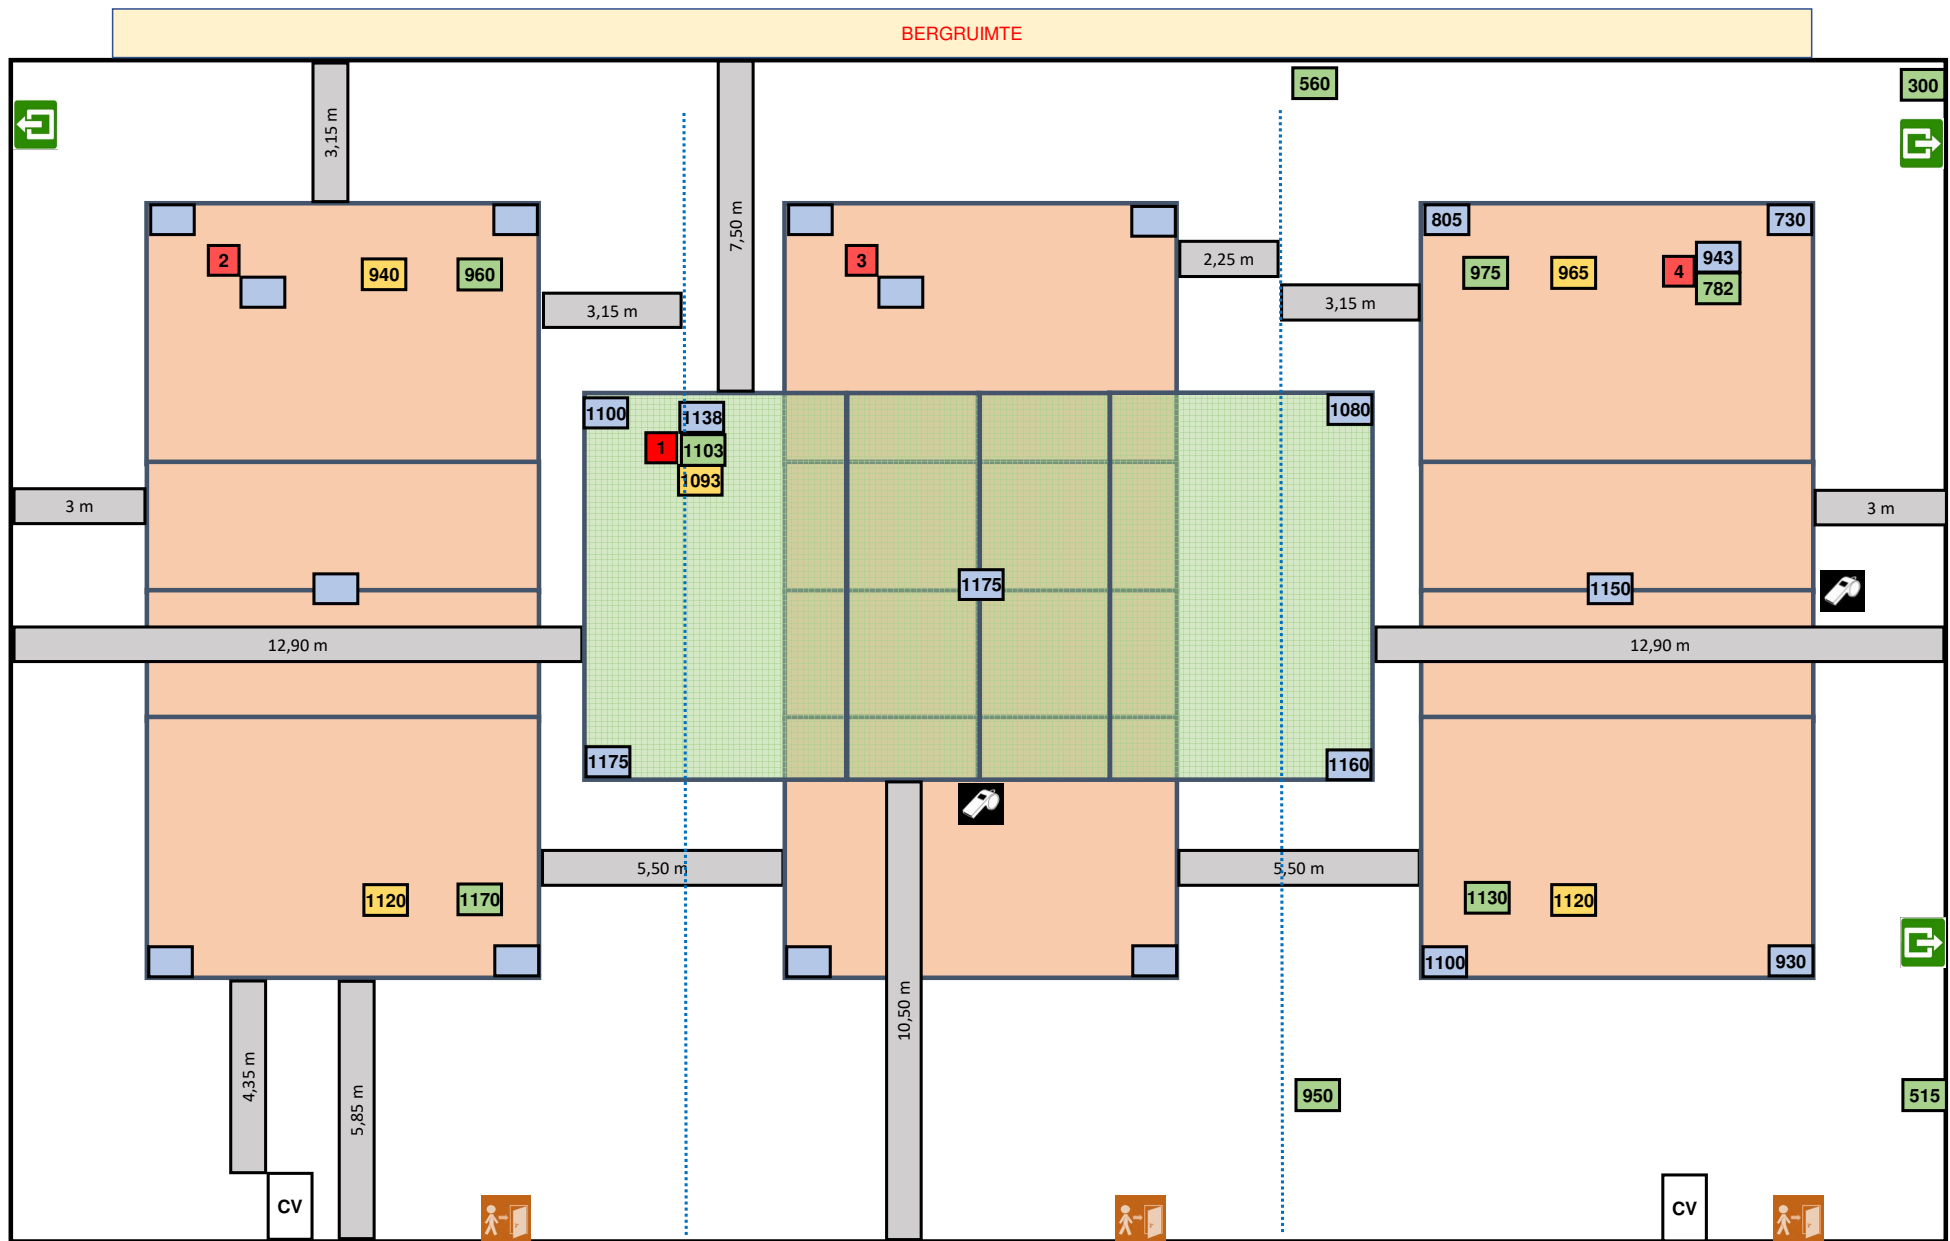

CV op 8,80 m hoogte

Lichtmeting op 100 % vermogen

Lichtmeting vrije zone T1 = 3 / 3 m en 3 / 5 m

Lichtmeting vrije zone T4 = 3 / 3 m