



Sporthal

## DEMERSTRAND - Hal 2


Club: L-2166

**DIEVOC DIEPENBEEK**

Stationsstraat 27

**3590 Diepenbeek**


Wedstrijdomgeving

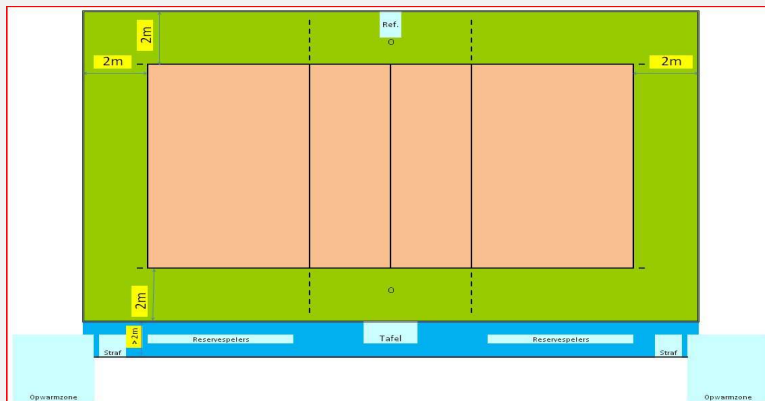

In de speelzone mag er geen enkel obstakel aanwezig zijn.

**Reeks: NAT 3 - D**

### Afmetingen

|  |   |                                    |        |  |             |          |          |          |          |          |          |          |          |          |          |
|--|---|------------------------------------|--------|--|-------------|----------|----------|----------|----------|----------|----------|----------|----------|----------|----------|
| <b>Toeschouwers</b><br>Max. Toegelaten |   | <b>Lengte:</b>                     | 45 m   | Vrije zone speelveld (opslagzone)  | minimum 2 m |          |          |          |          |          |          |          |          |          |          |
| <b>Licht:</b>                          | 620   | <b>Breedte:</b>                    | 30 m   | Vrije zone speelveld   | minimum 2 m |          |          |          |          |          |          |          |          |          |          |
| <b>Vloer:</b>                          | Ondergrond: niet schokabsorberend<br>Bekleding: synthetisch | <b>Hoogte:</b>                     | 7,15 m | Vrije hoogte tot dakconstructie of eventuele obstakels in de wedstrijdzone van 22 m x 13 m |             |          |          |          |          |          |          |          |          |          |          |
| <b>Scorebord</b>                       | Handscorebord - electr scorebord                            | <b>Ruimte Administratie</b>        | ok     | <b>Kleedkamer ploegen</b>  | 4           |          |          |          |          |          |          |          |          |          |          |
| <b>Verwarming</b>                      | ok  | <b>Ruimte dopingcontrole (+WC)</b> | ok     | <b>Kleedkamer officials</b>  | 3           |          |          |          |          |          |          |          |          |          |          |
|  |   | Vereiste codes                     |        | 1  | 2           | 3        | 4        | 5        | 6        | 7        | 8        | 9        | 10       | 11       | 12       |
|  |   | Homologatiecode veld: <b>4</b>     |        | <b>C</b>   | <b>B</b>    | <b>C</b> | <b>B</b> | <b>C</b> | <b>B</b> | <b>B</b> | <b>A</b> | <b>A</b> | <b>C</b> | <b>A</b> | <b>B</b> |

### Algemene Informatie (te respecteren tijdens de wedstrijd)


- Scheidingsgordijn tussen T3 en 4 moet volledig geopend zijn
- Vereiste vrije zone en symmetrie met andere zijde moet gerespecteerd worden bij het plaatsen van wedstrijdtafel en banken reservespelers
- Tribunes worden op T3 geplaatst

Dit homologatiebewijs vervalt als er wijzigingen aan de zaal gebeuren.

Indien er tijdens de wedstrijd aan de gestelde voorwaarden niet voldaan wordt, dient dit door de scheidsr en/of comm vermeld te worden op het wedstrijdblad.

## VEREISTE CODES Nat 3 H + D 2023

| Code | OMSCHRIJVING HOMOLOGATIECODES |  |
|------|-------------------------------|--|
| 1    | Vrije zone                    | <b>D</b> min. 2 m naast zijlijn en achter achterlijn   |
| 2    | Hoogte                        | <b>C</b> min. 6,50 m   |
| 3    | Verlichting                   | <b>E</b> min. 300 lux  |
| 4    | Vloer                         | <b>B</b> Harde ondergrond met bekleding <b>zonder</b> schokabsorberend vermogen              |
| 5    | Lijnen                        | <b>C</b> Afbakeningslijnen met kruisende lijnen in andere kleuren                            |
| 6    | Palen                         | <b>B</b> Palen met een vaste lengte (2,55m) met verplaatsbare bevestigingspunten.            |
| 7    | Platform scheidsr             | <b>B</b> Vast scheidsrechttersplatform met zitmogelijkheid                                   |
| 8    | Kleedk spelers                | <b>B</b> Afzonderlijke kleedkamer per ploeg met gezamenlijke douches                         |
| 9    | Kleedk scheidsr               | <b>B</b> Met enkel lavabo  |
| 10   | EHBO                          | <b>C</b> Aanwezigheid van verbanddoos, verplicht aanwezig op het terrein ( + defibrillator ) |
| 11   | Verwarming                    | <b>A</b> Minimum 16°C  |
| 12   | Opwarmingsruimte              | <b>B</b> Opwarmingsruimte naast wisselbank - niet afgebakend - beperkte ruimte.              |

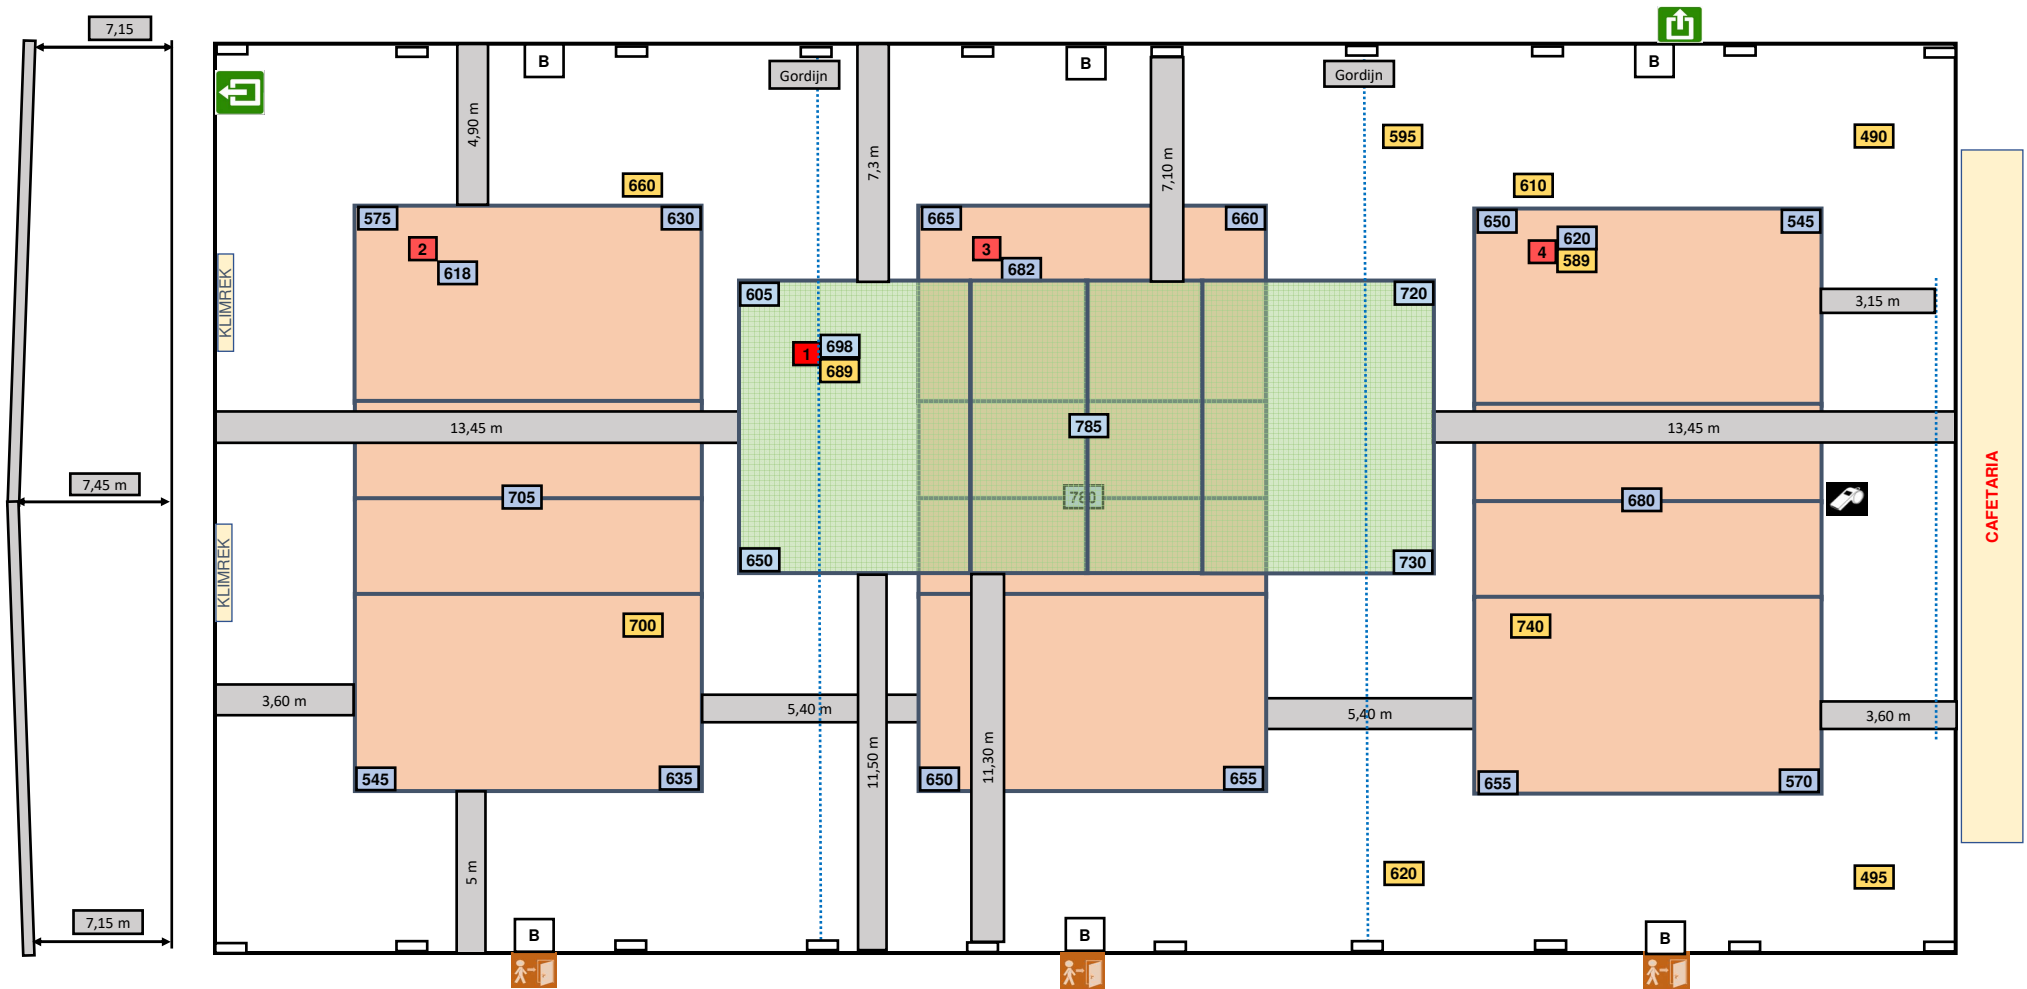

Gordijn Kan de ruimte volledig afsluiten

Lichtmeting op hoogste stand