



Sporthal:



## SPORTHAL SINT-GILLIS

Club: **O-1745**  
**VC OUDEGEM**

Van Langenhovestraat 203 a  
**9200 Dendermonde**



Wedstrijdomgeving

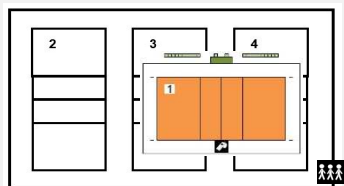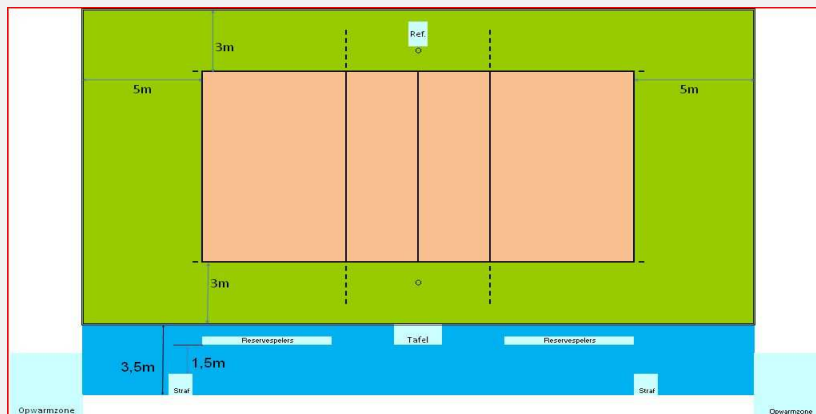

Te respecteren wedstrijdopstelling

In de speelzone mag er geen enkel obstakel aanwezig zijn.  
Geen andere manifestaties toegelaten in de sporthal tijdens de wedstrijd  
Enkel toegelaten te spelen op het centrale terrein

		Afmetingen				Links	Rechts								
						A	B								
<b>Toeschouwers</b> Max. Toegelaten	Lengte:	48 m	Vrije zone speelveld	5 m	5 m										
			Zone tot toeschouwers	nvt	nvt										
Pers:	Breedte:	35,95 m	Vrije zone speelveld	3 m	3 m										
Licht:			1024	Zone officials	<del>3 m</del>	3,5 m									
Vloer:	Synthetisch - schokabsorberend	Hoogte:	9 m	Vrije hoogte tot dakconstructie of eventuele obstakels in de wedstrijdzone van 28 m x 15 m											
Scorebord	digitaal	Ruimte Administratie	ok	Kleedkamer ploegen		8									
Verwarming	ok	Ruimte dopingcontrole (+WC)	ok	Kleedkamer officials		2									
Geluidsinstallatie	ok			Kleedkamer andere		1									
		Vereiste codes		1	2	3	4	5	6	7	8	9	10	11	12
		Homologatiecode zaal		B	A	A	A	B	B	B	A	A	C	A	A


### Algemene Informatie (te respecteren tijdens de wedstrijd)

Dit homologatiebewijs vervalt als er wijzigingen aan de zaal gebeuren.

Indien er tijdens de wedstrijd aan de gestelde voorwaarden niet voldaan wordt, dient dit door de scheidsr en/of comm vermeld te worden op het wedstrijdblad.

### VEREISTE CODES Liga H + D 2023

Code	OMSCHRIJVING	HOMOLOGATIECODES
1	Vrije zone	B min. 3 m naast zijlijn en 5 m achter achterlijn
2	Hoogte	B min. 7 m
3	Verlichting	B min. 750 lux
4	Vloer	A Harde ondergrond met schokabsorberende vloerconstructie
5	Lijnen	B Speelveld andere kleur dan vrije zone (andere lijnen aanwezig)
6	Palen	B Palen met een vaste lengte (2,55m) met verplaatsbare bevestigingspunten.
7	Platform scheidsr	B Vast scheidsrechtersplatform met zitmogelijkheid
8	Kleedk spelers	A Afzonderlijke kleedkamer per ploeg met douches
9	Kleedk scheidsr	A Met douche
10	EHBO	C Aanwezigheid van verbanddoos, verplicht aanwezig op het terrein (+ defibrillator)
11	Verwarming	A Minimum 16°C
12	Opwarmingsruimte	A Opwarmingsruimte ca 3 x 3 m - afgebakend.

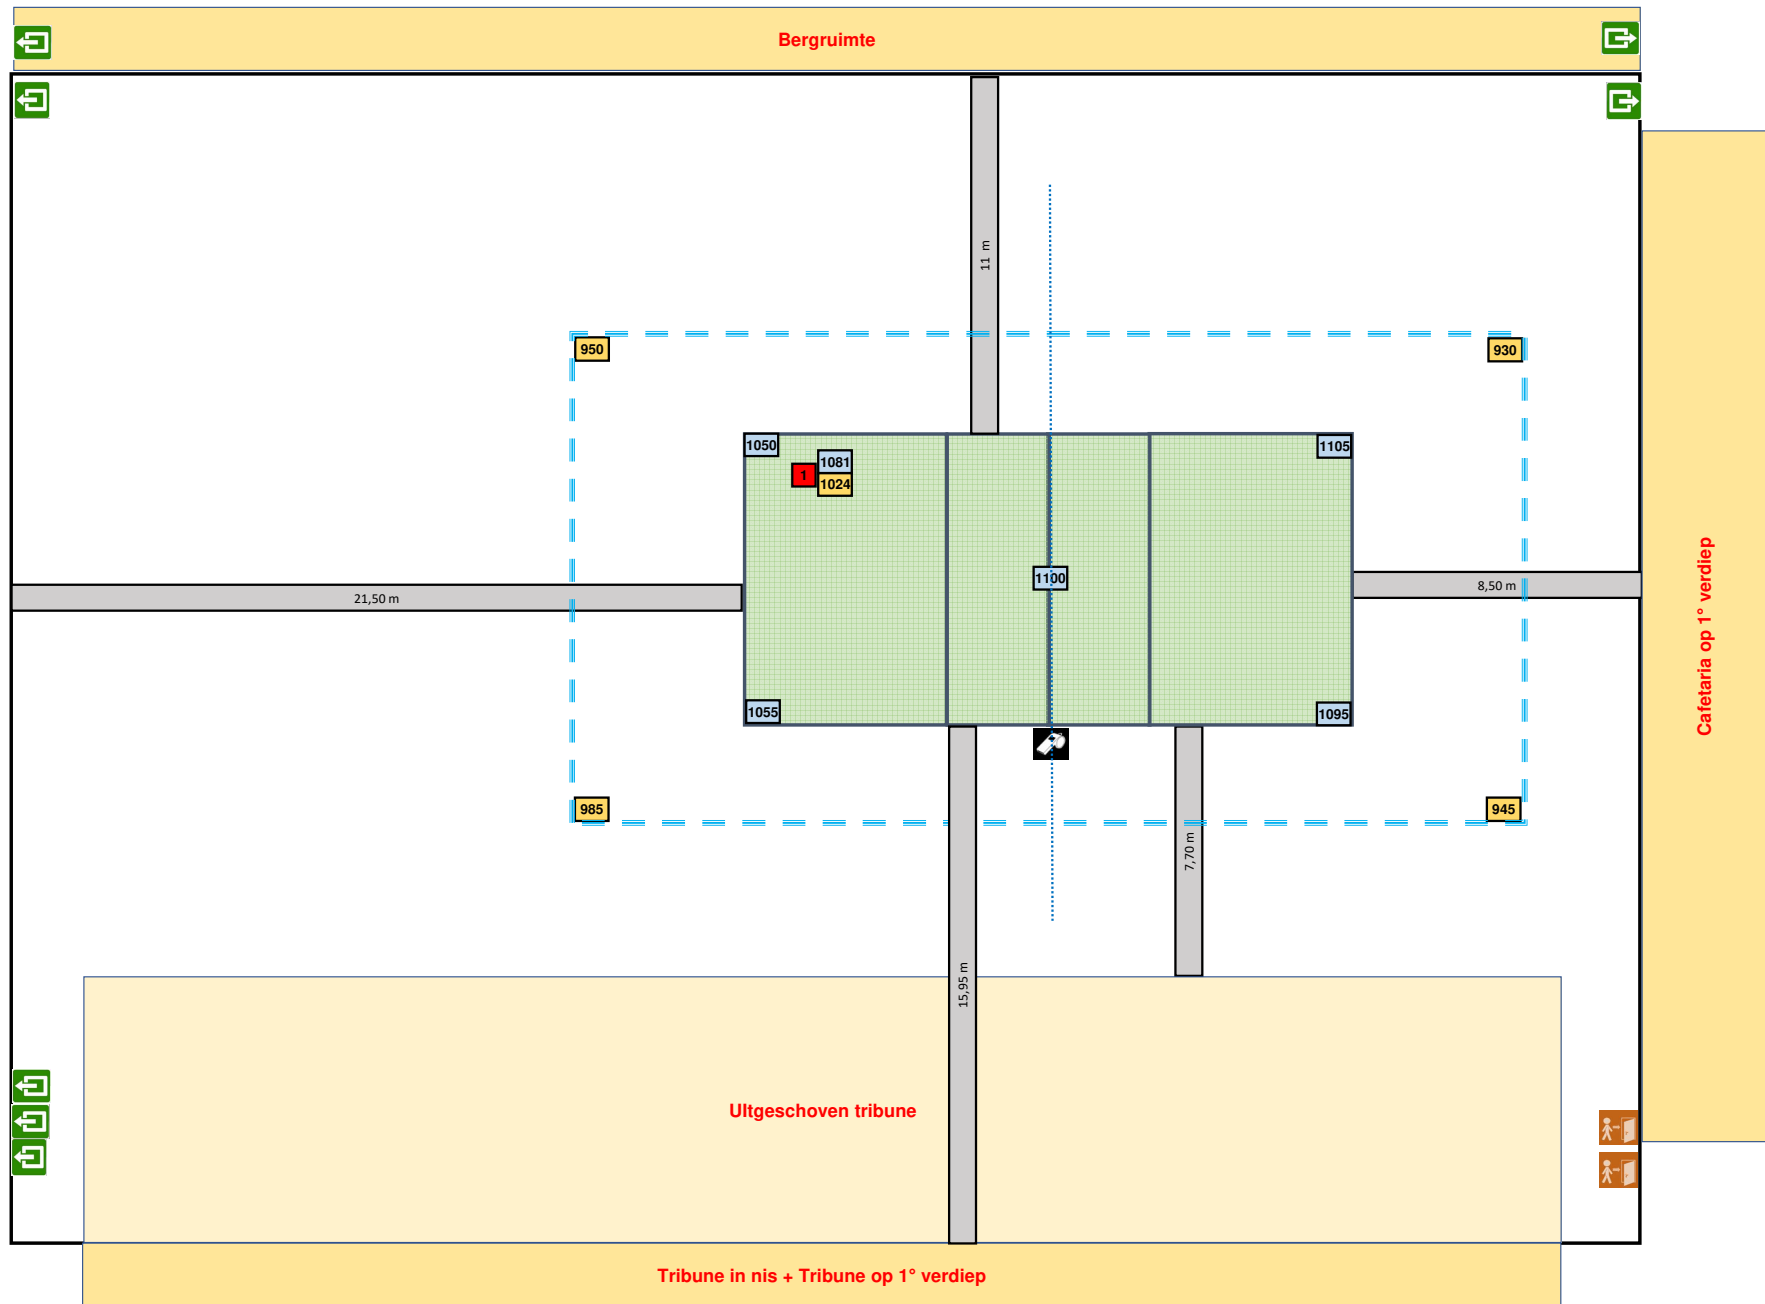

Lichtmeting op instelling = competitie VB 1000 lux