



Sporthal:



TER STEENLANDT

 Club: **W-0091**

Lauwestraat 66

DECOSPAN VOLLEY TEAM MENEN
8930 Rekkem


Wedstrijdomgeving

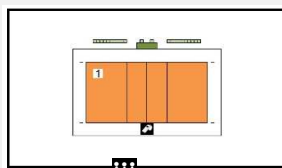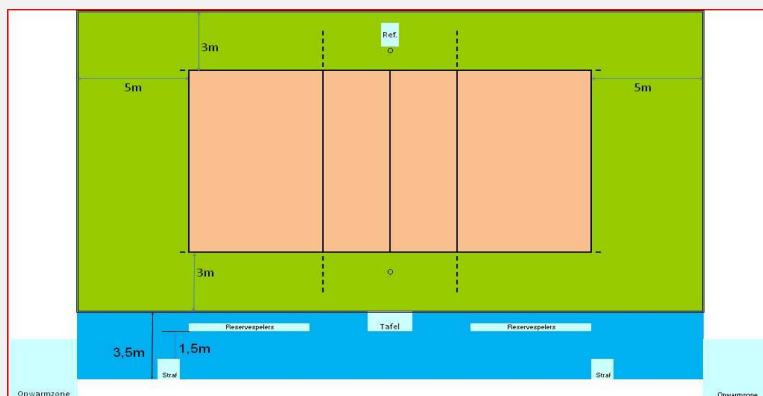

Te respecteren wedstrijdopstelling

In de speelzone mag er geen enkel obstakel aanwezig zijn.
Geen andere manifestaties toegelaten in de sporthal tijdens de wedstrijd
Enkel toegelaten te spelen op het centrale terrein

Afmetingen

				Links	Rechts
				A	B
Toeschouwers Max. Toegelaten	Lengte:	44 m	Vrije zone speelveld	5 m	5 m
			Zone tot toeschouwers	5 m	1,50 m
Pers:	Breedte:	24,50 m	Vrije zone speelveld	3 m	3 m
			Zone officials	3 m	3 m
Licht:	1176		Zone tot toeschouwers	1,50 m	nvt
Vloer:	schokabsorberend + Gerflor	Hoogte:	7,30 m	Vrije hoogte tot dakconstructie of eventuele obstakels in de wedstrijdzone van 28 m x 15 m	
Scorebord	Digitaal + Manueel	Ruimte Administratie	OK	Kleedkamer ploegen	
Verwarming	ok	Ruimte dopingcontrole (+WC)	OK	Kleedkamer officials	
Geluidsinstallatie	ok			Kleedkamer andere	

Vereiste codes	1	2	3	4	5	6	7	8	9	10	11	12
Homologatiecode zaal	B	B	A	A	A	B	B	A	A	C	A	A

Algemene Informatie (te respecteren tijdens de wedstrijd)


- Voor elke wedstrijd wordt een Gerflor bekleding en de belijning telkens opnieuw aangebracht
- Aan de scheidsrechters wordt gevraagd na te kijken of de plaatsing van de Gerflor en de belijning goed is uitgevoerd
- De bekabeling van de boarding moet tussen de verschillende delen van de boarding in gootjes geplaatst worden om ongevallen te voorkomen

Dit homologatiebewijs vervalt als er wijzigingen aan de zaal gebeuren.

Indien er tijdens de wedstrijd aan de gestelde voorwaarden niet voldaan wordt, dient dit door de scheidsr en/of comm vermeld te worden op het wedstrijdblad.

VEREISTE CODES Liga H + D 2023

Code	OMSCHRIJVING HOMOLOGATIECODES
1 Vrije zone	B min. 3 m naast zijlijn en 5 m achter achterlijn
2 Hoogte	B min. 7 m
3 Verlichting	B min. 750 lux
4 Vloer	A Harde ondergrond met schokabsorberende vloerconstructie
5 Lijnen	B Speelveld andere kleur dan vrije zone (andere lijnen aanwezig)
6 Palen	B Palen met een vaste lengte (2,55m) met verplaatsbare bevestigingspunten.
7 Platform scheidsr	B Vast scheidsrechtersplatform met zitmogelijkheid
8 Kleedk spelers	A Afzonderlijke kleedkamer per ploeg met douches
9 Kleedk scheidsr	A Met douche
10 EHBO	C Aanwezigheid van verbanddoos, verplicht aanwezig op het terrein (+ defibrillator)
11 Verwarming	A Minimum 16°C
12 Opwarmingsruimte	A Opwarmingsruimte ca 3 x 3 m - afgebakend.

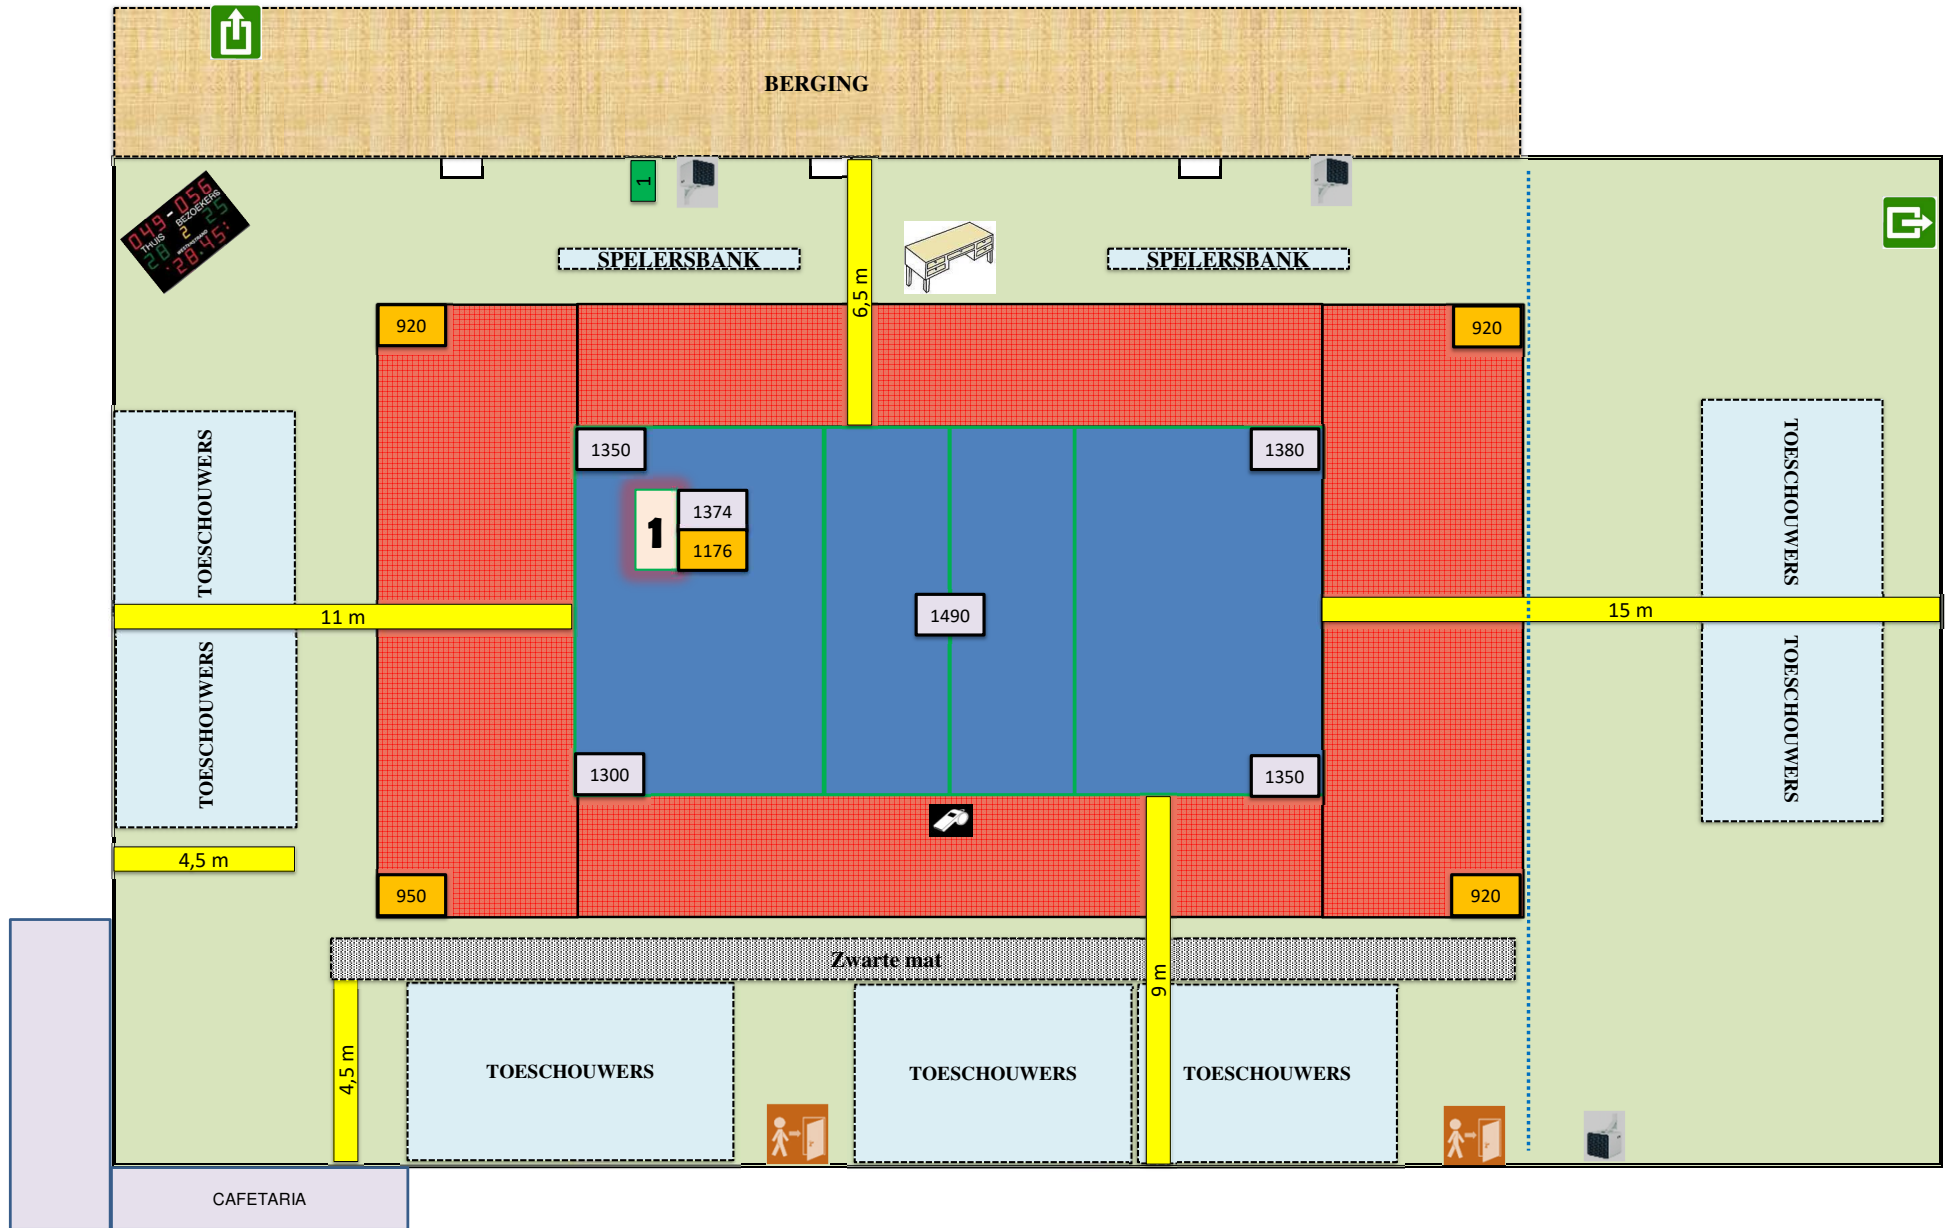

Verlichting gemeten op maximum vermogen (inclusief led spots)

Voor de wedstrijden Liga H wordt telkens een Gerflor geplaatst