



Sporthal:



TOMABELHAL

 Club: **W-2318**

Diksmuidsesteenweg 396

DARTA BEVO ROESELARE
8800 Roeselare


Wedstrijdgeving

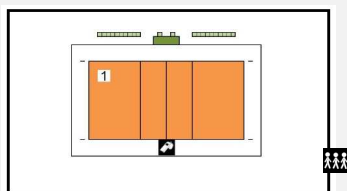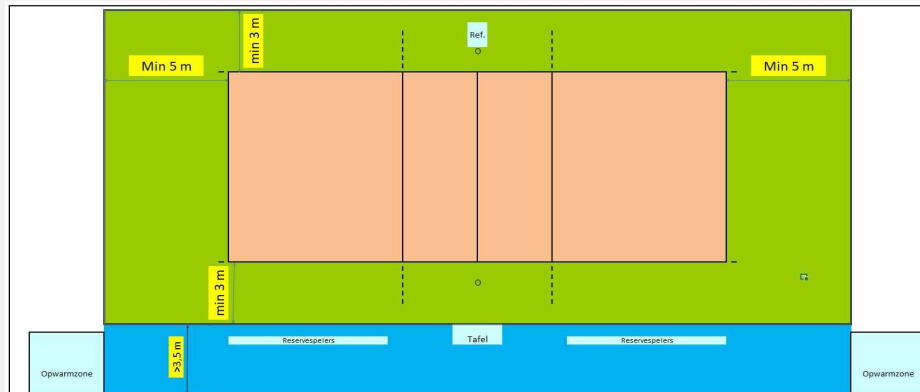

Te respecteren wedstrijdopstelling

In de speelzone mag er geen enkel obstakel aanwezig zijn.
Geen andere manifestaties toegelaten in de sporthal tijdens de wedstrijd
Enkel toegelaten te spelen op het centrale terrein

Afmetingen

				Links	Rechts	
				A	B	
Toeschouwers Max. Toegelaten	1984	Lengte:	36 m	Vrije zone speelveld	6,5 m	6,5 m
				Zone tot toeschouwers	2,5 m	2,5 m
Pers:	Vast TV platform geschreven pers achter raam	Breedte:	27,95 m	Scheidsr.	5 m	5 m
Licht:	1342			Vrije zone speelveld	5 m	5 m
Vloer:	Synth schokabsorberend			Zone officials	4,45 m	3,5 m
Scorebord	1Dig + 1Man	Hoogte:	11,05 m	Zone tot toeschouwers	4,45 m	1 m
Verwarming	ok	Ruimte Administratie	ok	Vrije hoogte tot dakconstructie of eventuele obstakels in de wedstrijdzone van 28 m x 15 m		
Geluidsinstallatie	ok	Ruimte dopingcontrole (+WC)		Kleedkamer ploegen	4	
				Kleedkamer officials	2	
				Kleedkamer andere		

Vereiste codes	1	2	3	4	5	6	7	8	9	10	11	12
Homologatiecode zaal	A	A	A	A	B	A	B	A	A	C	A	A

Algemene Informatie *(te respecteren tijdens de wedstrijd)*


De lichtwaarden zijn gemeten met de verlichting boven de tribunes

Dit homologatiebewijs vervalt als er wijzigingen aan de zaal gebeuren.

Indien er tijdens de wedstrijd aan de gestelde voorwaarden niet voldaan wordt, dient dit door de scheidsr en/of comm. vermeld te worden op het wedstrijdblad.

VEREISTE CODES Liga H + D 2023

Code	OMSCHRIJVING HOMOLOGATIECODES
1	Vrije zone B min. 3 m naast zijlijn en 5 m achter achterlijn
2	Hoogte B min. 7 m
3	Verlichting B min. 750 lux
4	Vloer A Harde ondergrond met schokabsorberende vloerconstructie
5	Lijnen B Speelveld andere kleur dan vrije zone (andere lijnen aanwezig)
6	Palen B Palen met een vaste lengte (2,55m) met verplaatsbare bevestigingspunten.
7	Platform scheidsr B Vast scheidsrechtersplatform met zitmogelijkheid
8	Kleedk spelers A Afzonderlijke kleedkamer per ploeg met douches
9	Kleedk scheidsr A Met douche
10	EHBO C Aanwezigheid van verbanddoos, verplicht aanwezig op het terrein (+ defibrillator)
11	Verwarming A Minimum 16°C
12	Opwarmingsruimte A Opwarmingsruimte ca 3 x 3 m - afgebakend.

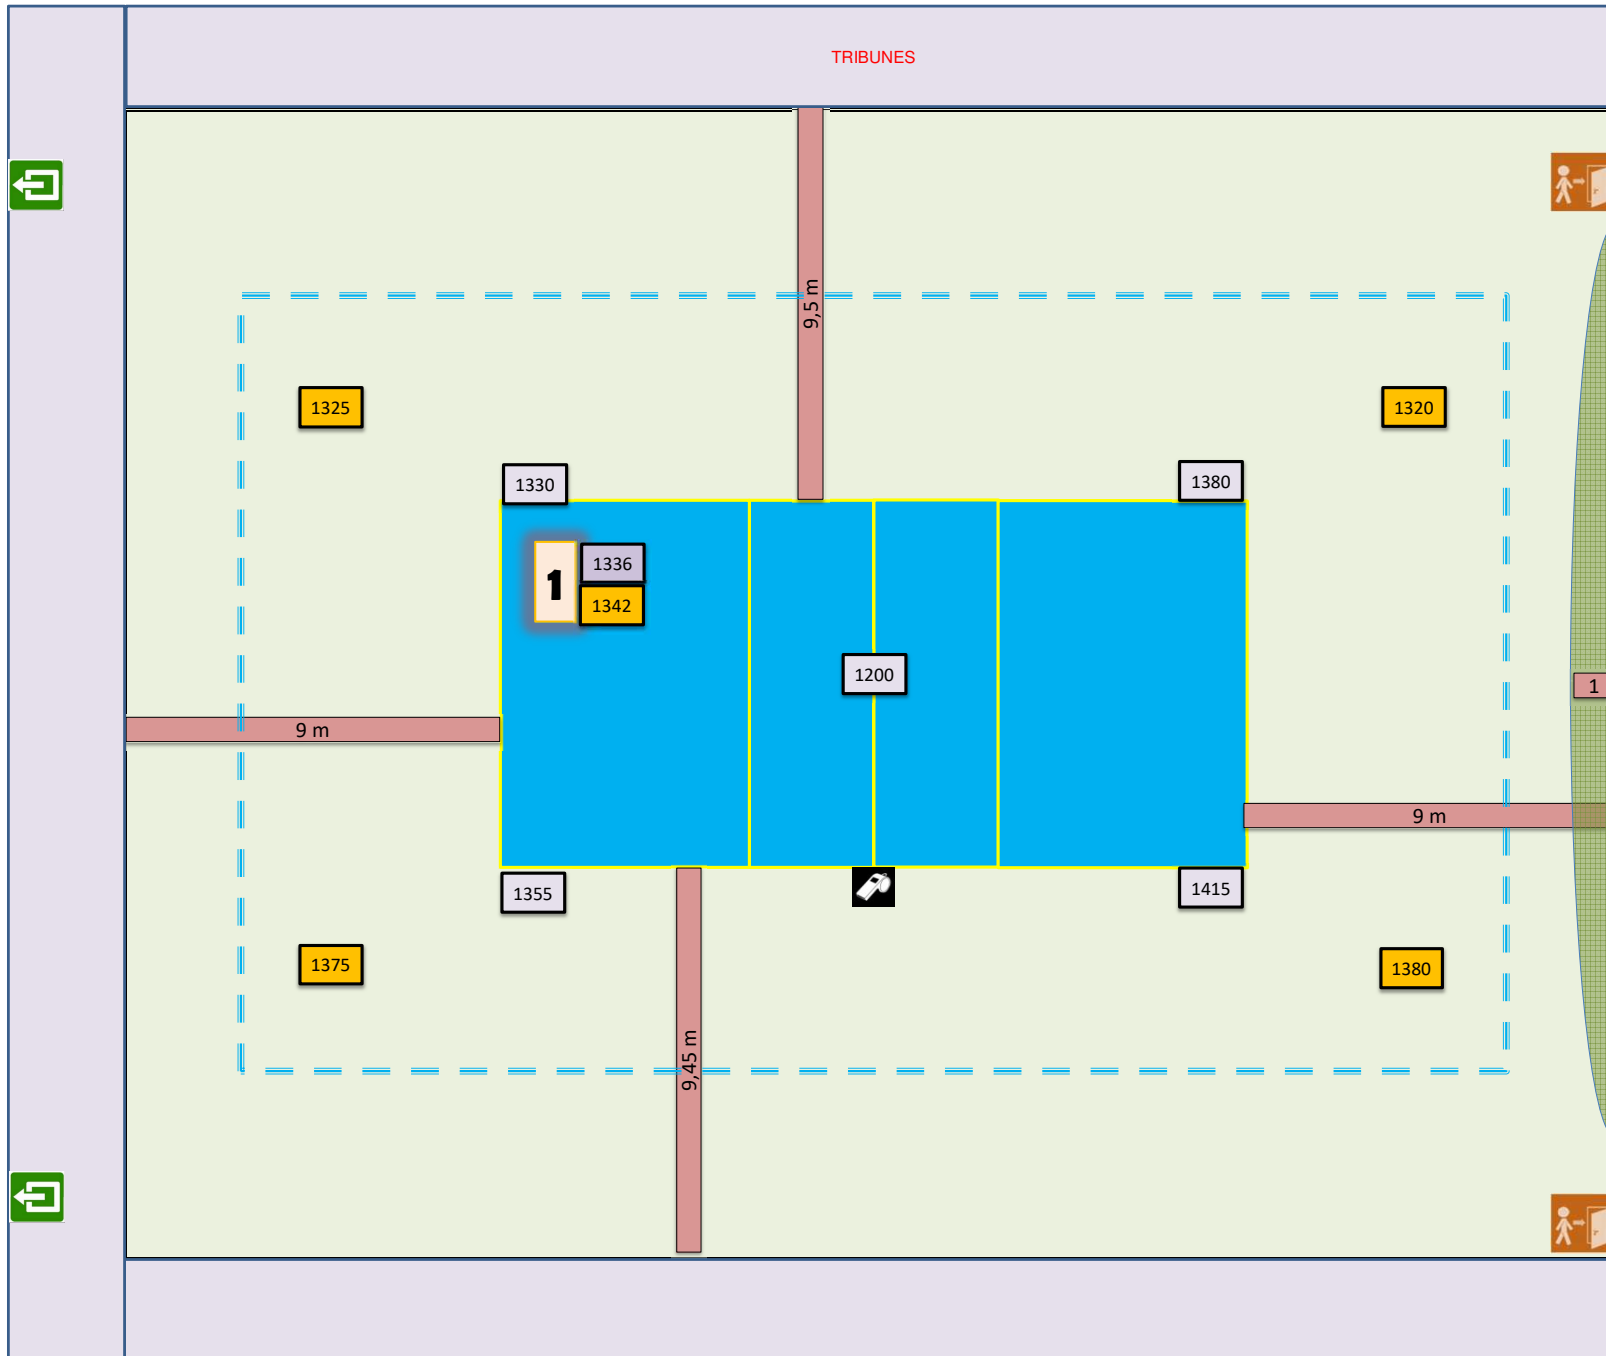

Lichtsterkte gemeten met verlichting boven tribunes

Lichtmeting vrije zone 3 / 5 m

4/09/2024

2-OPM-8800-1A-(1)-Roeselare