



Sporthal:


## A VERBO

 Club: **O-0713**


Riedeplein 15B

**VOLLEY SATURNUS MICHELBEKE**
**9660 Brakel**


Wedstrijdomgeving

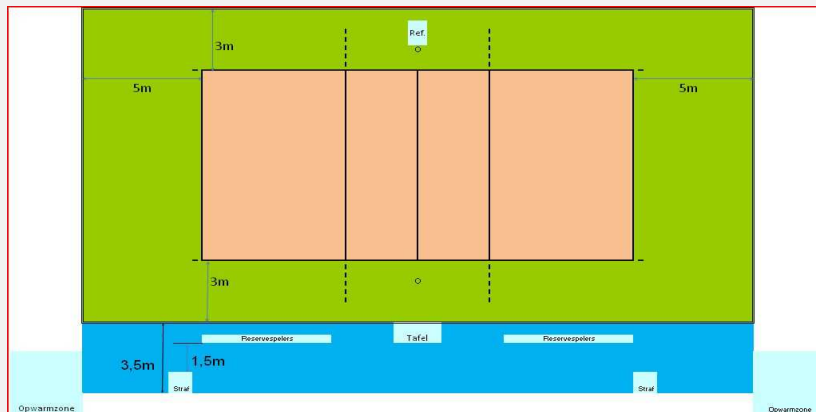

In de speelzone mag er geen enkel obstakel aanwezig zijn.  
Geen andere manifestaties toegelaten in de sporthal tijdens de wedstrijd  
Enkel toegelaten te spelen op het centrale terrein

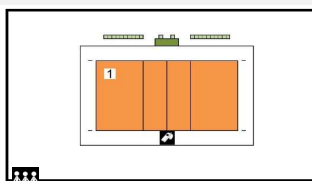

Te respecteren wedstrijdopstelling

### Afmetingen

				Links	Rechts										
				A	B										
<b>Toeschouwers</b> Max. Toegelaten	+/-350 zitpl	Lengte:	29,50 m	Vrije zone speelveld	5,9m										
				Zone tot toeschouwers	5,9m										
Pers:				Scheidsr.	Officiëlen										
Licht:	988	Breedte:	17,80 m	Vrije zone speelveld	3m										
				Zone officials	1,8m										
				Zone tot toeschouwers	1m										
Vloer:	Ondergrond: niet schokabsorberend Bekleding: synthetisch	Hoogte:	7,30 m	Vrije hoogte tot dakconstructie of eventuele obstakels in de wedstrijdzone van 28mx15m											
Scorebord	Digitaal	Ruimte Administratie	ok	Kleedkamer ploegen	2										
Verwarming	ok	Ruimte dopingcontrole (+WC)	WC mindervaliden	Kleedkamer officials	2										
Geluidsinstallatie	ok			Kleedkamer andere											
Vereiste codes				1	2	3	4	5	6	7	8	9	10	11	12
Homologatiecode zaal				B	B	B	B	B	A	B	A	A	B	A	A

### Algemene Informatie *(te respecteren tijdens de wedstrijd)*


- code 4 - Vloer : Aanleg van een schokabsorberende vloerconstructie is vereist

Dit homologatiebewijs vervalt als er wijzigingen aan de zaal gebeuren.

Indien er tijdens de wedstrijd aan de gestelde voorwaarden niet voldaan wordt, dient dit door de scheidsr en/of comm vermeld te worden op het wedstrijdblad.

### VEREISTE CODES Liga H + D 2023

Code	OMSCHRIJVING HOMOLOGATIECODES
1	Vrije zone <b>B</b> min. 3 m naast zijlijn en 5 m achter achterlijn
2	Hoogte <b>B</b> min. 7 m
3	Verlichting <b>B</b> min. 750 lux
4	Vloer <b>A</b> Harde ondergrond <b>met</b> schokabsorberende vloerconstructie
5	Lijnen <b>B</b> Speelveld andere kleur dan vrije zone (andere lijnen aanwezig)
6	Palen <b>B</b> Palen met een vaste lengte (2,55m) met verplaatsbare bevestigingspunten.
7	Platform scheidsr <b>B</b> Vast scheidsrechttersplatform met zitmogelijkheid
8	Kleedk spelers <b>A</b> Afzonderlijke kleedkamer per ploeg met douches
9	Kleedk scheidsr <b>A</b> Met douche
10	EHBO <b>C</b> Aanwezigheid van verbanddoos, verplicht aanwezig op het terrein (+ defibrillator)
11	Verwarming <b>A</b> Minimum 16°C
12	Opwarmingsruimte <b>A</b> Opwarmingsruimte ca 3 x 3 m - afgebakend.

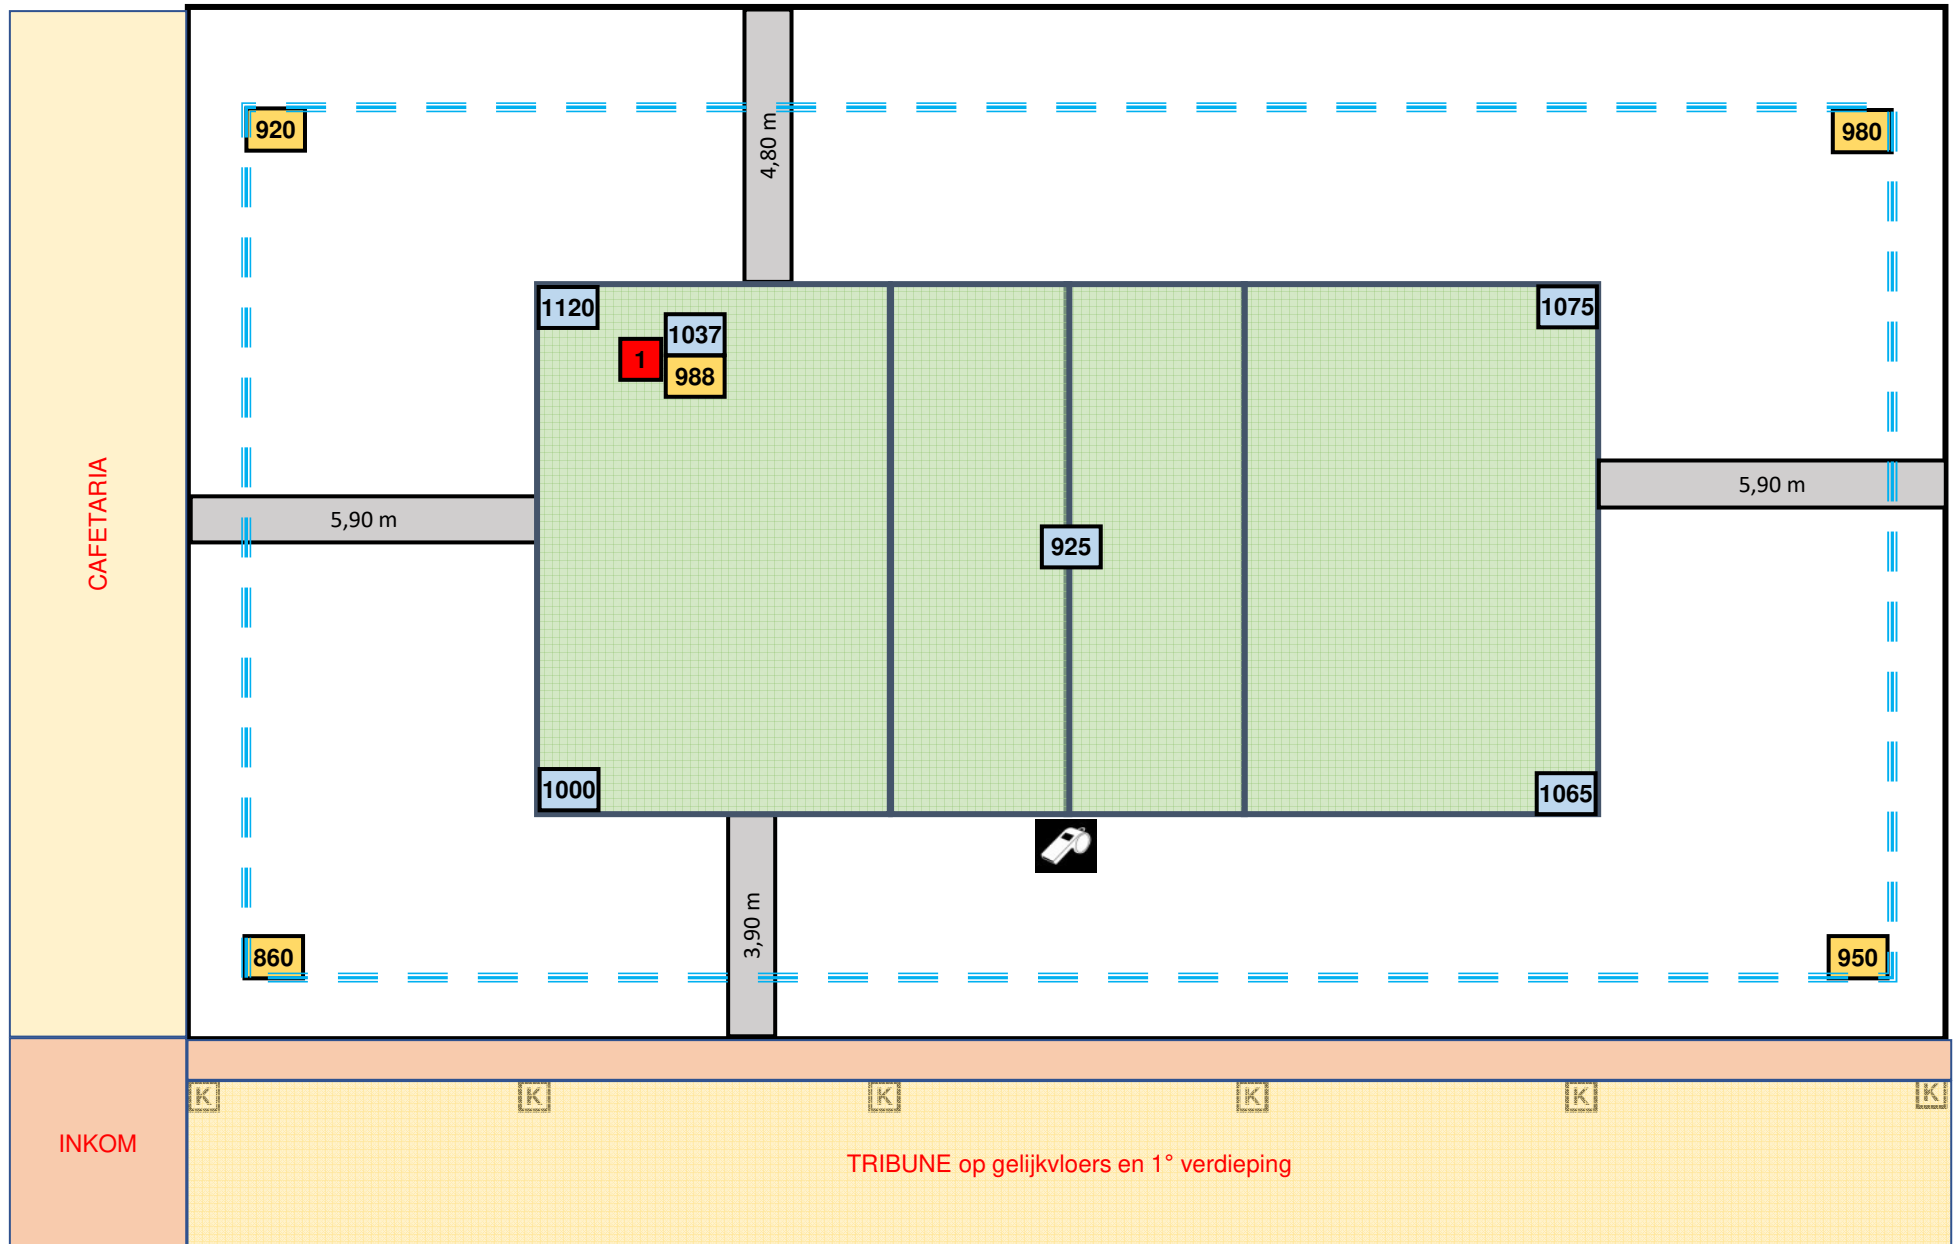

TRIBUNE op gelijkvloers en 1° verdieping

Lichtmeting vrije zone T1 = 3 / 5 m

Lichtmeting uitgevoerd op volledig vermogen