



Sporthal:


## DE KOEKOEK

 Club: **L-0438**

Grevenbroekstraat 11

**TECTUM ACHEL**
**3930 Achel**


Wedstrijdruimte

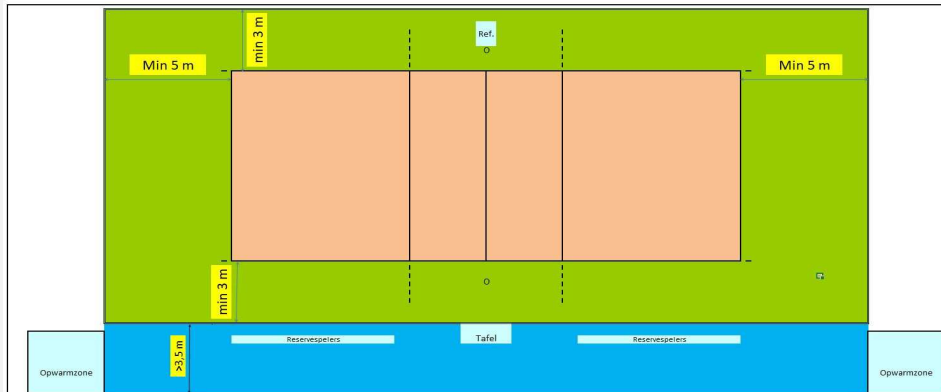

In de speelzone mag er geen enkel obstakel aanwezig zijn.  
Geen andere manifestaties toegelaten in de sporthal tijdens de wedstrijd  
Enkel toegelaten te spelen op het centrale terrein

Te respecteren wedstrijdopstelling

### Afmetingen

				Links	Rechts
				A	B
<b>Toeschouwers</b> Max. Toegelaten	Lengte:	42 m	Vrije zone speelveld	5,00 m	5,00 m
			Zone tot toeschouwers	2,00m	geen
Pers:	Breedte:	24,55 m	Vrije zone speelveld	Scheidsr.	Officiëlen
			Zone officials	3,00 m	3,00 m
Licht:			Zone tot toeschouwers	2,00 m	geen
Vloer:	Schokabsorberend / synthetisch	Hoogte:	7,63 m	Vrije hoogte tot dakconstructie of eventuele obstakels in de wedstrijdzone van 28 m x 15 m	
Scorebord	1 digitaal / 1 manueel	Ruimte Administratie	lokaal in bergruimte	Kleedkamer ploegen	3
Verwarming	ok	Ruimte dopingcontrole (+WC)	kleedkamer	Kleedkamer officials	1
Geluidsinstallatie	ok			Kleedkamer andere	

Vereiste codes

Homologatiecode zaal


### Algemene Informatie (te respecteren tijdens de wedstrijd)

Dit homologatiebewijs vervalt als er wijzigingen aan de zaal gebeuren.

Indien er tijdens de wedstrijd aan de gestelde voorwaarden niet voldaan wordt, dient dit door de scheidsr en/of comm vermeld te worden op het wedstrijdblad.

## VEREISTE CODES Liga H + D 2023

Code	OMSCHRIJVING	HOMOLOGATIECODES
1	Vrije zone	B min. 3 m naast zijlijn en 5 m achter achterlijn
2	Hoogte	B min. 7 m
3	Verlichting	B min. 750 lux
4	Vloer	A Harde ondergrond met schokabsorberende vloerconstructie
5	Lijnen	B Speelveld andere kleur dan vrije zone (andere lijnen aanwezig)
6	Palen	B Palen met een vaste lengte (2,55m) met verplaatsbare bevestigingspunten.
7	Platform scheidsr	B Vast scheidsrechtersplatform met zitmogelijkheid
8	Kleedk speler	A Afzonderlijke kleedkamer per ploeg met douches
9	Kleedk scheidsr	A Met douche
10	EHBO	C Aanwezigheid van verbanddoos, verplicht aanwezig op het terrein (+ defibrillator)
11	Verwarming	A Minimum 16°C
12	Opwarmingsruimte	A Opwarmingsruimte ca 3 x 3 m - afgebakend.

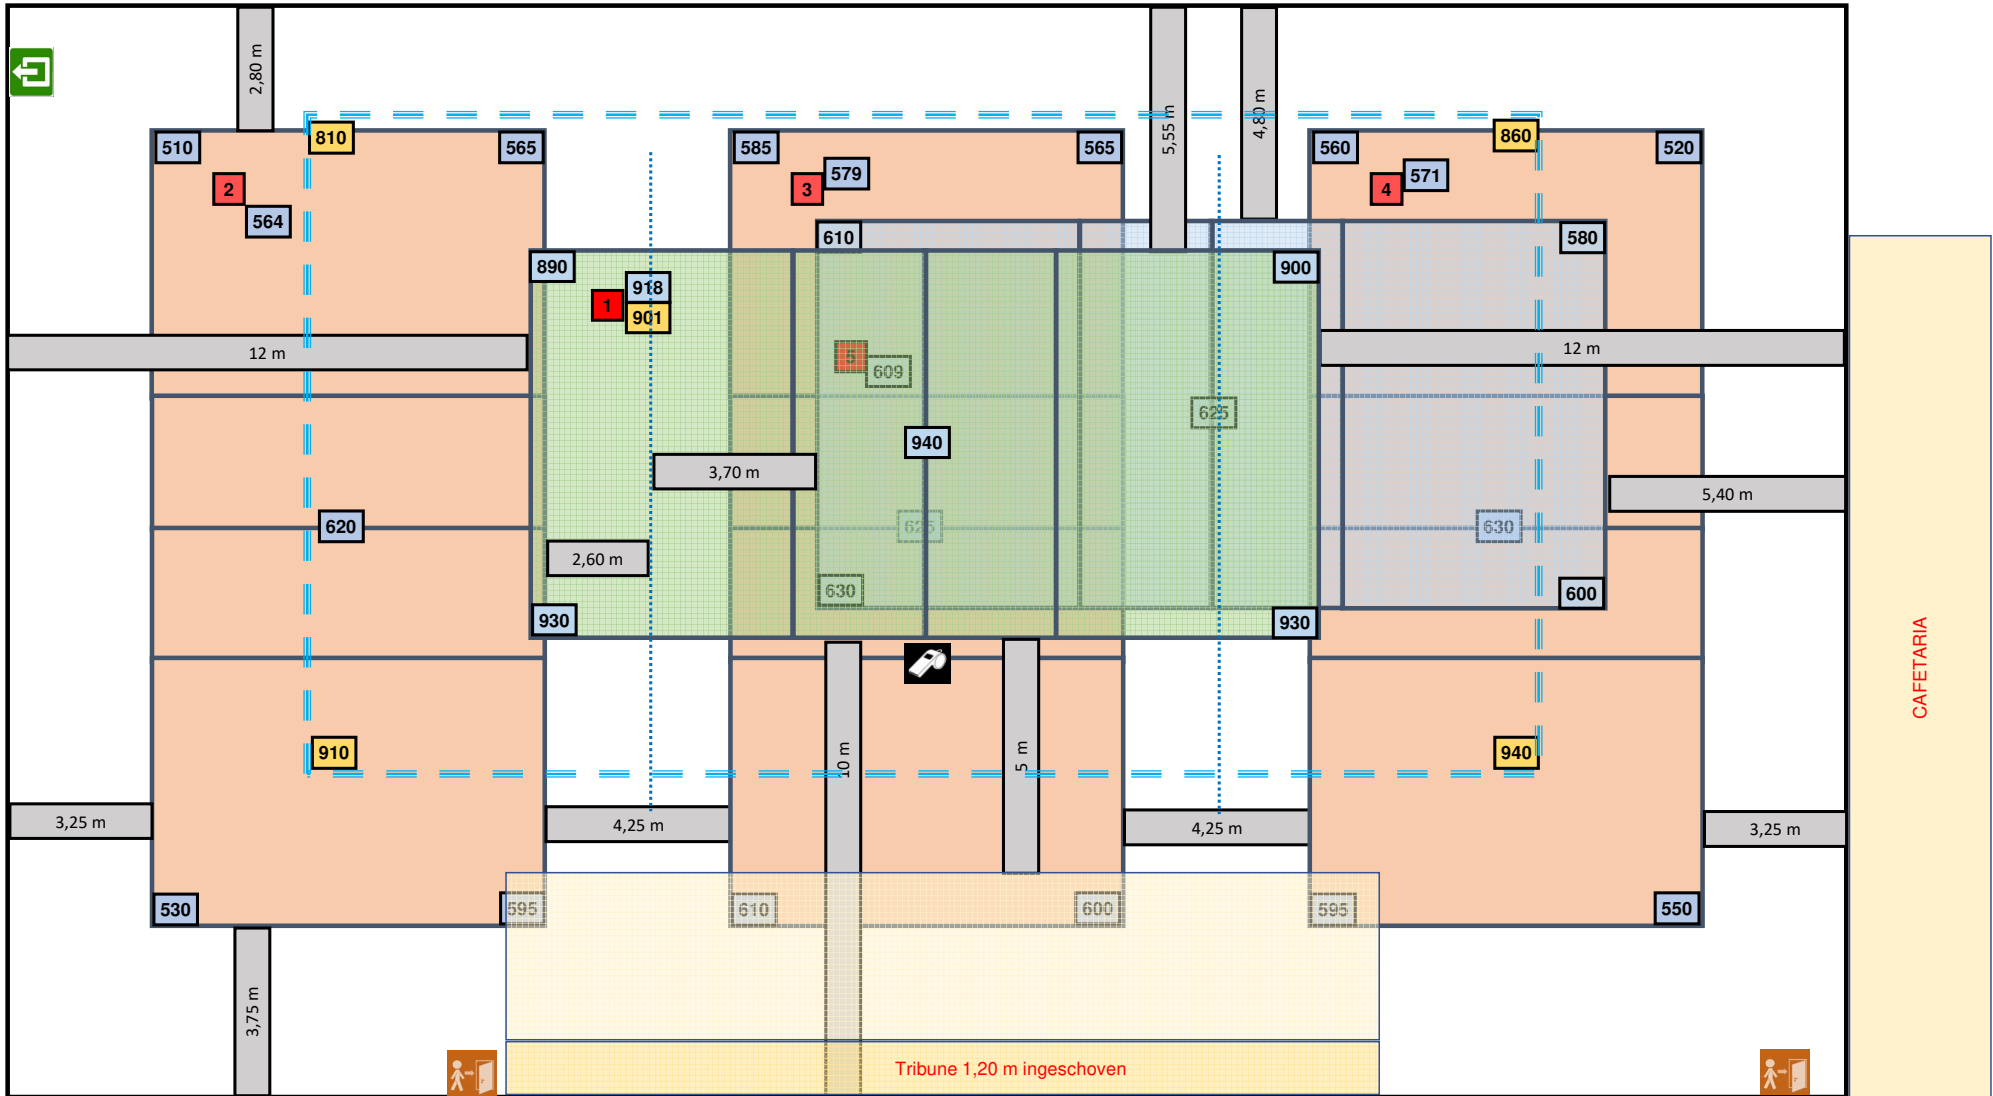

Lichtmeting vrije zone T1 = 3 / 5 m en op stand 750 Lux

Lichtmeting andere terreinen op stand 500 Lux

3/09/2024

2-OPM-3930-1-Achel new