

# Homologatie Volley Belgium - LIGA Heren

Geldig tot einde seizoen

2024 - 25



Sporthal:

## Sportoase

Club: VB-0122


Philipssite 10

**VOLLEY HAASRODE LEUVEN**


**3100 Heverlee - Leuven**



Wedstrijdomgeving

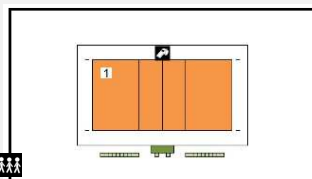

Te respecteren wedstrijdopstelling

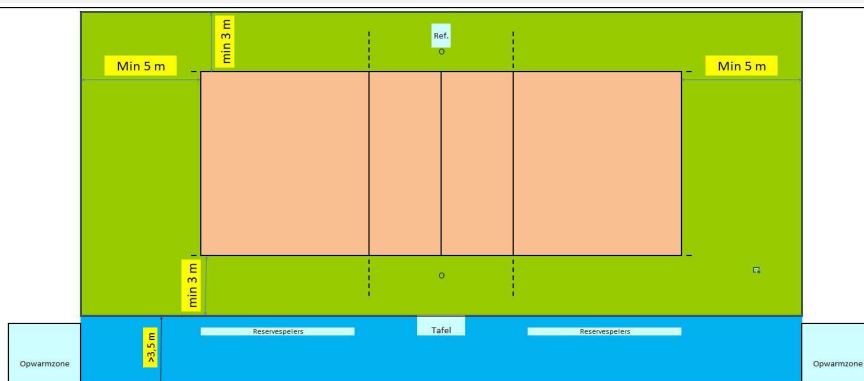

In de speelzone mag er geen enkel obstakel aanwezig zijn.  
Geen andere manifestaties toegelaten in de sporthal tijdens de wedstrijd  
Enkel toegelaten te spelen op het centrale terrein

### Afmetingen

				Links	Rechts										
				A	B										
<b>Toeschouwers</b> Max. Toegelaten		Lengte:	49 m	Vrije zone speelveld	6,5 m	6,5 m									
				Zone tot toeschouwers	3,3 m	4,3 m									
Pers:	Gaanderij	Breedte:	37,40 m	Scheidsr.	5 m	5 m									
Licht:	1374			Zone officials	3 m	3 m									
Vloer:	Gerflor			Zone tot toeschouwers	4 m	1 m									
Scorebord	Digitaal + manueel	Hoogte:	12,70 m	Vrije hoogte tot dakconstructie of eventuele obstakels in de wedstrijdzone van 28 m x 15 m											
Verwarming	ok	Ruimte Administratie		OK	Kleedkamer ploegen	2									
Geluidsinstallatie	ok	Ruimte dopingcontrole (+WC)		OK	Kleedkamer officials	2									
				Kleedkamer andere		4									
		Vereiste codes		1	2	3	4	5	6	7	8	9	10	11	12
		Homologatiecode zaal		B	B	B	A	B	B	B	A	A	C	A	A


### Algemene Informatie (te respecteren tijdens de wedstrijd)

Dit homologatiebewijs vervalt als er wijzigingen aan de zaal gebeuren.

Indien er tijdens de wedstrijd aan de gestelde voorwaarden niet voldaan wordt, dient dit door de scheidsr en/of comm vermeld te worden op het wedstrijdblad.

## VEREISTE CODES Liga H + D 2023

Code	OMSCHRIJVING HOMOLOGATIECODES
1 Vrije zone	B min. 3 m naast zijlijn en 5 m achter achterlijn
2 Hoogte	B min. 7 m
3 Verlichting	B min. 750 lux
4 Vloer	A Harde ondergrond met schokabsorberende vloerconstructie
5 Lijnen	B Speelveld andere kleur dan vrije zone (andere lijnen aanwezig)
6 Palen	B Palen met een vaste lengte (2,55m) met verplaatsbare bevestigingspunten.
7 Platform scheidsr	B Vast scheidsrechtersplatform met zitmogelijkheid
8 Kleedk spelers	A Afzonderlijke kleedkamer per ploeg met douches
9 Kleedk scheidsr	A Met douche
10 EHBO	C Aanwezigheid van verbanddoos, verplicht aanwezig op het terrein (+ defibrillator)
11 Verwarming	A Minimum 16°C
12 Opwarmingsruimte	A Opwarmingsruimte ca 3 x 3 m - afgebakend.

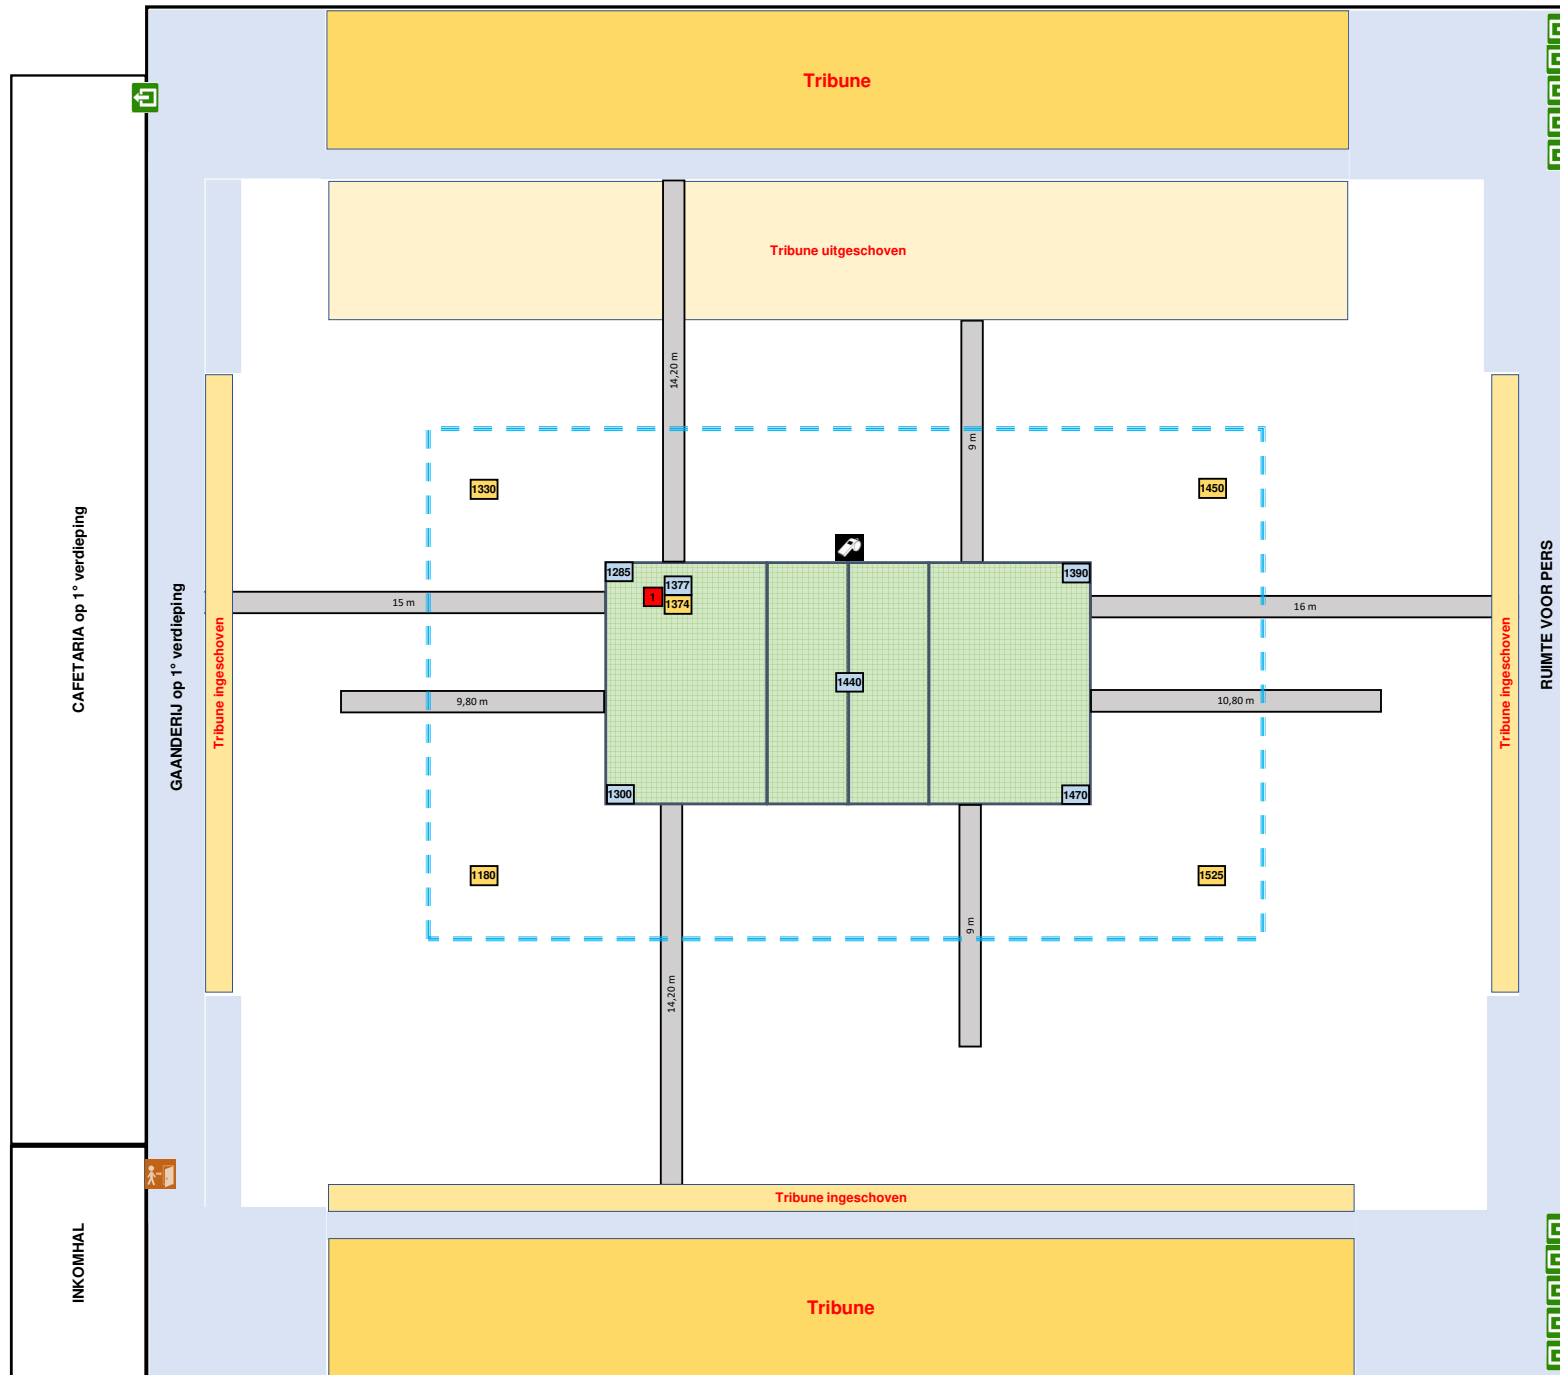

Verlichting gemeten op volledig vermogen inclusief de spots