



Sporthal:

ARENA

Club: **AA-2304**



Arenaplein 1

THUISMAKERS BRABO ANTWERP VT

2100 Deurne



Wedstrijdomgeving

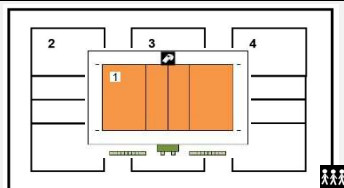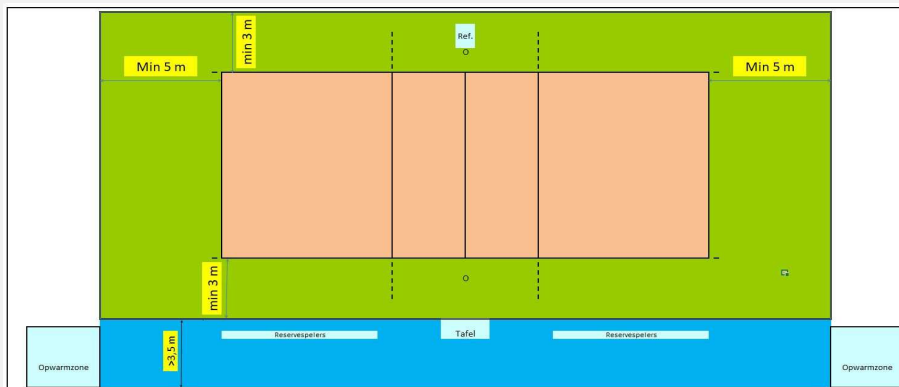

Te respecteren wedstrijdopstelling

In de speelzone mag er geen enkel obstakel aanwezig zijn.
Geen andere manifestaties toegelaten in de sporthal tijdens de wedstrijd
Enkel toegelaten te spelen op het centrale terrein

Afmetingen

		Links	Rechts
		A	B
Toeschouwers Max. Toegelaten	1450		
		Vrije zone speelveld	7 m
Pers:		Zone tot toeschouwers	7 m
			1 m
Licht:	1641		
		Vrije zone speelveld	Scheidsr.
Vloer:	Ondergrond: schokabsorberend parket	Zone officials	Officiëlen
	Bekleding:	Zone tot toeschouwers	5m
Scorebord	2 x digitaal		2,5m
Verwarming	ok		2,5m
Geluidsinstallatie	ok		
Hoogte:		Vrije hoogte tot dakconstructie of eventuele obstakels in de wedstrijdzone van 28 m x 15 m	
Ruimte Administratie		ok	Kleedkamer ploegen
Ruimte dopingcontrole (+WC)		kleedkamer	Kleedkamer officials
			Kleedkamer andere
			3
			2
			2

Vereiste codes	1	2	3	4	5	6	7	8	9	10	11	12
Homologatiecode zaal	A	A	A	A	B	A	A	A	A	B	A	A


Algemene Informatie (te respecteren tijdens de wedstrijd)

Dit homologatiebewijs vervalt als er wijzigingen aan de zaal gebeuren.

Indien er tijdens de wedstrijd aan de gestelde voorwaarden niet voldaan wordt, dient dit door de scheidsr en/of comm vermeld te worden op het wedstrijdblad.

VEREISTE CODES Liga H + D 2023

Code	OMSCHRIJVING HOMOLOGATIECODES
1	Vrije zone B min. 3 m naast zijlijn en 5 m achter achterlijn
2	Hoogte B min. 7 m
3	Verlichting B min. 750 lux
4	Vloer A Harde ondergrond met schokabsorberende vloerconstructie
5	Lijnen B Speelveld andere kleur dan vrije zone (andere lijnen aanwezig)
6	Palen B Palen met een vaste lengte (2,55m) met verplaatsbare bevestigingspunten.
7	Platform scheidsr B Vast scheidsrechttersplatform met zitmogelijkheid
8	Kleedk spelers A Afzonderlijke kleedkamer per ploeg met douches
9	Kleedk scheidsr A Met douche
10	EHBO C Aanwezigheid van verbanddoos, verplicht aanwezig op het terrein (+ defibrillator)
11	Verwarming A Minimum 16°C
12	Opwarmingsruimte A Opwarmingsruimte ca 3 x 3 m - afgebakend.

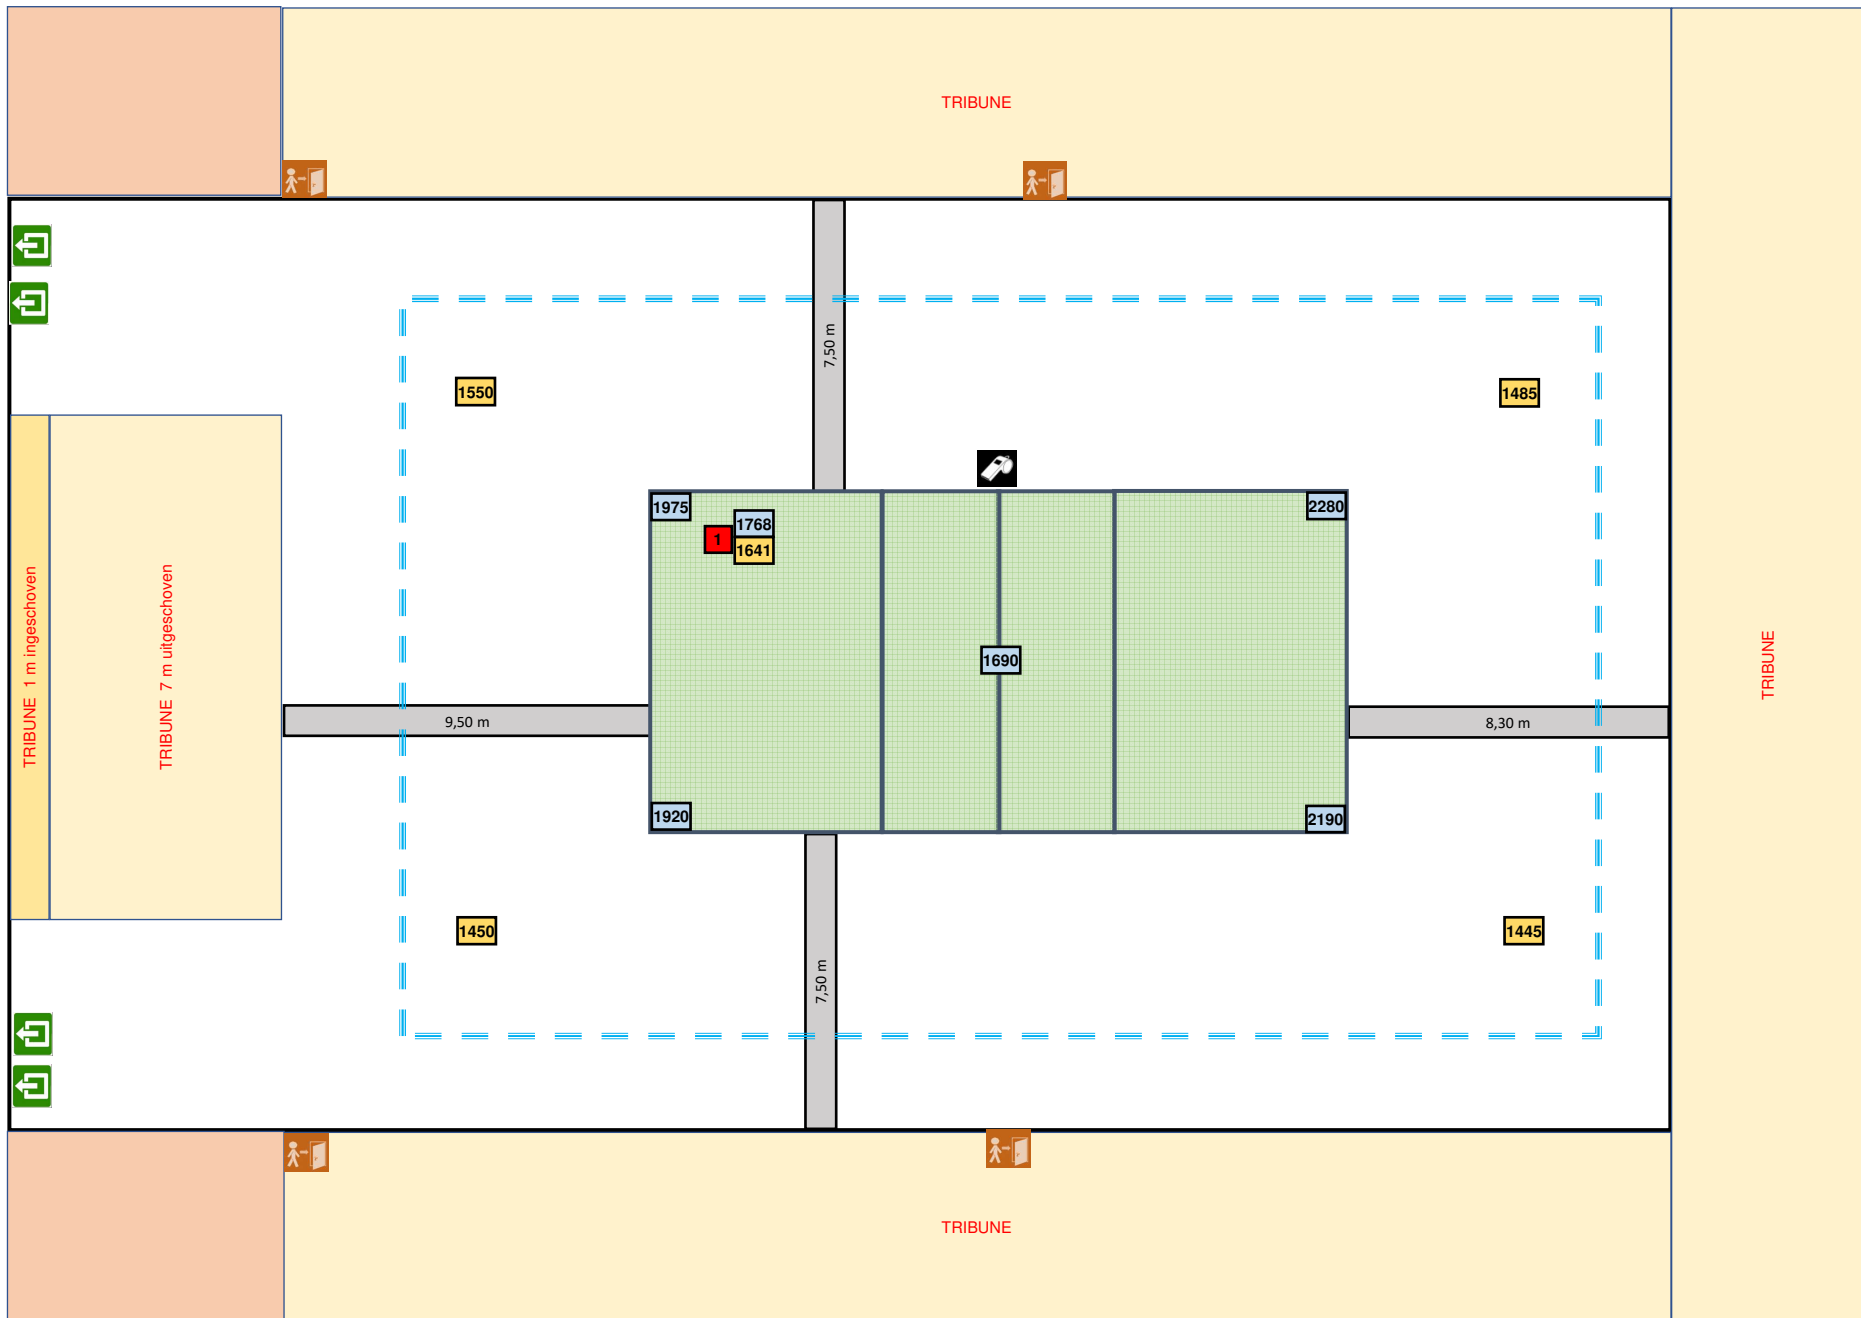

Lichtmeting vrije zone T1 = 3 / 5 m