




Sporthal

Sted. SPORTHAL - Zaal A


 Club: **W-0239**
VKT TORHOUT

 Industrielaan 2
 8820 Torhout


Wedstrijdomgeving

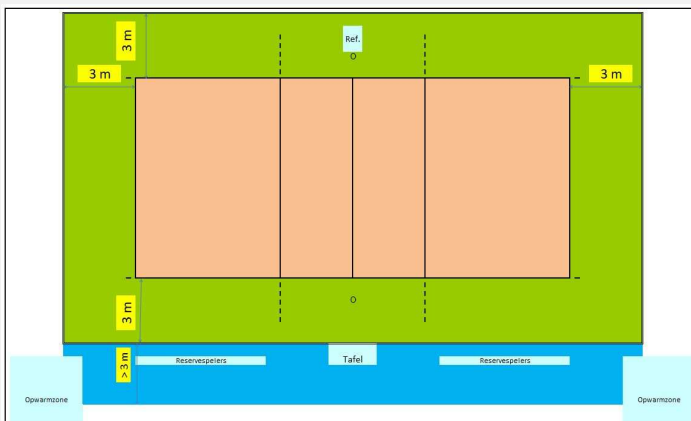

In de speelzone mag er geen enkel obstakel aanwezig zijn.

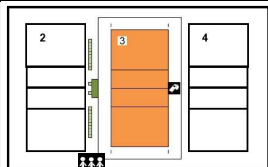

Te respecteren wedstrijdopstelling

Reeks: NAT 2 - D

Afmetingen

Toeschouwers Max. Toegelaten		Lengte:	50 m	Vrije zone speelveld (opslagzone)	minimum 3 m											
Licht:	667	Breedte:	27,80 m	Vrije zone speelveld	minimum 3 m											
Vloer:	Ondergrond: schokabsorberend Bekleding: synthetisch	Hoogte:	7,20 m	Vrije hoogte tot dakconstructie of eventuele obstakels in de wedstrijdzone van 24 m x 15 m												
Scorebord	Digitaal	Ruimte Administratie	ok	Kleedkamer ploegen	8											
Verwarming	ok	Ruimte dopingcontrole (+WC)	ok	Kleedkamer officials	4											
		Vereiste codes		1	2	3	4	5	6	7	8	9	10	11	12	
		Homologatiecode veld:		3	C	B	C	A	C	B	B	A	A	C	A	B

Algemene Informatie *(te respecteren tijdens de wedstrijd)*

Verlichting regelbaar : gemeten op maximum vermogen op terrein 2 + 3 en min verlichting op terrein 4

Gordijn tussen T3 en 4 blijft gesloten tijdens wedstrijd


Gordijn tussen T2 en 3 wordt volledig geopend tijdens wedstrijd

Dit homologatiebewijs vervalt als er wijzigingen aan de zaal gebeuren.

Indien er tijdens de wedstrijd aan de gestelde voorwaarden niet voldaan wordt, dient dit door de scheidsr en/of comm vermeld te worden op het wedstrijdblad.

VEREISTE CODES Nat 1 + 2 H + D 2023

Code	OMSCHRIJVING HOMOLOGATIECODES
1 Vrije zone	C min. 3 m naast zijlijn en achter achterlijn
2 Hoogte	B min. 7 m
3 Verlichting	D min. 400 lux
4 Vloer	B Harde ondergrond met bekleding zonder schokabsorberend vermogen
5 Lijnen	C Afbakingslijnen met kruisende lijnen in andere kleuren
6 Palen	B Palen met een vaste lengte (2,55m) met verplaatsbare bevestigingspunten.
7 Platform scheidsr	B Vast scheidsrechtersplatform met zitmogelijkheid
8 Kleedk spelers	A Afzonderlijke kleedkamer per ploeg met douches
9 Kleedk scheidsr	A Met douche
10 EHBO	C Aanwezigheid van verbanddoos, verplicht aanwezig op het terrein (+ defibrillator)
11 Verwarming	A Minimum 16°C
12 Opwarmingsruimte	B Opwarmingsruimte - niet afgebakend - beperkte ruimte.

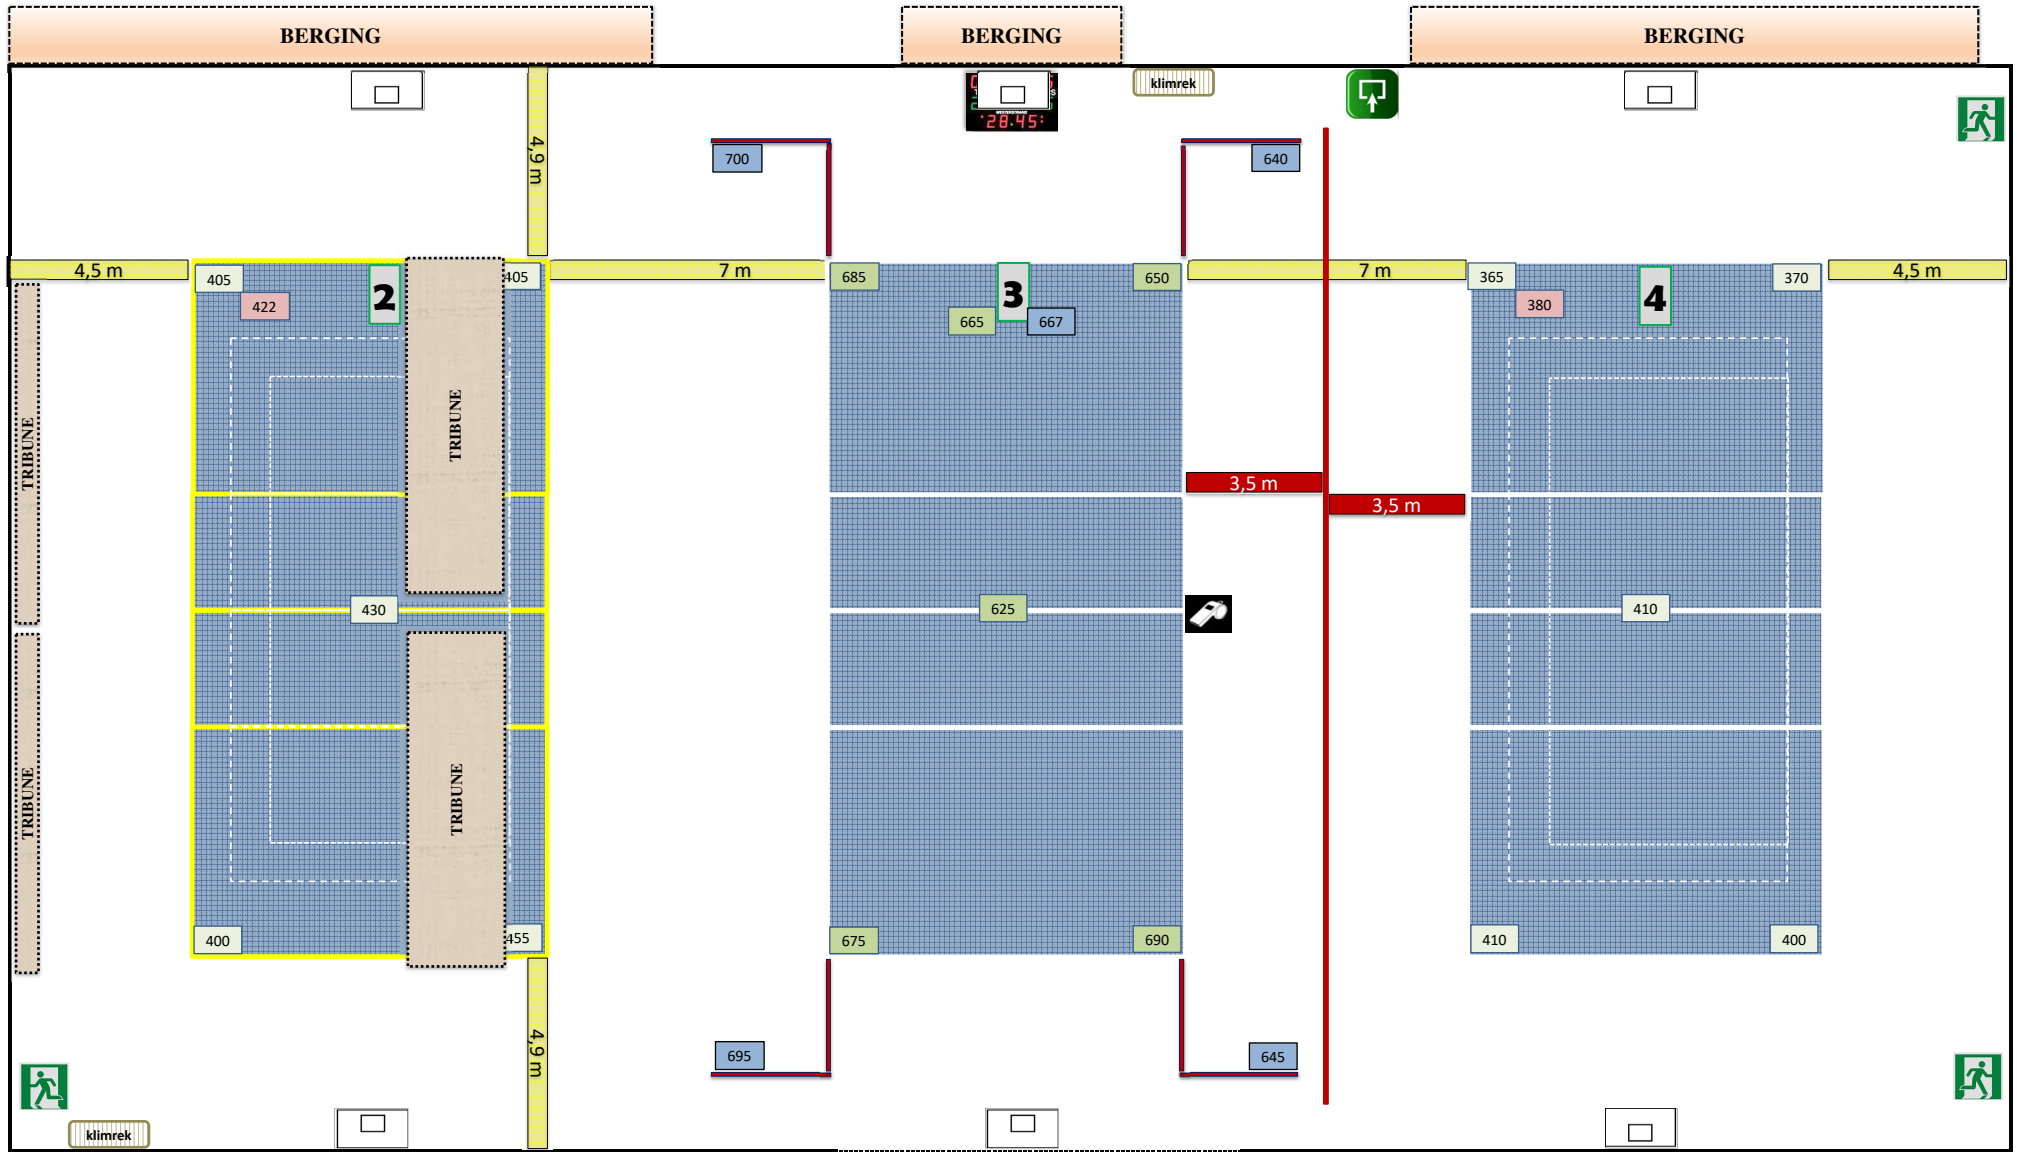

Verlichting gemeten met gordijn tussen T2 en T3 geopend