



Sporthal

STEENGOED ARENA

Club: **L-0334**


Sportlaan 10

VC GREENYARD MAASEIK


3680 Maaseik



Wedstrijdomgeving

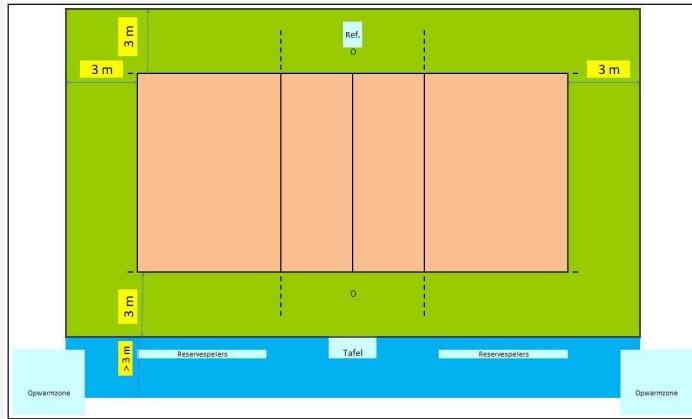

In de speelzone mag er geen enkel obstakel aanwezig zijn.

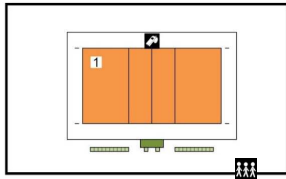

Te respecteren wedstrijdopstelling

Reeks: NAT 2 - H

Afmetingen

Toeschouwers Max. Toegelaten	2600	Lengte:	41,60 m	Vrije zone speelveld (opslagzone)	minimum 3 m										
Licht:	1266	Breedte:	26,70 m	Vrije zone speelveld	minimum 3 m										
Vloer:	Ondergrond: schokabsorberend Bekleding: synthetisch	Hoogte:	9,20 m	Vrije hoogte tot dakconstructie of eventuele obstakels in de wedstrijdzone van 24 m x 15 m											
Scorebord	2 digitaal	Ruimte Administratie	ok		Kleedkamer ploegen	2									
Verwarming	ok	Ruimte dopingcontrole (+WC)	ok		Kleedkamer officials	2									
Vereiste codes			1	2	3	4	5	6	7	8	9	10	11	12	
Homologatiecode veld:			1	A	A	A	A	A	B	B	A	A	B	A	A

Algemene Informatie *(te respecteren tijdens de wedstrijd)*


Gebruik verlichting: de lampen A4 - A9 - B4 en B9 branden niet tijdens de wedstrijden

Dit homologatiebewijs vervalt als er wijzigingen aan de zaal gebeuren.

Indien er tijdens de wedstrijd aan de gestelde voorwaarden niet voldaan wordt, dient dit door de scheidsr en/of comm vermeld te worden op het wedstrijdblad.

VEREISTE CODES Nat 1 + 2 H + D 2023

Code	OMSCHRIJVING HOMOLOGATIECODES	
1	Vrije zone	C min. 3 m naast zijlijn en achter achterlijn
2	Hoogte	B min. 7 m
3	Verlichting	D min. 400 lux
4	Vloer	B Harde ondergrond met bekleding zonder schokabsorberend vermogen
5	Lijnen	C Afbakingslijnen met kruisende lijnen in andere kleuren
6	Palen	B Palen met een vaste lengte (2,55m) met verplaatsbare bevestigingspunten.
7	Platform scheidsr	B Vast scheidsrechtersplatform met zitmogelijkheid
8	Kleedk spelers	A Afzonderlijke kleedkamer per ploeg met douches
9	Kleedk scheidsr	A Met douche
10	EHBO	C Aanwezigheid van verbanddoos, verplicht aanwezig op het terrein (+ defibrillator)
11	Verwarming	A Minimum 16°C
12	Opwarmingsruimte	B Opwarmingsruimte - niet afgebakend - beperkte ruimte.

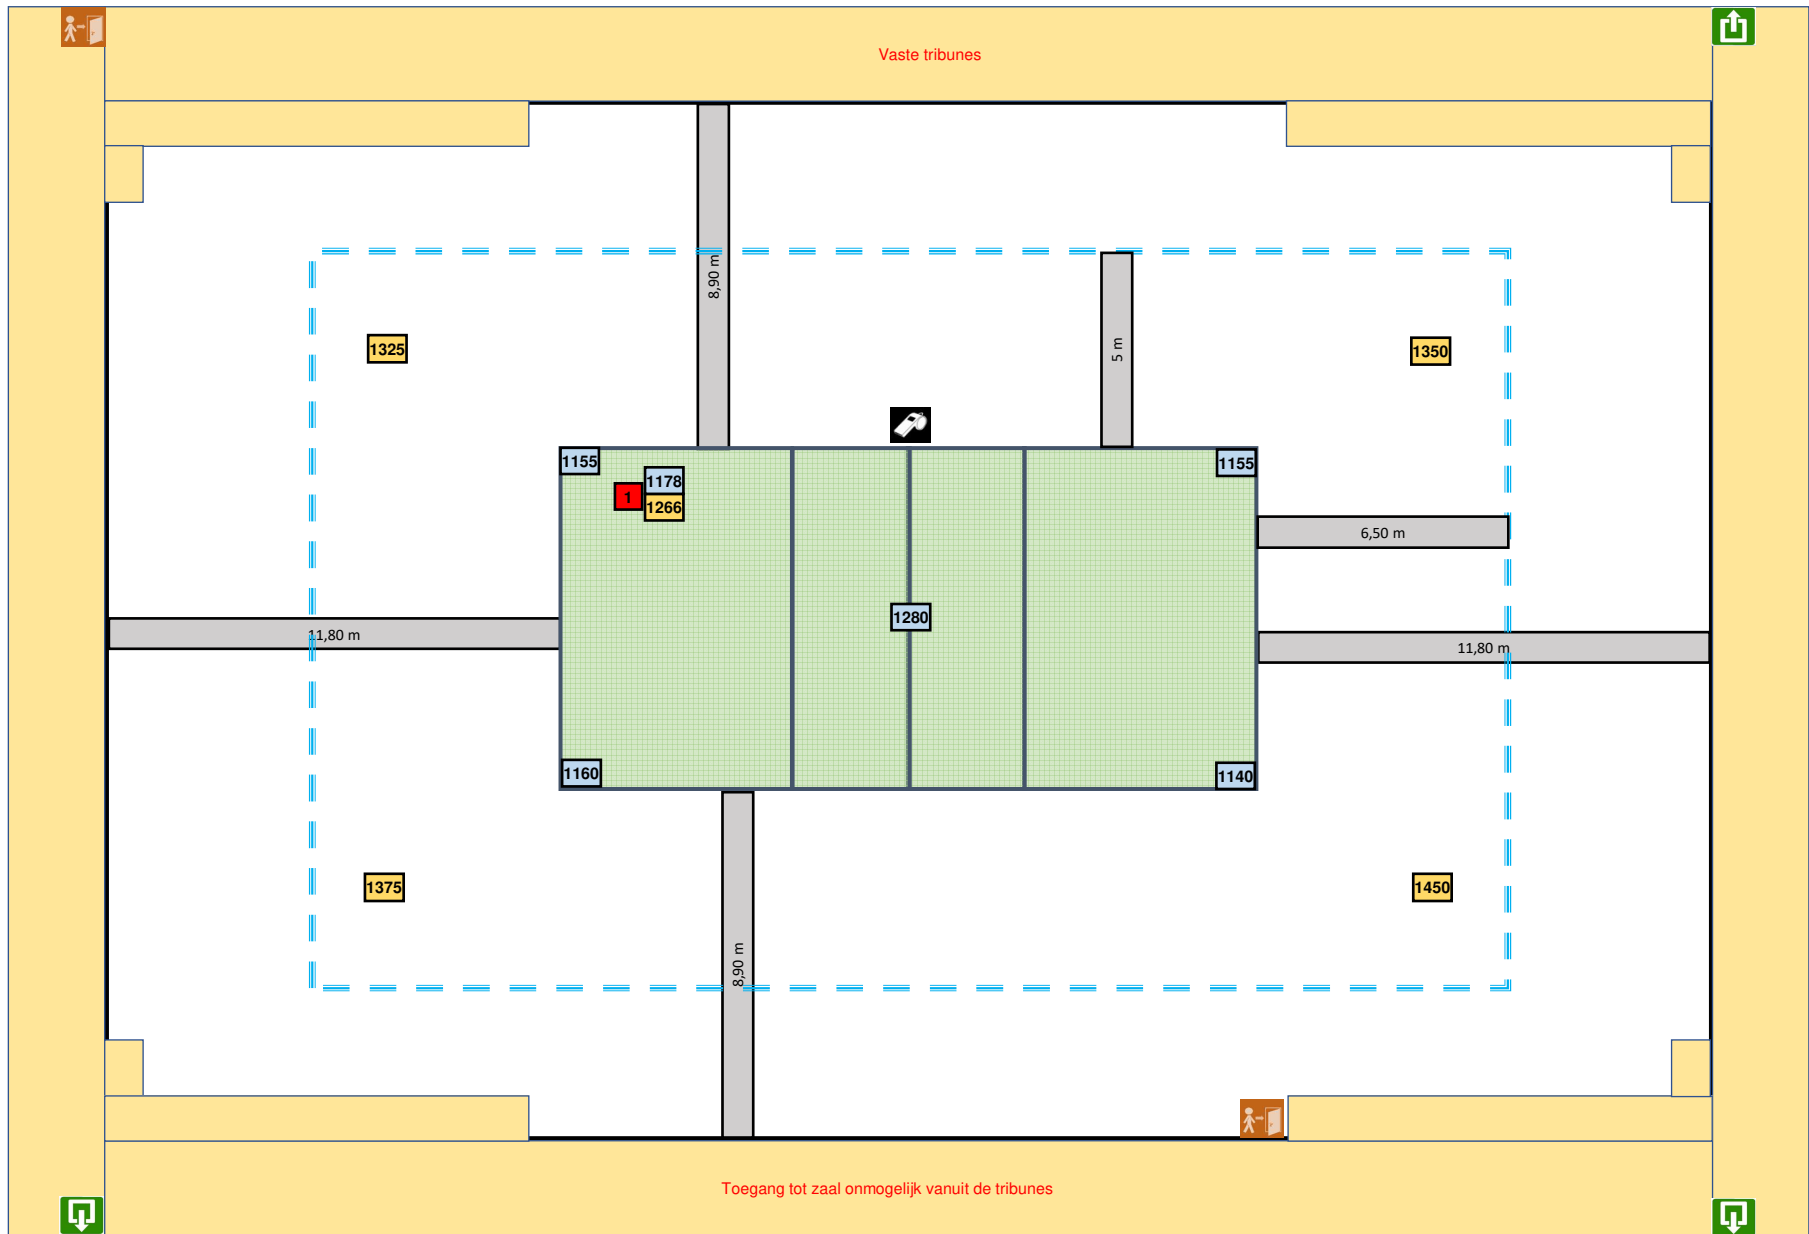

Lichtmeting vrije zone T1 = 3 / 5 m

Boarding op 5 m naast en 6,50 m achter terrein

Meting lichtwaarden op 100 % vermogen
Lampen A4 - A9 - B4 en B9 branden niet

3/09/2024

2-OPM-3680-1B-(1)-Maaseik new