



Sporthal

't SPORTSTEKSKE

Club: **O-1443**



Parklaan 15

CSS OUTDOOR LIVING MEVOC MEERBEKE

9400 Ninove



Wedstrijdomgeving

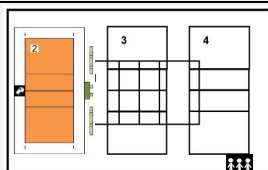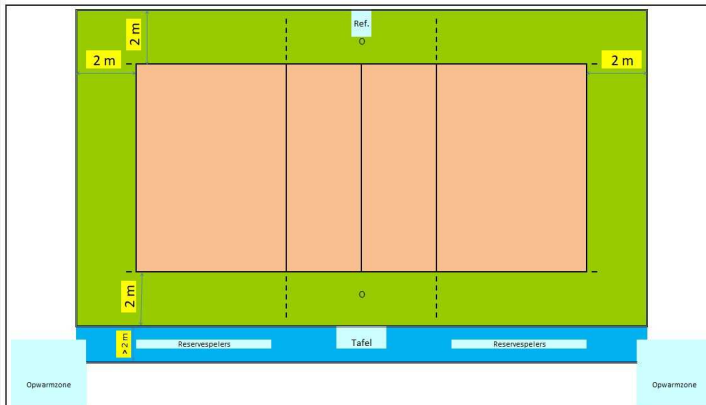

Te respecteren wedstrijdopstelling

In de speelzone mag er geen enkel obstakel aanwezig zijn.

Reeks: NAT 3 - D

Afmetingen

Toeschouwers Max. Toegelaten		Lengte:	42 m	Vrije zone speelveld (opslagzone)	minimum 2 m											
Licht:	421	Breedte:	38 m	Vrije zone speelveld	minimum 2 m											
Vloer:	Ondergrond: niet schokabsorberend Bekleding: synthetisch	Hoogte:	7,35 m	Vrije hoogte tot dakconstructie of eventuele obstakels in de wedstrijdzone van 22 m x 13 m												
Scorebord	Handscorebord / Digitaal	Ruimte Administratie	ok		Kleedkamer ploegen	4										
Verwarming	ok	Ruimte dopingcontrole (+WC)	ok		Kleedkamer officials	3										
		Vereiste codes		1	2	3	4	5	6	7	8	9	10	11	12	
		Homologatiecode veld:		2	C	B	D	B	C	B	B	A	A	C	A	B

Algemene Informatie (te respecteren tijdens de wedstrijd)

Tijdens de wedstrijden op terrein 2 kan er geen activiteit zijn op terrein 3


De verlichting is regelbaar : ze moet op de hoogste stand ingesteld worden

Dit homologatiebewijs vervalt als er wijzigingen aan de zaal gebeuren.

Indien er tijdens de wedstrijd aan de gestelde voorwaarden niet voldaan wordt, dient dit door de scheidsr en/of comm vermeld te worden op het wedstrijdblad.

VEREISTE CODES Nat 3 H + D 2023

Code	OMSCHRIJVING HOMOLOGATIECODES
1 Vrije zone	D min. 2 m naast zijlijn en achter achterlijn
2 Hoogte	C min. 6,50 m
3 Verlichting	E min. 300 lux
4 Vloer	B Harde ondergrond met bekleding zonder schokabsorberend vermogen
5 Lijnen	C Afbakeningslijnen met kruisende lijnen in andere kleuren
6 Palen	B Palen met een vaste lengte (2,55m) met verplaatsbare bevestigingspunten.
7 Platform scheidsr	B Vast scheidsrechtersplatform met zitmogelijkheid
8 Kleedk spelers	B Afzonderlijke kleedkamer per ploeg met gezamenlijke douches
9 Kleedk scheidsr	B Met enkel lavabo
10 EHBO	C Aanwezigheid van verbanddoos, verplicht aanwezig op het terrein (+ defibrillator)
11 Verwarming	A Minimum 16°C
12 Opwarmingsruimte	B Opwarmingsruimte naast wisselbank - niet afgebakend - beperkte ruimte.

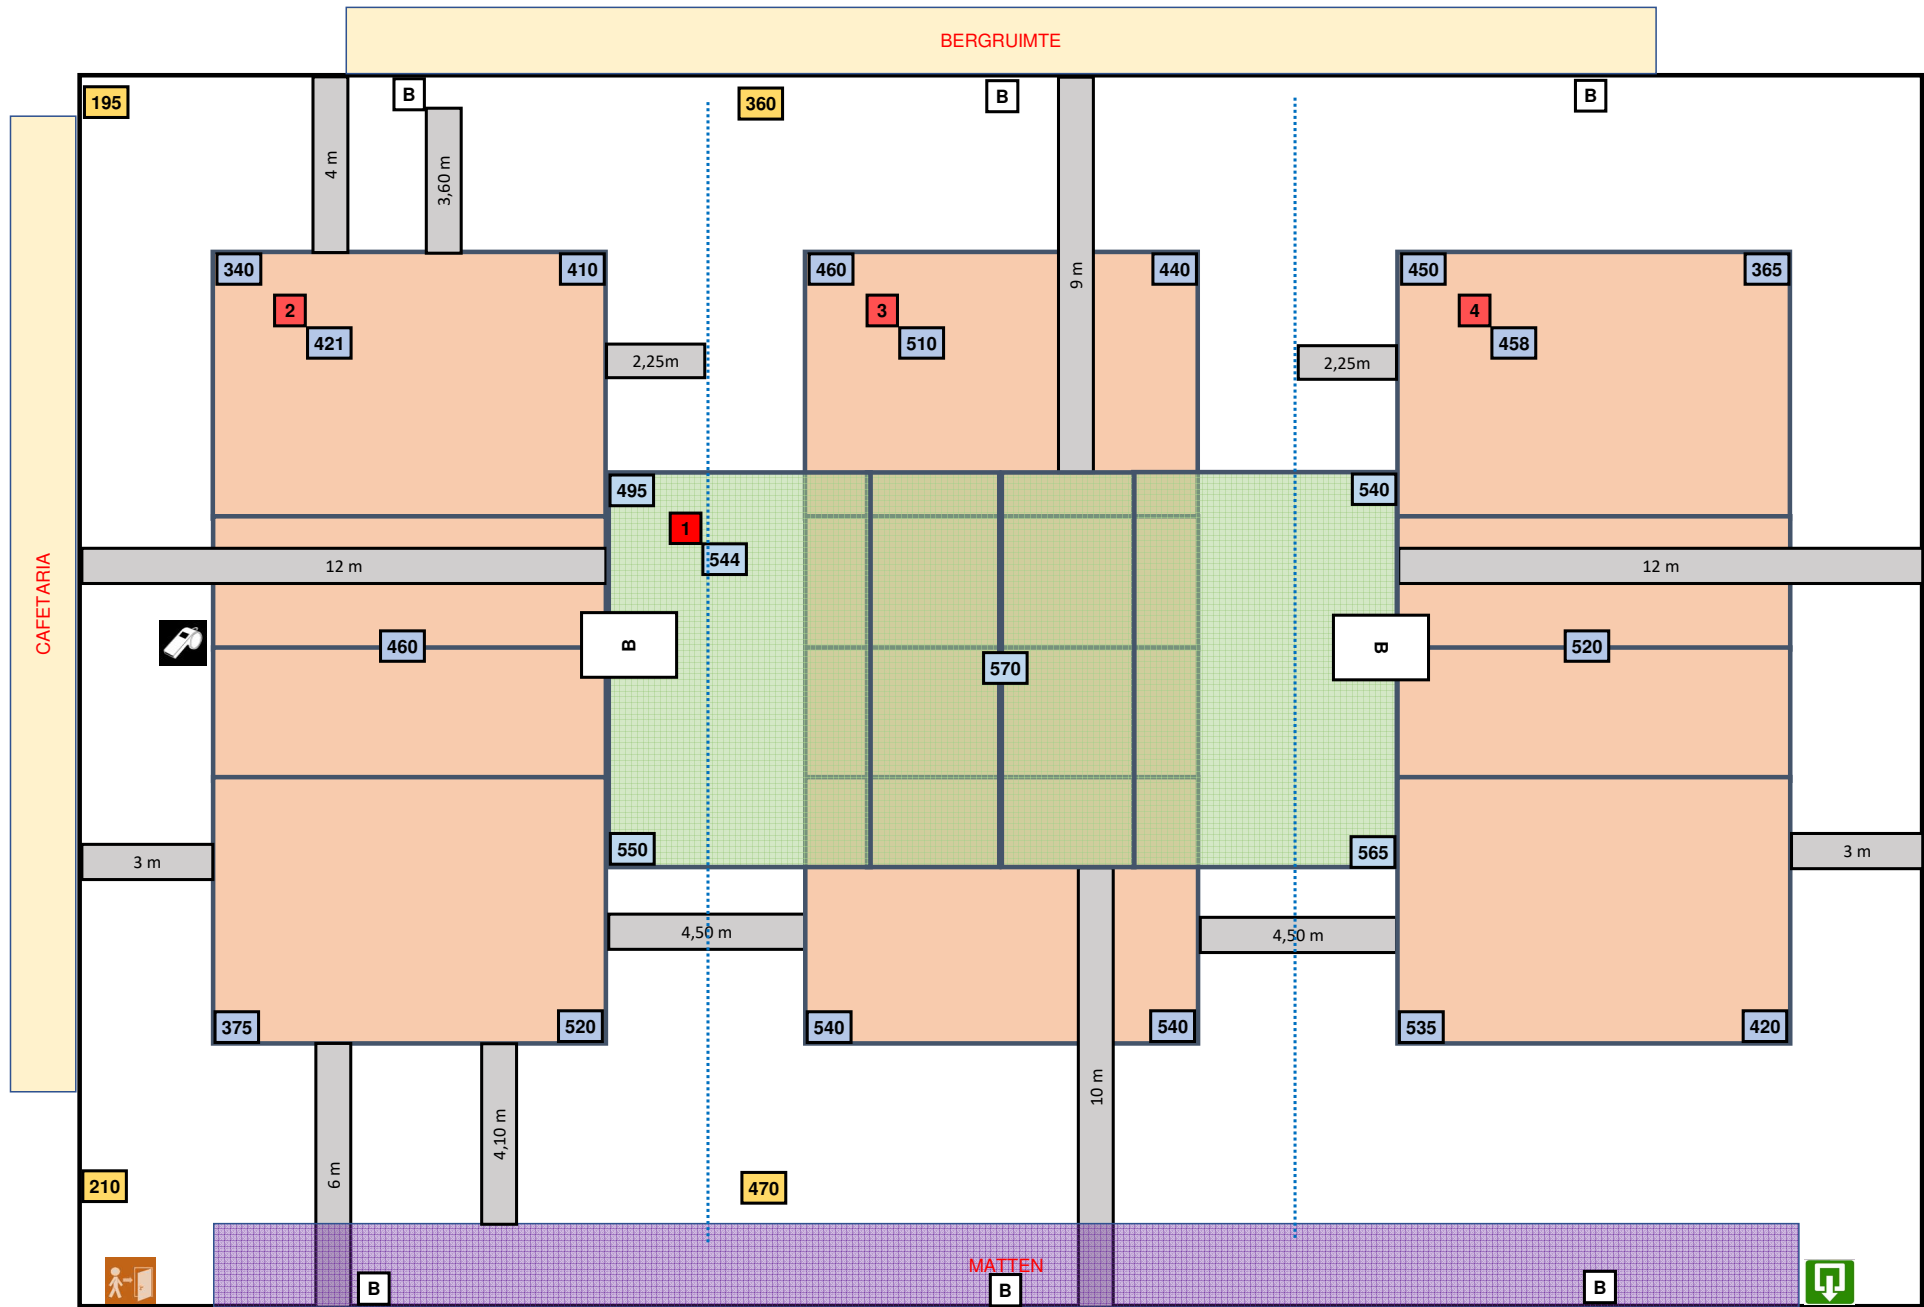

Basketbal borden op 7,35 m

Opgerolde gordijnen op 7,10 m

4/09/2024

2-OPM-9400-2-(2)-Ninove new