

Homologatie Volley Belgium - Nationale 3

Geldig tot einde seizoen **2024 - 25**



Sporthal

SCALDIS

Club: **O-2096**


Sportdreef 1 B

VC FELCO GAVERE


9890 Gavere



Wedstrijdomgeving

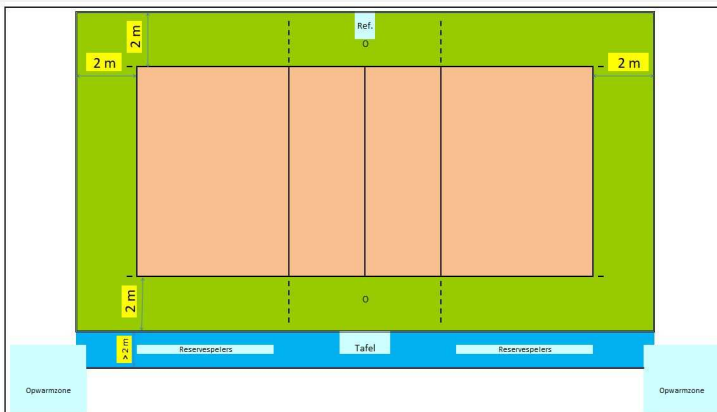

In de speelzone mag er geen enkel obstakel aanwezig zijn.

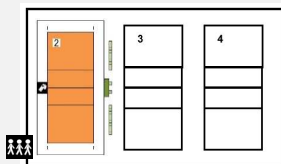

Te respecteren wedstrijdopstelling

Reeks: **NAT 3 - H**

Afmetingen

Toeschouwers Max. Toegelaten		Lengte:	52 m	Vrije zone speelveld (opslagzone)	minimum 2 m										
Licht:	616	Breedte:	32 m	Vrije zone speelveld	minimum 2 m										
Vloer:	Ondergrond: schokabsorberend Bekleding: synthetisch	Hoogte:	9,07 m	Vrije hoogte tot dakconstructie of eventuele obstakels in de wedstrijdzone van 22 m x 13 m											
Scorebord	Handscorebord - electr scorebord	Ruimte Administratie	polyvalente zaal		Kleedkamer ploegen										
Verwarming	ok	Ruimte dopingcontrole (+WC)	ok		Kleedkamer officials										
		Vereiste codes	1	2	3	4	5	6	7	8	9	10	11	12	
			D	C	E	B	C	B	B	B	B	C	A	B	
		Homologatiecode veld:	2	B	A	C	A	C	B	B	A	A	B	A	B

Algemene Informatie *(te respecteren tijdens de wedstrijd)*


NATIONALE WEDSTRIJD OP T2 = GORDIJN TS T2 EN T3 MOET VOLLEDIG OMHOOG ZIJN

Dit homologatiebewijs vervalt als er wijzigingen aan de zaal gebeuren.

Indien er tijdens de wedstrijd aan de gestelde voorwaarden niet voldaan wordt, dient dit door de scheidsr en/of comm. vermeld te worden op het wedstrijdblad.

VEREISTE CODES Nat 3 H + D 2023

Code	OMSCHRIJVING HOMOLOGATIECODES
1	Vrije zone D min. 2 m naast zijlijn en achter achterlijn
2	Hoogte C min. 6,50 m
3	Verlichting E min. 300 lux
4	Vloer B Harde ondergrond met bekleding zonder schokabsorberend vermogen
5	Lijnen C Afbakeningslijnen met kruisende lijnen in andere kleuren
6	Palen B Palen met een vaste lengte (2,55m) met verplaatsbare bevestigingspunten.
7	Platform scheidsr B Vast scheidsrechttersplatform met zitmogelijkheid
8	Kleedk speler B Afzonderlijke kleedkamer per ploeg met gezamenlijke douches
9	Kleedk scheidsr B Met enkel lavabo
10	EHBO C Aanwezigheid van verbanddoos, verplicht aanwezig op het terrein (+ defibrillator)
11	Verwarming A Minimum 16°C
12	Opwarmingsruimte B Opwarmingsruimte naast wisselbank - niet afgebakend - beperkte ruimte.

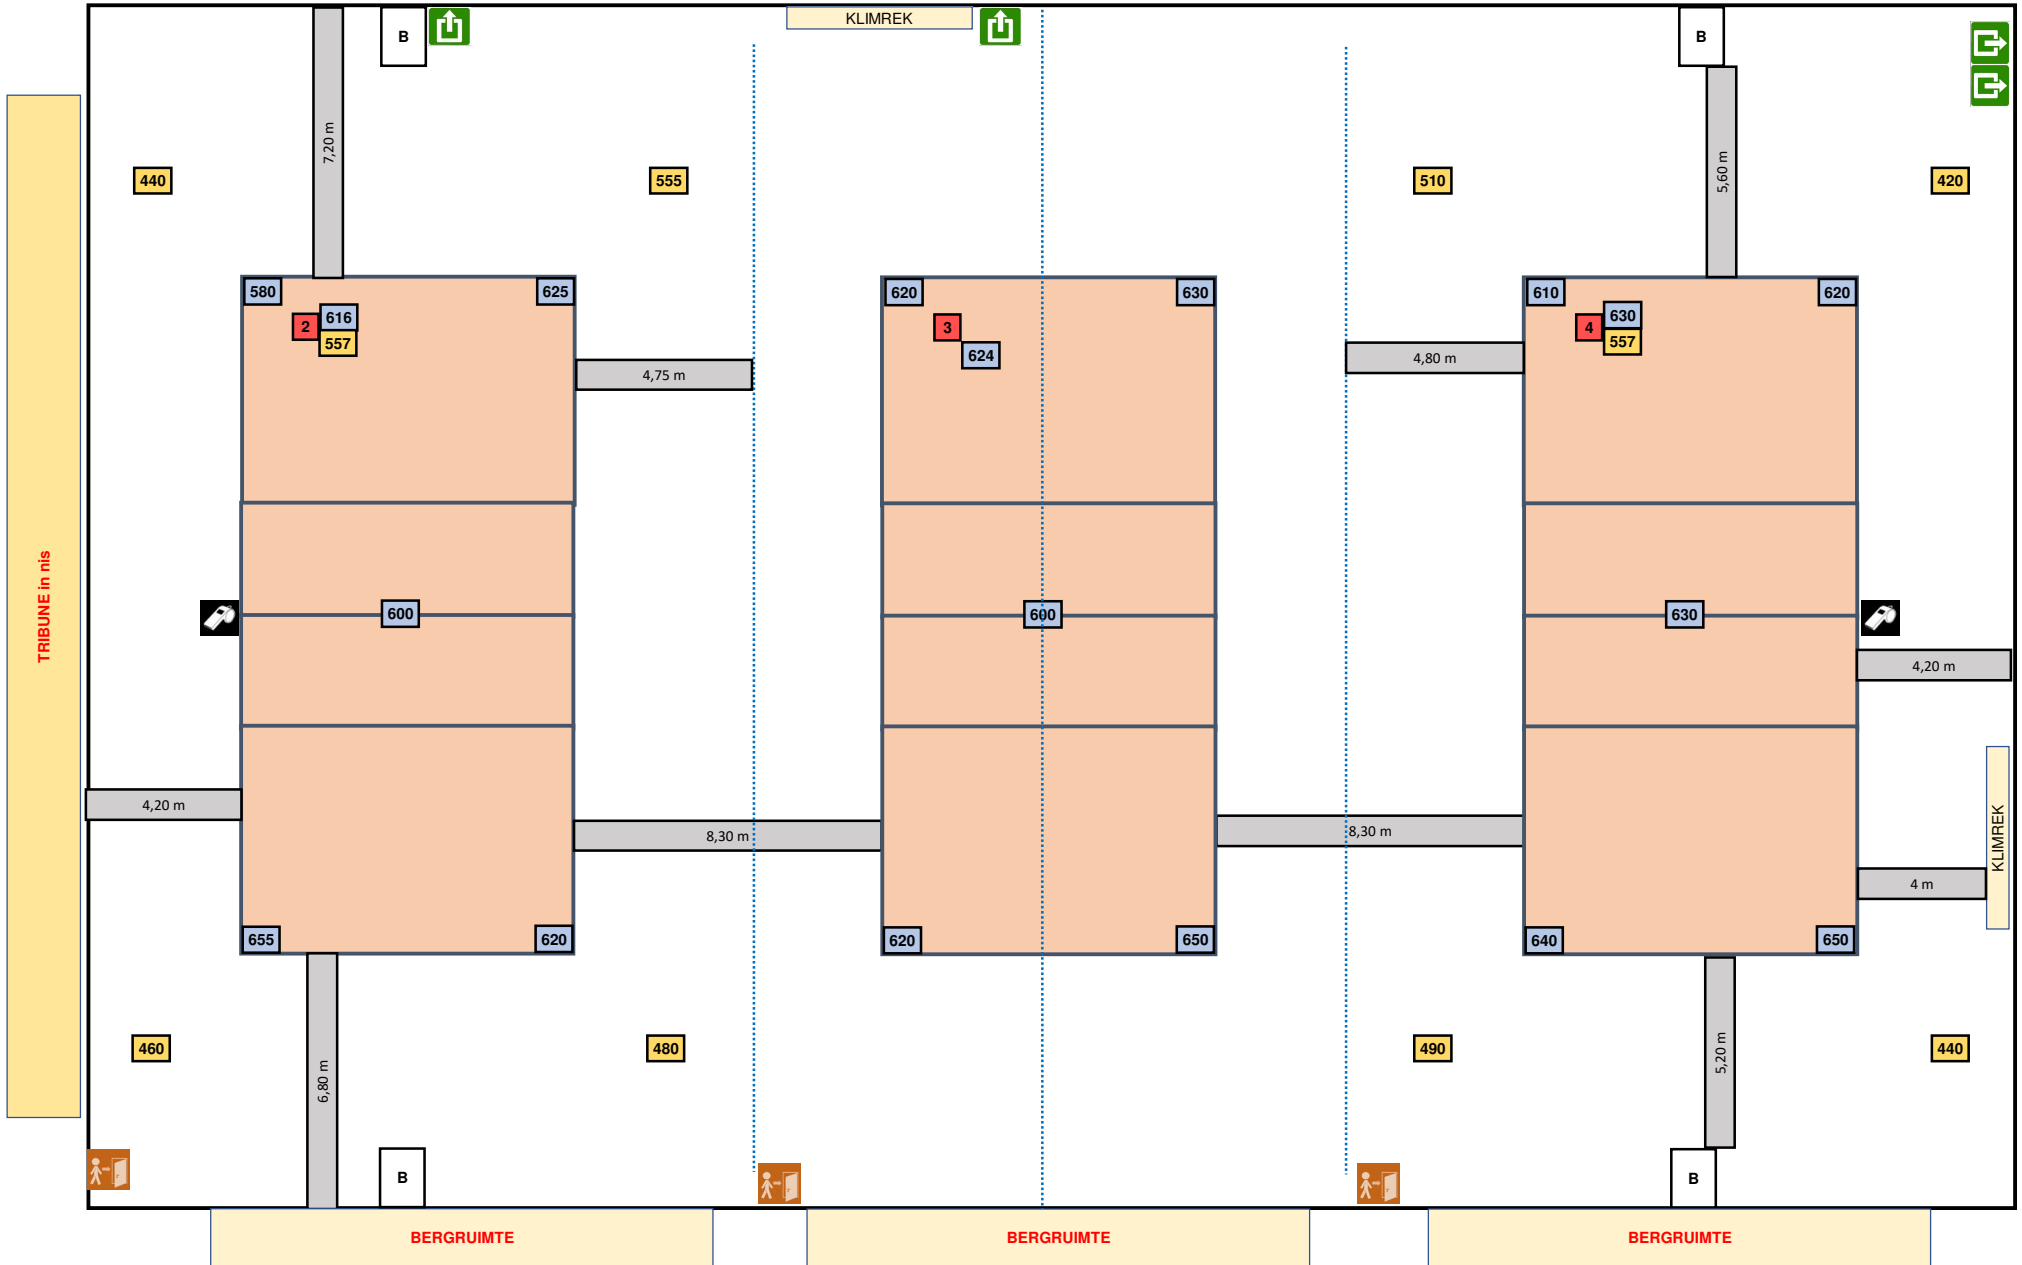

NATIONALE WEDSTRIJD OP T2 = GORDIJN TS T2 EN T3 MOET VOLLEDIG OMHOOG ZIJN

LICHTMETING OP VOLLEDIG VERMOGEN