

# Homologatie Volley Belgium - Nationale 3

Geldig tot einde  
seizoen

2024 - 25



Sporthall

## ARENA

Club: AA-2304


Arenaplein 1

THUISMAKERS BRABO ANTWERP VT


2100 Deurne



Wedstrijdomgeving

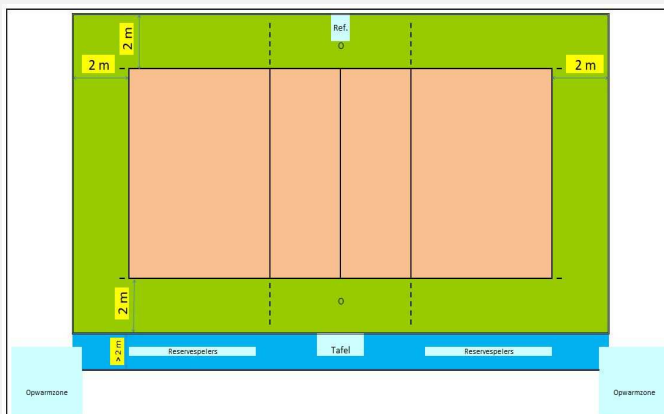

In de speelzone mag er geen enkel obstakel aanwezig zijn.

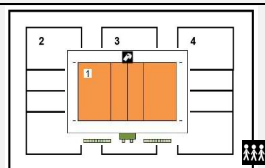

Te respecteren wedstrijdopstelling

Reeks: NAT 3 - H

### Afmetingen

<b>Toeschouwers</b> Max. Toegelaten	1450	<b>Lengte:</b>	42,8 m	Vrije zone speelveld (opslagzone)	minimum 2 m											
<b>Licht:</b>	1768	<b>Breedte:</b>	24 m	Vrije zone speelveld	minimum 2 m											
<b>Vloer:</b>	Ondergrond: schokabsorberend parket Bekleding:	<b>Hoogte:</b>	13,7 m	Vrije hoogte tot dakconstructie of eventuele obstakels in de wedstrijdzone van 22 m x 13 m												
<b>Scorebord</b>	2 x digitaal	Ruimte Administratie	ok	Kleedkamer ploegen	3											
<b>Verwarming</b>	ok	Ruimte dopingcontrole (+WC)	ok	Kleedkamer officials	2											
		Vereiste codes		1	2	3	4	5	6	7	8	9	10	11	12	
		Homologatiecode veld:		1	A	A	A	A	B	A	A	A	A	B	A	A


### Algemene Informatie (te respecteren tijdens de wedstrijd)

Dit homologatiebewijs vervalt als er wijzigingen aan de zaal gebeuren.

Indien er tijdens de wedstrijd aan de gestelde voorwaarden niet voldaan wordt, dient dit door de scheidsr en/of comm. vermeld te worden op het wedstrijdblad.

## VEREISTE CODES Nat 3 H + D 2023

Code		OMSCHRIJVING HOMOLOGATIECODES	
1	Vrije zone	D	min. 2 m naast zijlijn en achter achterlijn
2	Hoogte	C	min. 6,50 m
3	Verlichting	E	min. 300 lux
4	Vloer	B	Harde ondergrond met bekleding <b>zonder</b> schokabsorberend vermogen
5	Lijnen	C	Afbakeningslijnen met kruisende lijnen in andere kleuren
6	Palen	B	Palen met een vaste lengte (2,55m) met verplaatsbare bevestigingspunten.
7	Platform scheidsr	B	Vast scheidsrechtersplatform met zitmogelijkheid
8	Kleedk spelers	B	Afzonderlijke kleedkamer per ploeg met gezamenlijke douches
9	Kleedk scheidsr	B	Met enkel lavabo
10	EHBO	C	Aanwezigheid van verbanddoos, verplicht aanwezig op het terrein (+ defibrillator)
11	Verwarming	A	Minimum 16°C
12	Opwarmingsruimte	B	Opwarmingsruimte naast wisselbank - niet afgebakend - beperkte ruimte.

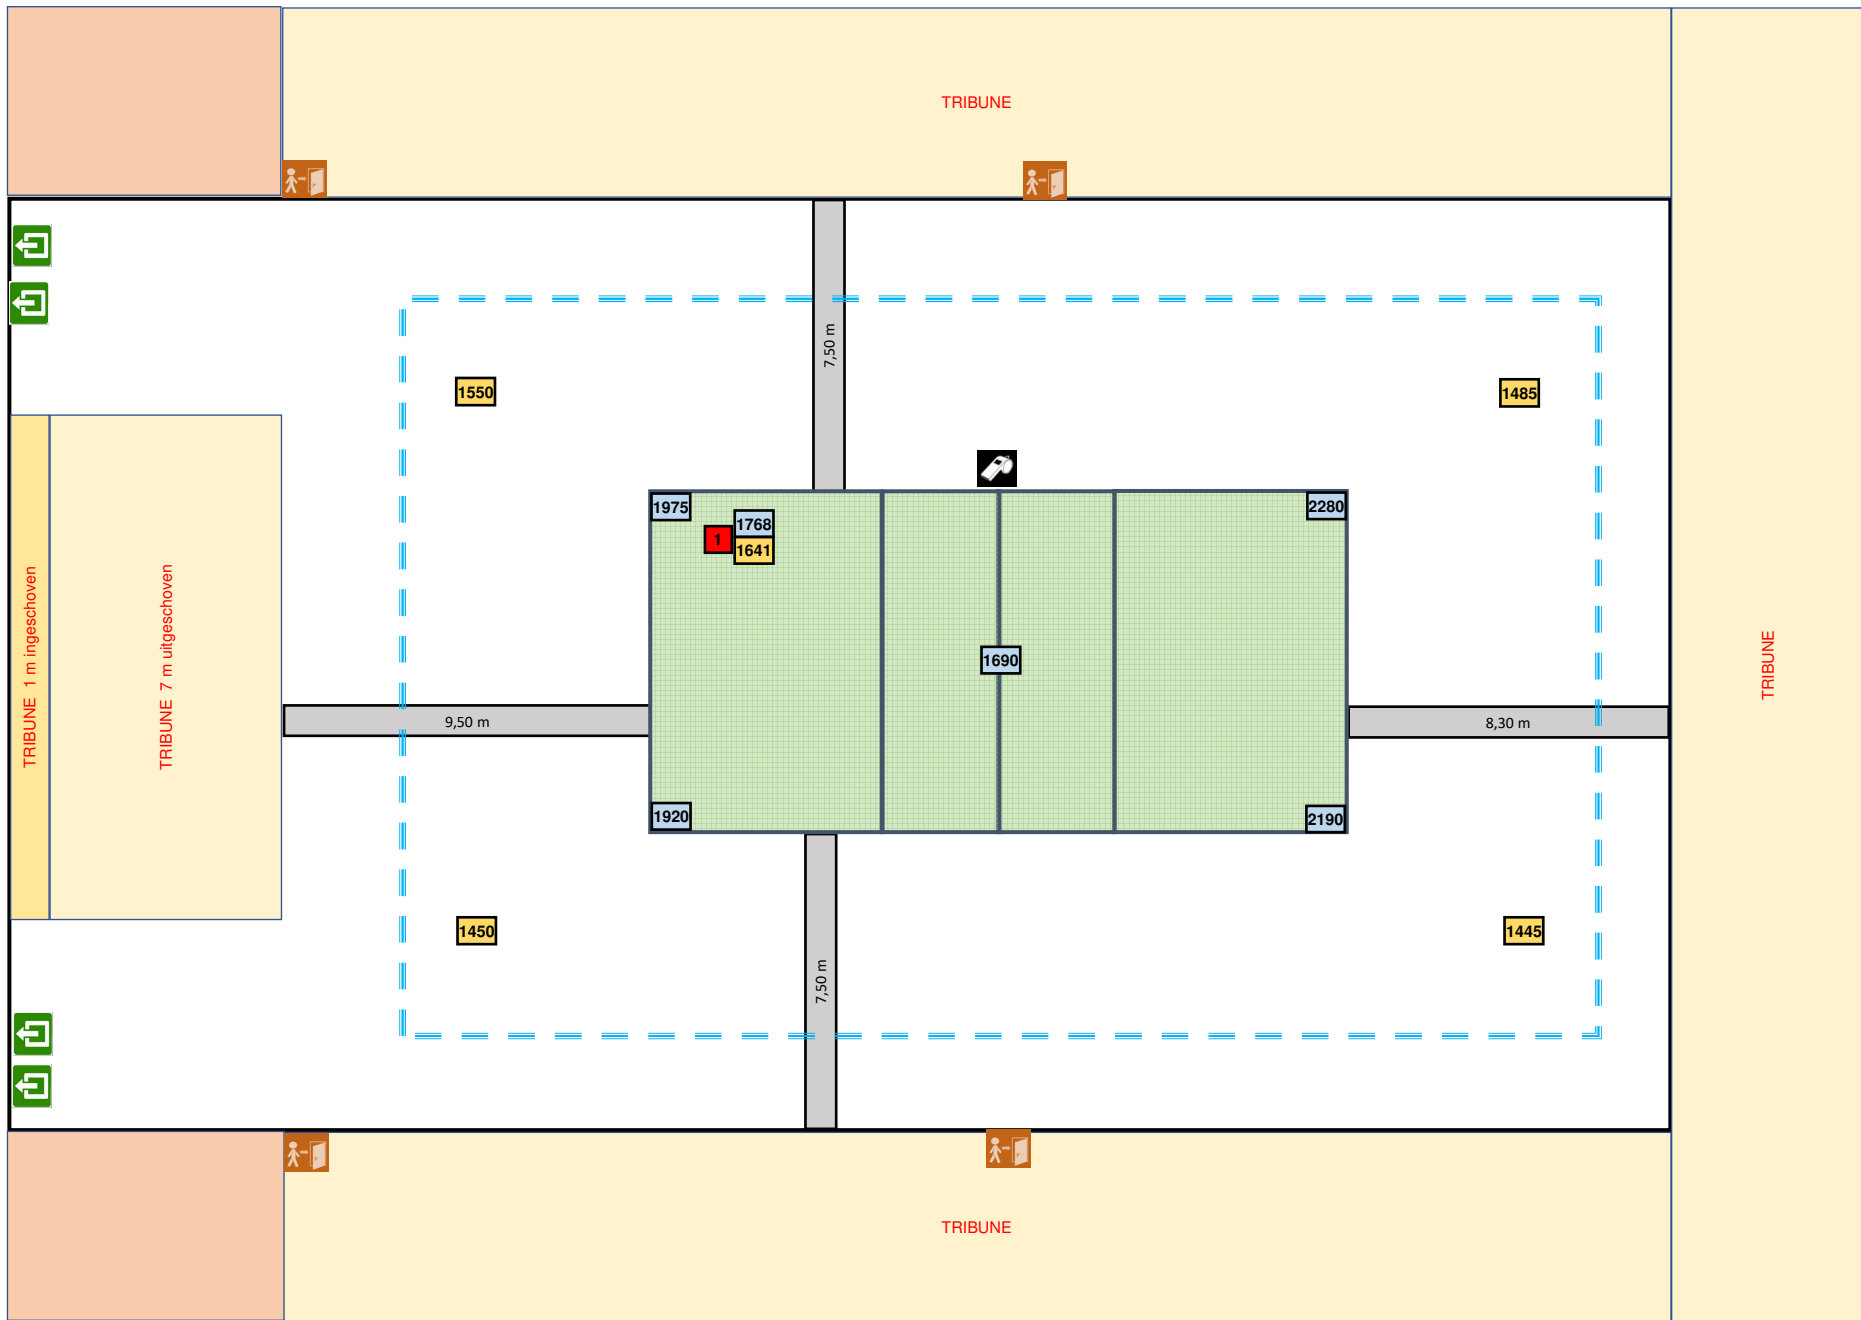

Lichtmeting vrije zone T1 = 3 / 5 m

2/09/2024

2-OPM-2100-1-(1)-Deurne new