



Sporthal:



Axion

Club: **AM-0449**
NRG VC GEEL

Zwaarvoedersspoor 4
2440 Geel



Wedstrijdgeving

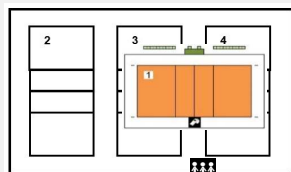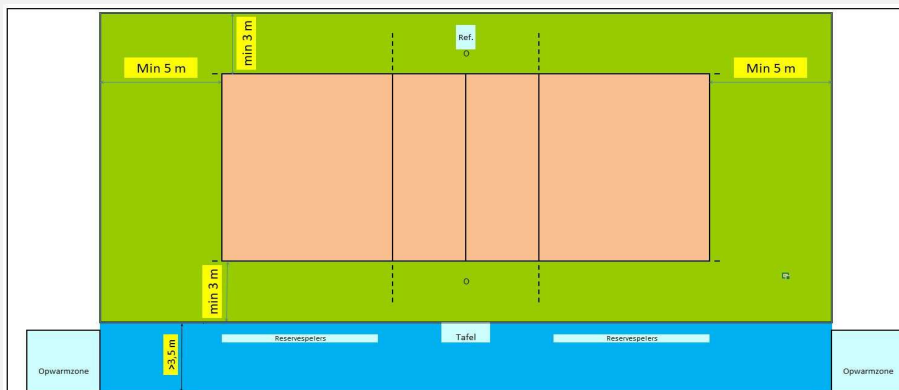

Te respecteren wedstrijdopstelling

In de speelzone mag er geen enkel obstakel aanwezig zijn.
Geen andere manifestaties toegelaten in de sporthal tijdens de wedstrijd
Enkel toegelaten te spelen op het centrale terrein

Afmetingen

				Links	Rechts								
				A	B								
Toeschouwers Max. Toegelaten	Lengte:	53 m	Vrije zone speelveld	5 m	5 m								
			Zone tot toeschouwers										
Pers:				Scheidsr.	Officiëlen								
Licht:	759	Breedte:	32 m	Vrije zone speelveld	3 m	3 m							
				Zone officials									
				Zone tot toeschouwers	5 m								
Vloer:	Ondergrond: schokabsorberend Bekleding: synthetisch	Hoogte:	7,10 m	Vrije hoogte tot dakconstructie of eventuele obstakels in de wedstrijdzone van 28 m x 15 m									
Scorebord	Electr scorebord	Ruimte Administratie	ok	Kleedkamer ploegen	8								
Verwarming	ok	Ruimte dopingcontrole (+WC)	ok	Kleedkamer officials	3								
Geluidsinstallatie	ok			Kleedkamer andere									
Vereiste codes		1	2	3	4	5	6	7	8	9	10	11	12
Homologatiecode zaal		B	B	B	A	C	B	B	A	A	C	A	A

Algemene Informatie (te respecteren tijdens de wedstrijd)


5-Lijnen : Het speelveld moet ingekleurd worden

Dit homologatiebewijs vervalt als er wijzigingen aan de zaal gebeuren.

Indien er tijdens de wedstrijd aan de gestelde voorwaarden niet voldaan wordt, dient dit door de scheidsr en/of comm vermeld te worden op het wedstrijdblad.

VEREISTE CODES Liga H + D 2023

Code	OMSCHRIJVING HOMOLOGATIECODES
1	Vrije zone B min. 3 m naast zijlijn en 5 m achter achterlijn
2	Hoogte B min. 7 m
3	Verlichting B min. 750 lux
4	Vloer A Harde ondergrond met schokabsorberende vloerconstructie
5	Lijnen B Speelveld andere kleur dan vrije zone (andere lijnen aanwezig)
6	Palen B Palen met een vaste lengte (2,55m) met verplaatsbare bevestigingspunten.
7	Platform scheidsr B Vast scheidsrechtersplatform met zitmogelijkheid
8	Kleedk spelers A Afzonderlijke kleedkamer per ploeg met douches
9	Kleedk scheidsr A Met douche
10	EHBO C Aanwezigheid van verbanddoos, verplicht aanwezig op het terrein (+ defibrillator)
11	Verwarming A Minimum 16°C
12	Opwarmingsruimte A Opwarmingsruimte ca 3 x 3 m - afgebakend.

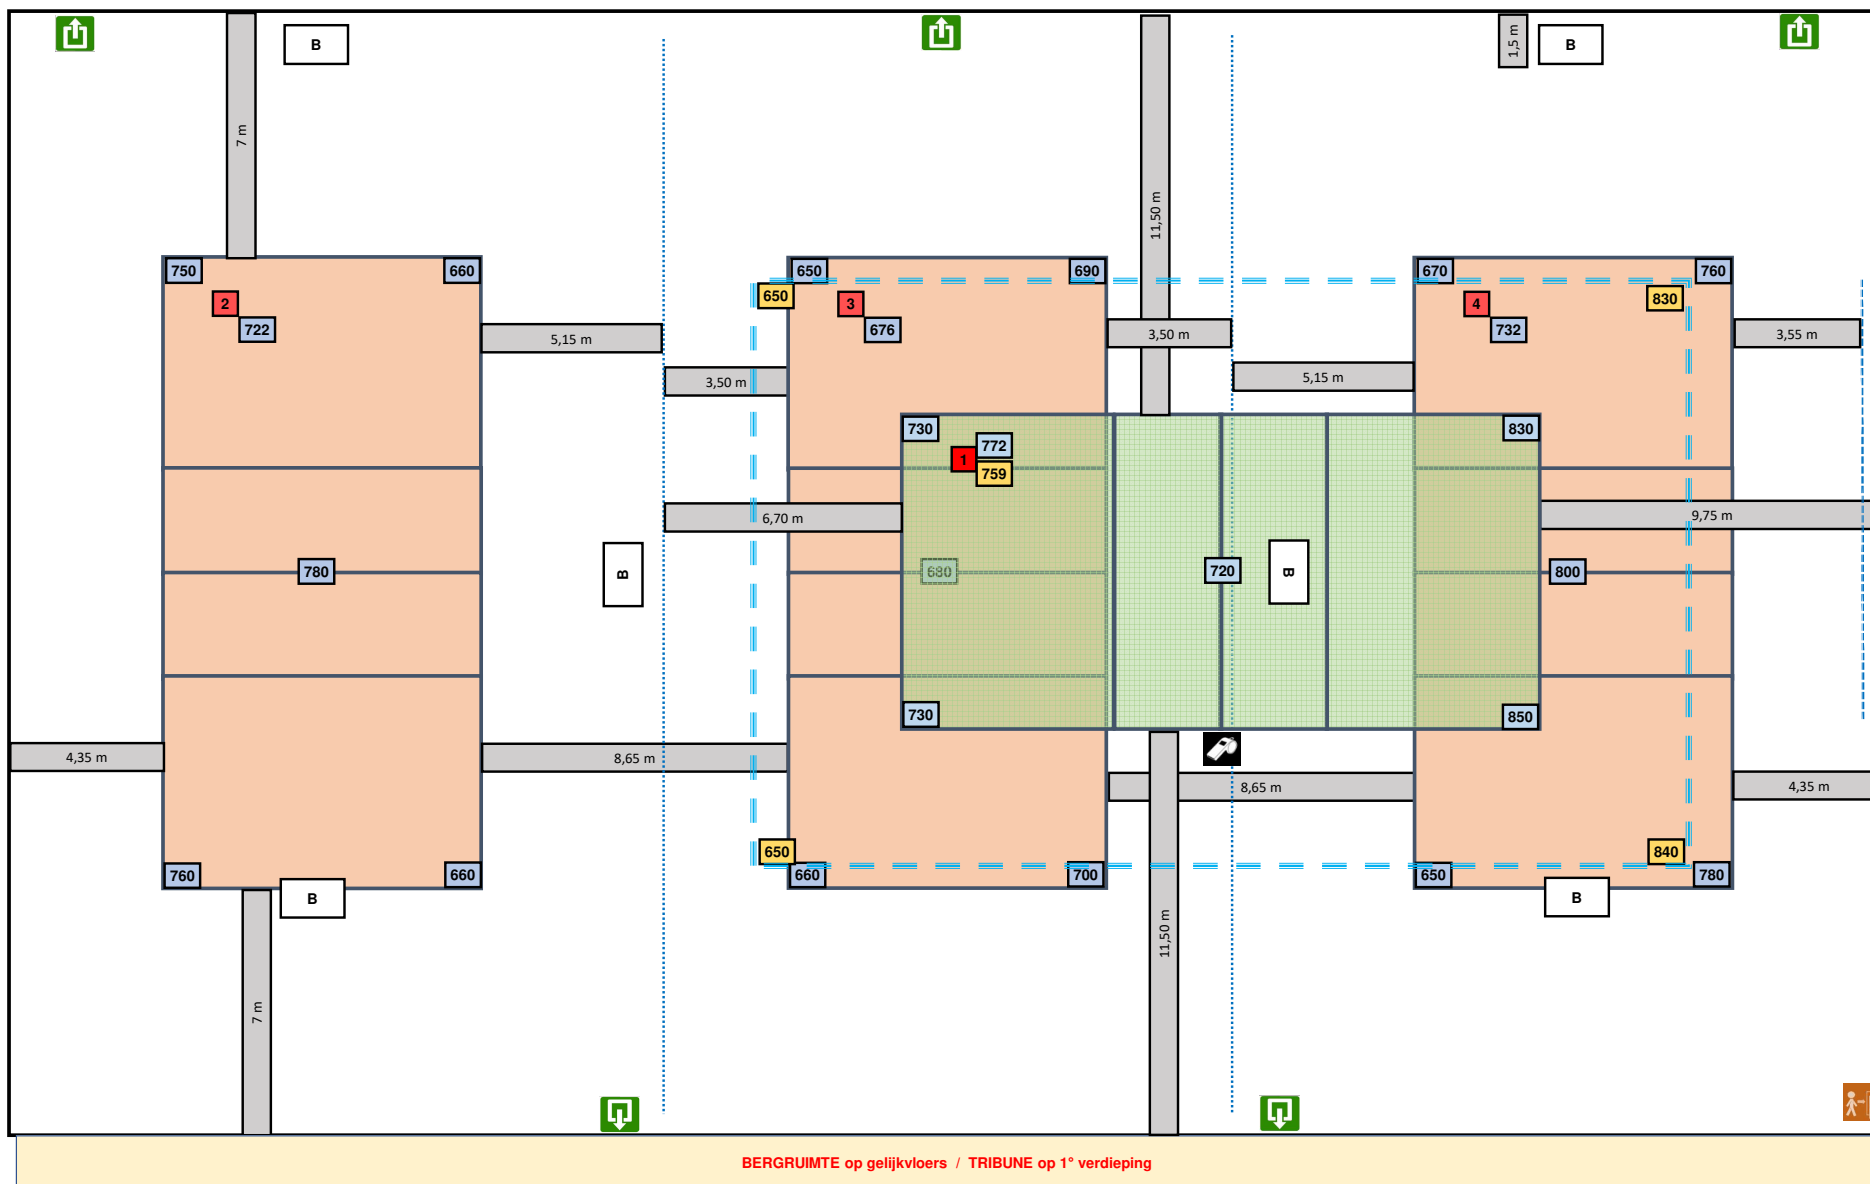

B alle basketbalborden op 7,10 m

Lichtmeting T2 - T3 - T4 = gordijnen gesloten

Lichtmeting T1 = gordijn tussen T2 en T3 gesloten