

# Homologatie Volley Belgium - Nationale 3

Geldig tot einde  
seizoen

2024 - 25



Sporthal

## De Lichten

Club: AH-1260



Kloosterveldstraat 7

MENDO BOOISCHOT

2221 Booischoot



Wedstrijdomgeving

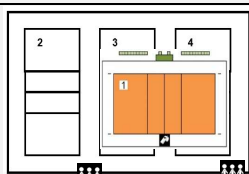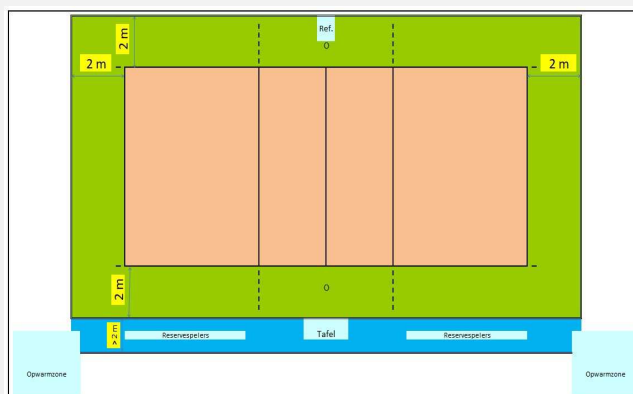

Te respecteren wedstrijdopstelling

In de speelzone mag er geen enkel obstakel aanwezig zijn.

Reeks: NAT 3 - H

### Afmetingen

<b>Toeschouwers</b> Max. Toegelaten		Lengte:	42 m	Vrije zone speelveld (opslagzone)	minimum 2 m										
Licht:	613	Breedte:	24 m	Vrije zone speelveld	minimum 2 m										
Vloer:	Ondergrond: schokabsorberend Bekleding: synthetisch	Hoogte:	7,02 m	Vrije hoogte tot dakconstructie of eventuele obstakels in de wedstrijdzone van 22 m x 13 m											
Scorebord	Digitaal	Ruimte Administratie	ok	Kleedkamer ploegen	3										
Verwarming	ok	Ruimte dopingcontrole (+WC)	ok	Kleedkamer officials	3										
		Vereiste codes		1	2	3	4	5	6	7	8	9	10	11	12
		Homologatiecode veld: <b>I</b>		C	B	D	B	C	B	B	A	A	C	A	B


### Algemene Informatie (te respecteren tijdens de wedstrijd)

Dit homologatiebewijs vervalt als er wijzigingen aan de zaal gebeuren.

Indien er tijdens de wedstrijd aan de gestelde voorwaarden niet voldaan wordt, dient dit door de scheidsr en/of comm vermeld te worden op het wedstrijdblad.

## VEREISTE CODES Nat 3 H + D 2023

Code	OMSCHRIJVING HOMOLOGATIECODES	
1	Vrije zone	D min. 2 m naast zijlijn en achter achterlijn
2	Hoogte	C min. 6,50 m
3	Verlichting	E min. 300 lux
4	Vloer	B Harde ondergrond met bekleding <b>zonder</b> schokabsorberend vermogen
5	Lijnen	C Afbakeningslijnen met kruisende lijnen in andere kleuren
6	Palen	B Palen met een vaste lengte (2,55m) met verplaatsbare bevestigingspunten.
7	Platform scheidsr	B Vast scheidsrechtersplatform met zitmogelijkheid
8	Kleedk spelers	B Afzonderlijke kleedkamer per ploeg met gezamenlijke douches
9	Kleedk scheidsr	B Met enkel lavabo
10	EHBO	C Aanwezigheid van verbanddoos, verplicht aanwezig op het terrein (+ defibrillator)
11	Verwarming	A Minimum 16°C
12	Opwarmingsruimte	B Opwarmingsruimte naast wisselbank - niet afgebakend - beperkte ruimte.

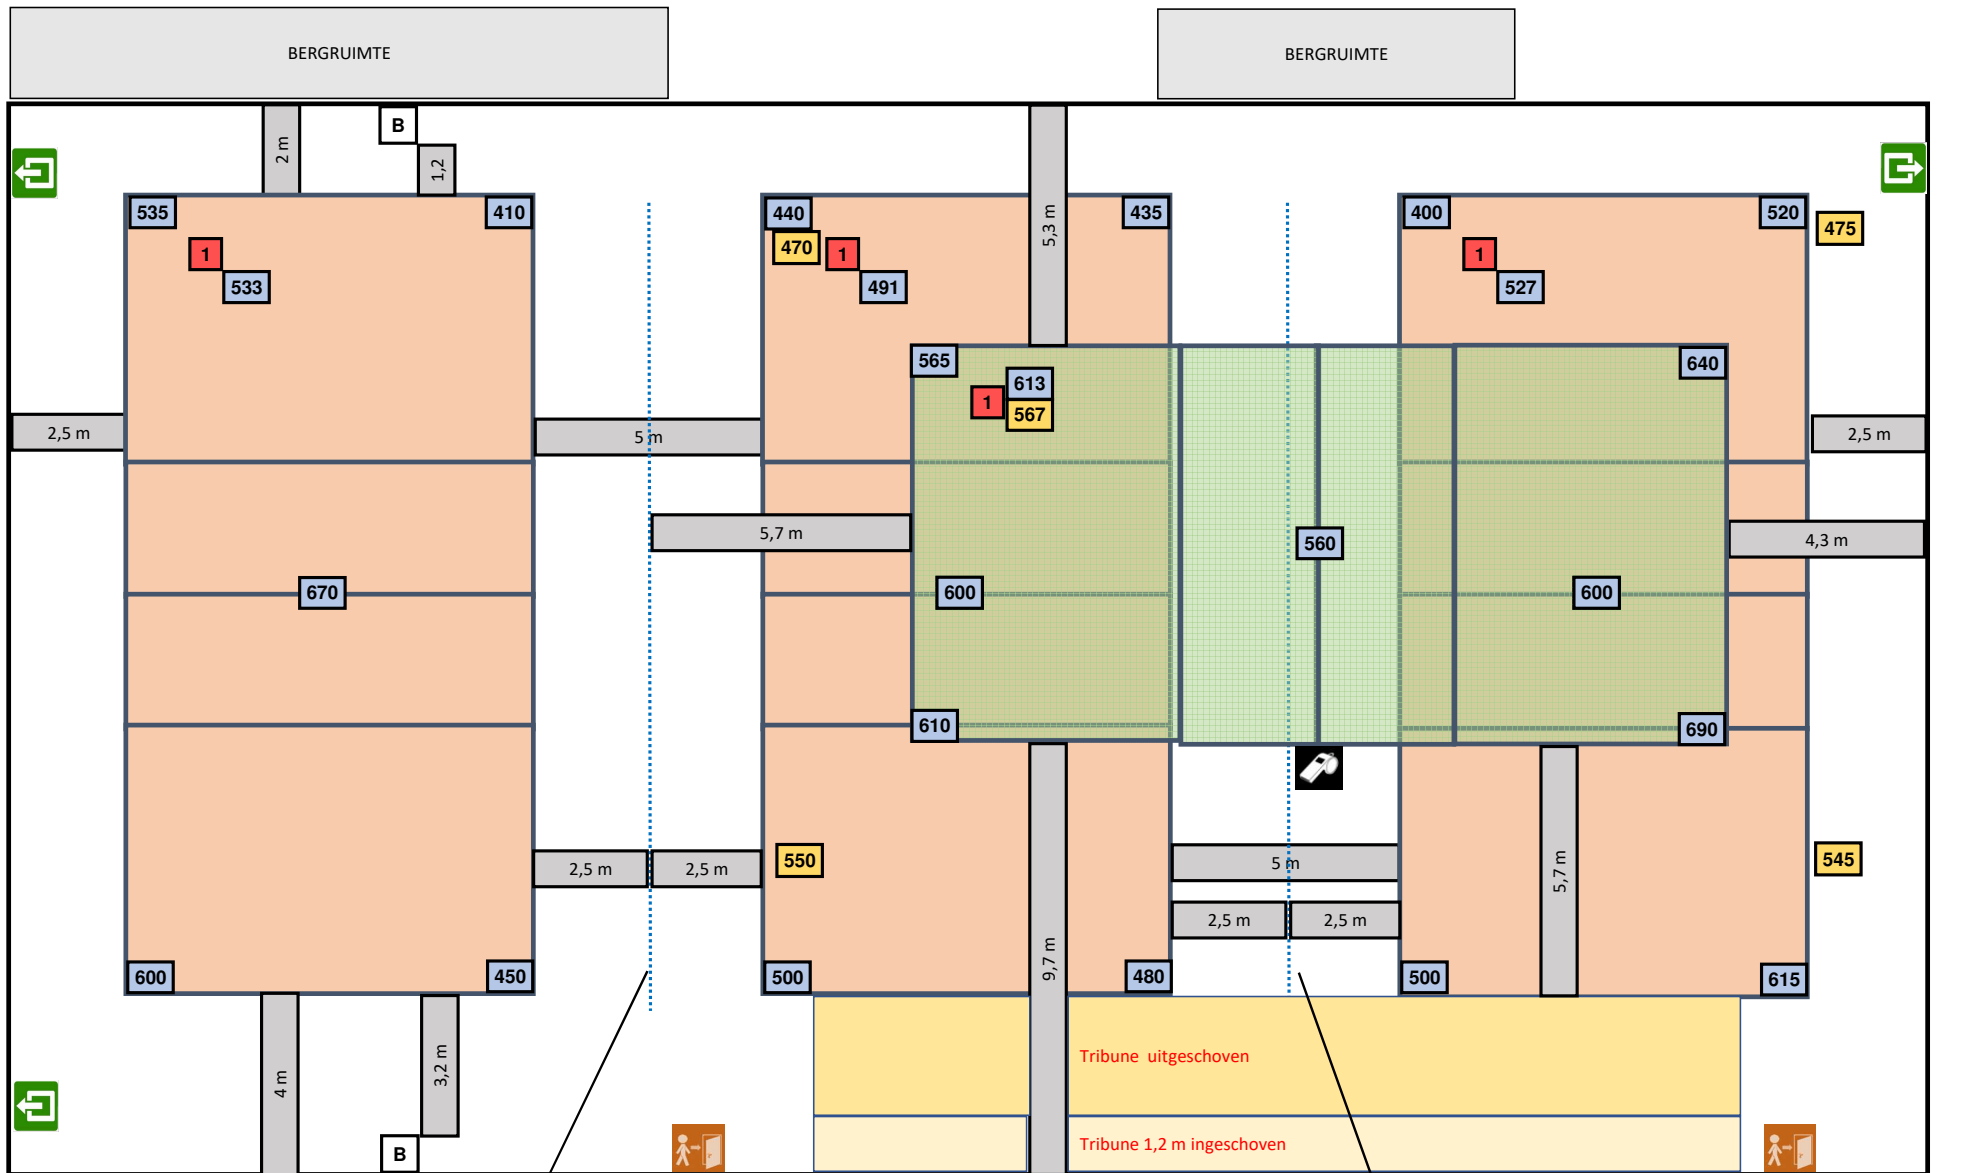

hoogte gordijn = 6,62 m

lichtmeting vrije zone T1 = 3 / 3 m

hoogte gordijn :  
 vanaf tribune tot overzijde terrein = tussen dakbalken  
 vanaf zijkant terrein tot kant berging = 6,70 m  
 ( hoogte beperkt door dakconstructie )

22/09/2024

2-OPM-2221-1-(1)-Booischot new