



Sporthal


Sporthal BEVEREN

Club: **W-0818**
DARTA BEVO ROESELARE


Izegemseardeweg 30
8800 Beveren (Roeselare)



Wedstrijdomgeving

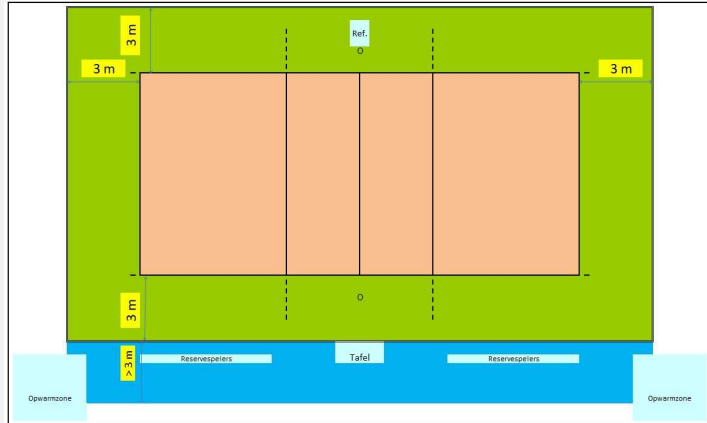

In de speelzone mag er geen enkel obstakel aanwezig zijn.

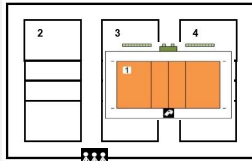

Te respecteren wedstrijdopstelling

Reeks: NAT 2 - D

Afmetingen

Toeschouwers Max. Toegelaten	400	Lengte:	42 m	Vrije zone speelveld (opslagzone)	minimum 3 m										
Licht:	740	Breedte:	23 m	Vrije zone speelveld	minimum 3 m										
Vloer:	Ondergrond: schokabsorberend Bekleding: synthetisch	Hoogte:	6,95 m	Vrije hoogte tot dakconstructie of eventuele obstakels in de wedstrijdzone van 24 m x 15 m											
Scorebord	Digitaal en manueel	Ruimte Administratie	ok	Kleedkamer ploegen	3										
Verwarming	ok	Ruimte dopingcontrole (+WC)	ok	Kleedkamer officials	2										
		Vereiste codes													
			1	2	3	4	5	6	7	8	9	10	11	12	
			C	B	D	B	C	B	B	A	A	C	A	B	
		Homologatiecode veld:	1	B	B	C	A	B	A	B	A	A	C	A	B

Algemene Informatie *(te respecteren tijdens de wedstrijd)*


2 - Hoogte aanvaard als code B (>7m) wegens het plaatsen van schokabsorberende vloer in bestaande zaal.

Dit homologatiebewijs vervalt als er wijzigingen aan de zaal gebeuren.

Indien er tijdens de wedstrijd aan de gestelde voorwaarden niet voldaan wordt, dient dit door de scheidsr en/of comm vermeld te worden op het wedstrijdblad.

VEREISTE CODES Nat 1 + 2 H + D 2023

Code	OMSCHRIJVING HOMOLOGATIECODES	
1	Vrije zone	C min. 3 m naast zijlijn en achter achterlijn
2	Hoogte	B min. 7 m
3	Verlichting	D min. 400 lux
4	Vloer	B Harde ondergrond met bekleding zonder schokabsorberend vermogen
5	Lijnen	C Afbakingslijnen met kruisende lijnen in andere kleuren
6	Palen	B Palen met een vaste lengte (2,55m) met verplaatsbare bevestigingspunten.
7	Platform scheidsr	B Vast scheidsrechttersplatform met zitmogelijkheid
8	Kleedk spelers	A Afzonderlijke kleedkamer per ploeg met douches
9	Kleedk scheidsr	A Met douche
10	EHBO	C Aanwezigheid van verbanddoos, verplicht aanwezig op het terrein (+ defibrillator)
11	Verwarming	A Minimum 16°C
12	Opwarmingsruimte	B Opwarmingsruimte - niet afgebakend - beperkte ruimte.

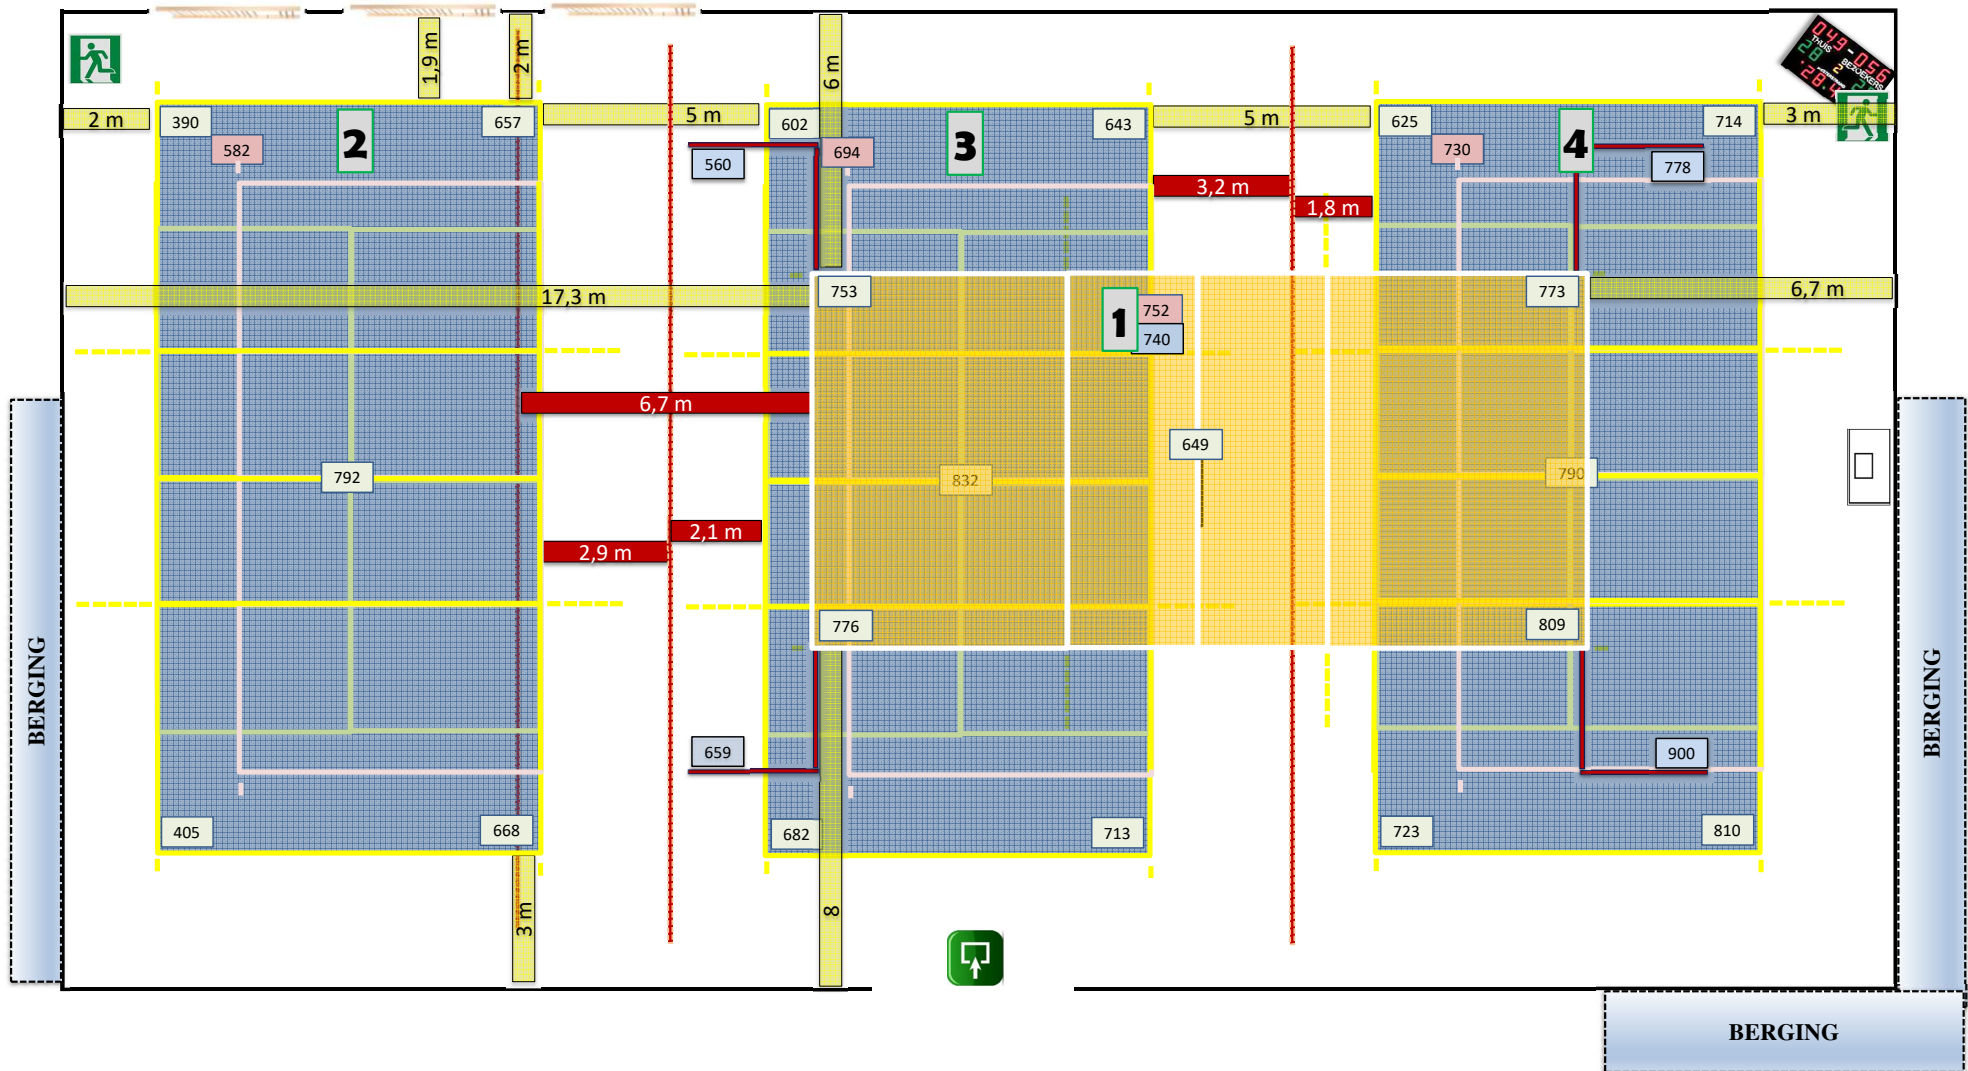

10/09/2024

2-OPM-8800-2-(1)-Beveren Roeselare new



Sporthal:



TOMABELHAL

 Club: **W-2318**

Diksmuidsesteenweg 396

DARTA BEVO ROESELARE
8800 Roeselare


Wedstrijdgeving

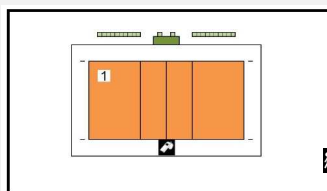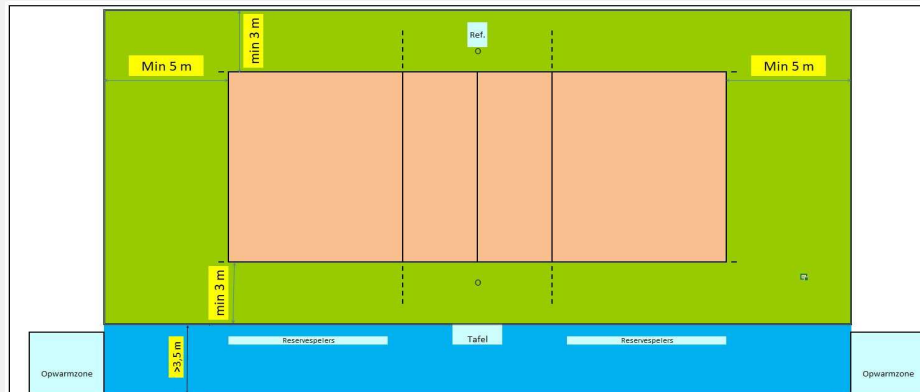

Te respecteren wedstrijdopstelling

In de speelzone mag er geen enkel obstakel aanwezig zijn.
Geen andere manifestaties toegelaten in de sporthal tijdens de wedstrijd
Enkel toegelaten te spelen op het centrale terrein

Afmetingen

				Links	Rechts	
				A	B	
Toeschouwers Max. Toegelaten	1984	Lengte:	36 m	Vrije zone speelveld	6,5 m	6,5 m
				Zone tot toeschouwers	2,5 m	2,5 m
Pers:	Vast TV platform geschreven pers achter raam	Breedte:	27,95 m	Scheidsr.	5 m	5 m
					Zone officials	3,5 m
Licht:	1342	Hoogte:	11,05 m	Zone tot toeschouwers	4,45 m	1 m
Vloer:	Synth schokabsorberend				Vrije hoogte tot dakconstructie of eventuele obstakels in de wedstrijdzone van 28 m x 15 m	
Scorebord	1Dig + 1Man	Ruimte Administratie	ok	Kleedkamer ploegen	4	
Verwarming	ok	Ruimte dopingcontrole (+WC)		Kleedkamer officials	2	
Geluidsinstallatie	ok			Kleedkamer andere		

Vereiste codes	1	2	3	4	5	6	7	8	9	10	11	12
Homologatiecode zaal	A	A	A	A	B	A	B	A	A	A	A	A

Algemene Informatie *(te respecteren tijdens de wedstrijd)*

De lichtwaarden zijn gemeten met de verlichting boven de tribunes

Enmalig homologatiebewijs enkel geldig voor:


Wedstrijdnr: IBD-232 op Zaterdag 12/10/2024

Dit homologatiebewijs vervalt als er wijzigingen aan de zaal gebeuren.

Indien er tijdens de wedstrijd aan de gestelde voorwaarden niet voldaan wordt, dient dit door de scheidsr en/of comm. vermeld te worden op het wedstrijdblad.

VEREISTE CODES Nat 1 + 2 H + D 2023

Code	OMSCHRIJVING HOMOLOGATIECODES
1 Vrije zone	C min. 3 m naast zijlijn en achter achterlijn
2 Hoogte	B min. 7 m
3 Verlichting	D min. 400 lux
4 Vloer	B Harde ondergrond met bekleding zonder schokabsorberend vermogen
5 Lijnen	C Afbakeningslijnen met kruisende lijnen in andere kleuren
6 Palen	B Palen met een vaste lengte (2,55m) met verplaatsbare bevestigingspunten.
7 Platform scheidsr	B Vast scheidsrechtersplatform met zitmogelijkheid
8 Kleedk spelers	A Afzonderlijke kleedkamer per ploeg met douches
9 Kleedk scheidsr	A Met douche
10 EHBO	C Aanwezigheid van verbanddoos, verplicht aanwezig op het terrein (+ defibrillator)
11 Verwarming	A Minimum 16°C
12 Opwarmingsruimte	B Opwarmingsruimte - niet afgebakend - beperkte ruimte.

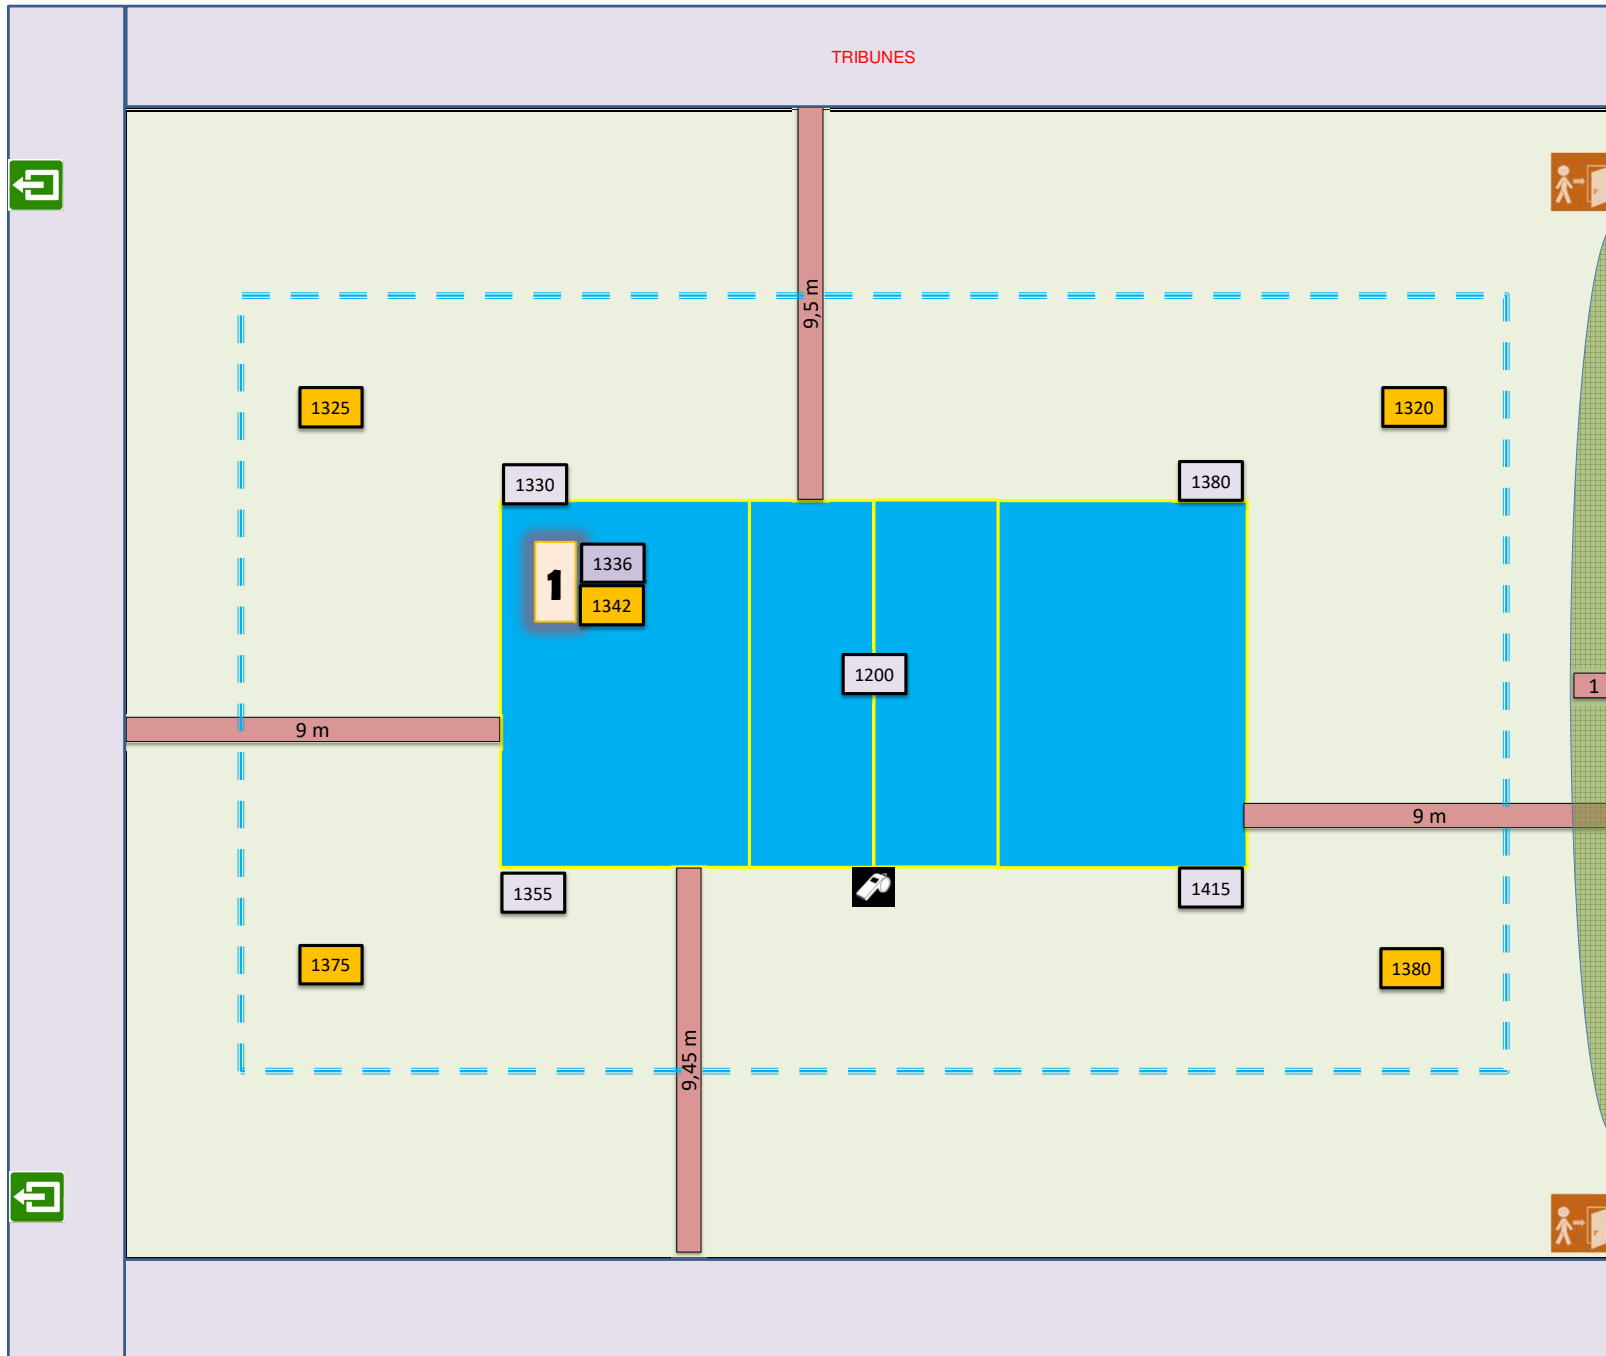

Lichtsterkte gemeten met verlichting boven tribunes

Lichtmeting vrije zone 3 / 5 m

1/10/2024

2-OPM-8800-1A-(1)-Roeselare