



Sporthal



TOMABELHAL (Zaal B)

 Club: **W-0534**

Diksmuidsesteenweg 396

KNACK ROESELARE
8800 Roeselare


Wedstrijdomgeving

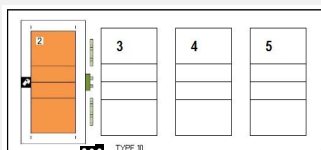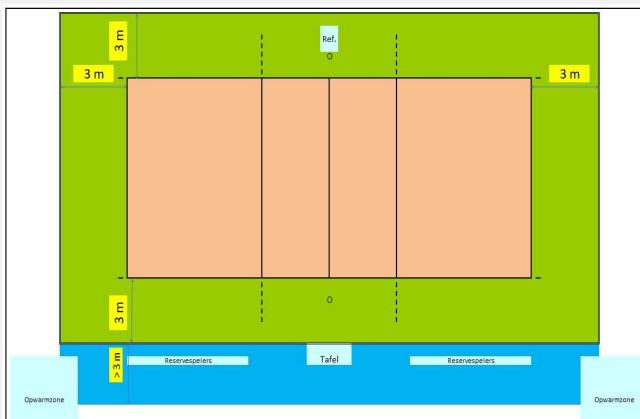

Te respecteren wedstrijdopstelling

In de speelzone mag er geen enkel obstakel aanwezig zijn.
Geen andere manifestaties toegelaten in de sporthal tijdens de wedstrijd

Reeks: NAT 1 - H

Afmetingen

Toeschouwers Max. Toegelaten		Lengte:	64,80 m	Vrije zone speelveld (opslagzone)	minimum 3 m										
Licht:	481	Breedte:	33 m	Vrije zone speelveld	minimum 3 m										
Vloer:	Ondergrond: schokabsorberend Bekleding: synthetisch	Hoogte:	8,60 m	Vrije hoogte tot dakconstructie of eventuele obstakels in de wedstrijdzone van 24 m x 15 m											
Scorebord	Handscorebord	Ruimte Administratie	ok	Kleedkamer ploegen	8										
Verwarming	ok	Ruimte dopingcontrole (+WC)	ok	Kleedkamer officials	2										
		Vereiste codes		1	2	3	4	5	6	7	8	9	10	11	12
		Homologatiecode veld: 2		C	B	D	B	C	B	B	A	A	C	A	B

Algemene Informatie (te respecteren tijdens de wedstrijd)

De tribunes staan op terrein 3
De scheidsrechtersstoel staat aan de kant van de berging
Spelersbanken en wedstrijdtafel staan in de zone tussen geopend gordijn en zijlijn terrein 3

Aangezien de afscheidingsgordijnen de ruimte van muur tot muur volledig afsluiten, wordt de ruimte van terrein 2 en 3 als afzonderlijke unit aanzien en mogen er wedstrijden Nationale 1 gespeeld worden terwijl er in de andere units (terrein 4 en 5) een activiteit is als het gordijn tussen terrein 3 en 4 volledig gesloten is.

Toegelaten alternatieve opstelling (tekening in bijlage) :


De tribunes staan (aan beide zijden) achter het veld
De scheidsrechtersstoel staat aan de kant van terrein 3
Spelersbanken en wedstrijdtafel staan in de berging
Scheidingsgordijn tussen terrein 2 en 3 volledig gesloten

Dit homologatiebewijs vervalt als er wijzigingen aan de zaal gebeuren.

Indien er tijdens de wedstrijd aan de gestelde voorwaarden niet voldaan wordt, dient dit door de scheidsr en/of comm vermeld te worden op het wedstrijdblad.


VEREISTE CODES Nat 1 + 2 H + D 2023

Code	OMSCHRIJVING HOMOLOGATIECODES	
1	Vrije zone	C min. 3 m naast zijlijn en achter achterlijn
2	Hoogte	B min. 7 m
3	Verlichting	D min. 400 lux
4	Vloer	B Harde ondergrond met bekleding zonder schokabsorberend vermogen
5	Lijnen	C Afbakeningslijnen met kruisende lijnen in andere kleuren
6	Palen	B Palen met een vaste lengte (2,55m) met verplaatsbare bevestigingspunten.
7	Platform scheidsr	B Vast scheidsrechtersplatform met zitmogelijkheid
8	Kleedk spelers	A Afzonderlijke kleedkamer per ploeg met douches
9	Kleedk scheidsr	A Met douche
10	EHBO	C Aanwezigheid van verbanddoos, verplicht aanwezig op het terrein (+ defibrillator)
11	Verwarming	A Minimum 16°C
12	Opwarmingsruimte	B Opwarmingsruimte - niet afgebakend - beperkte ruimte.

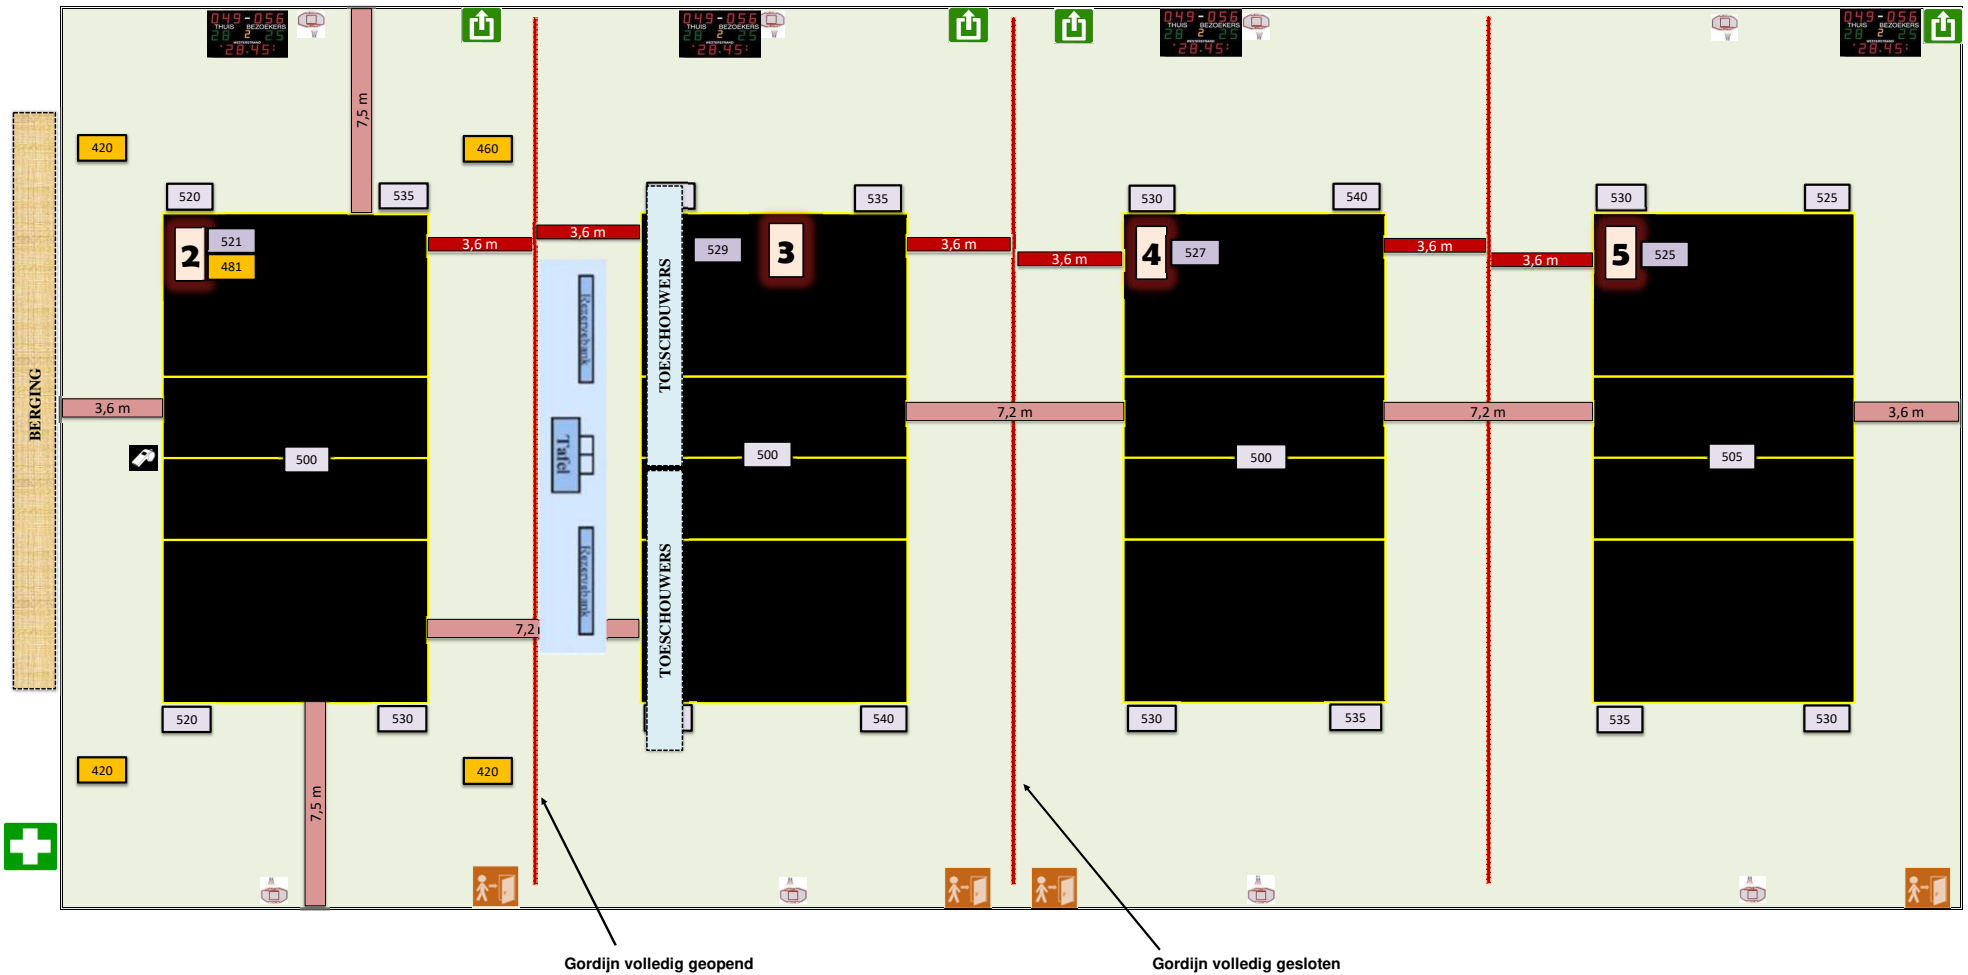

26/10/2024

2-OPM-8800-1B-(2en3)-Roeselare

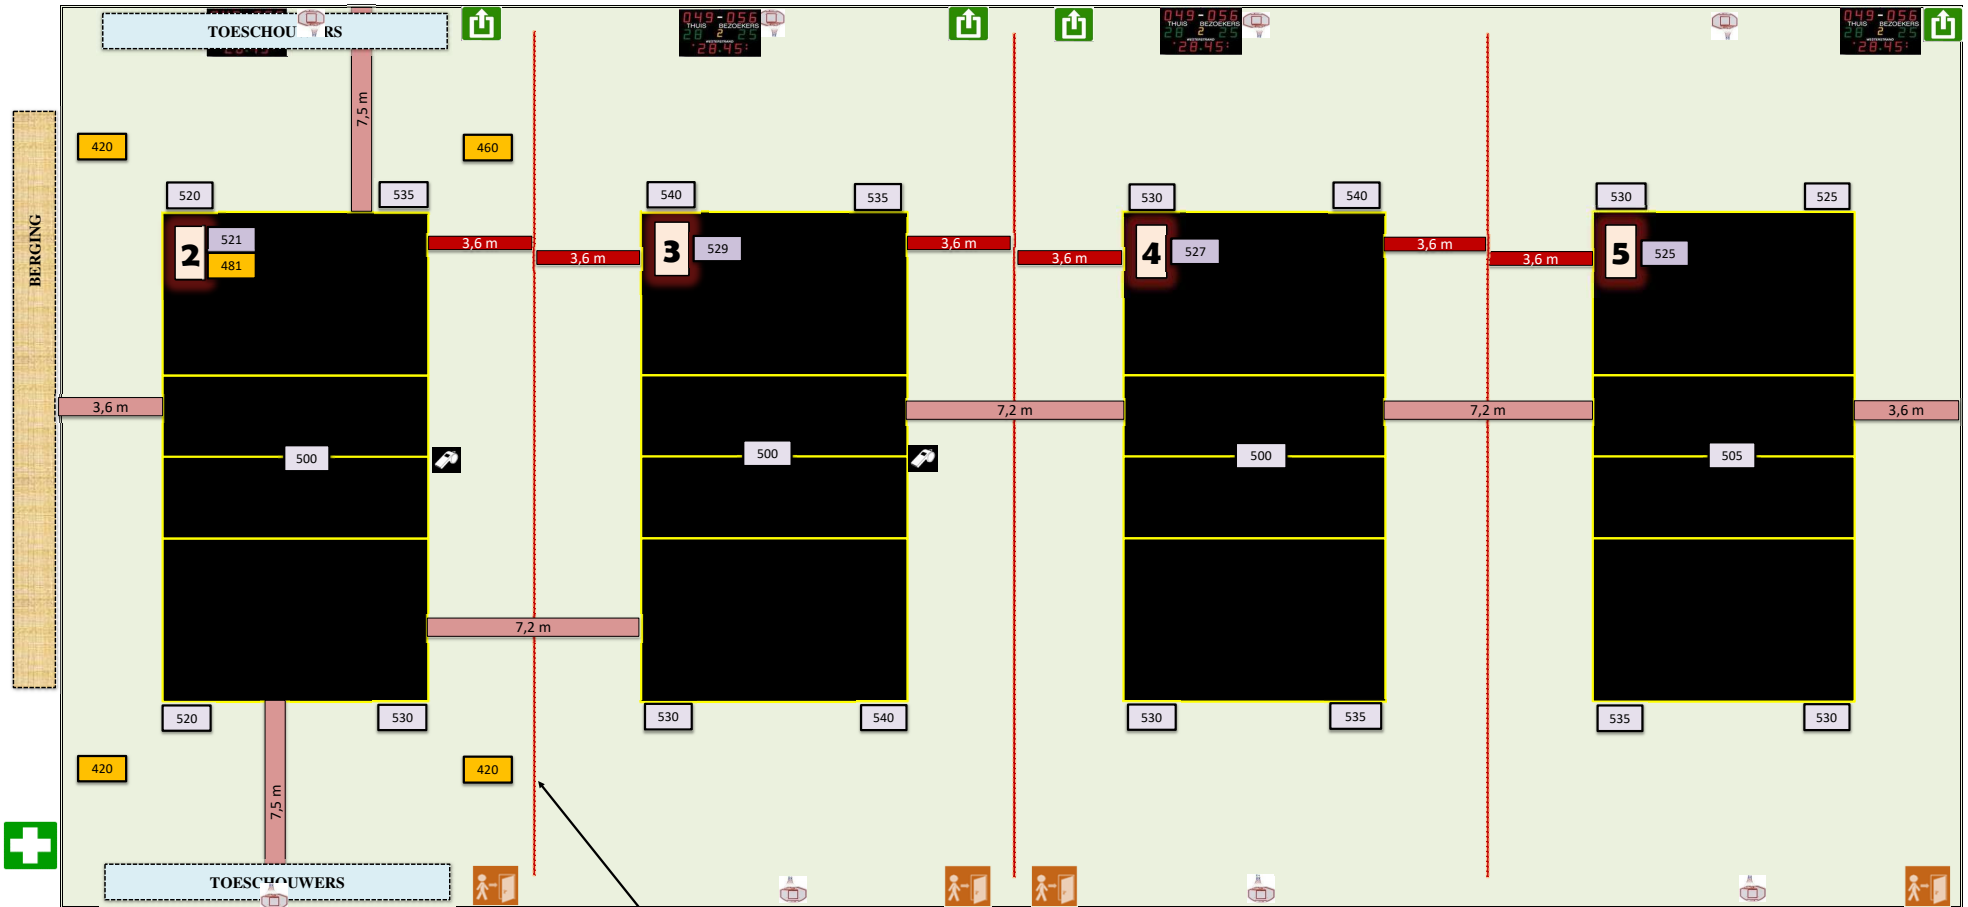

Gordijn volledig gesloten