





Sporthal

TOMABELHAL (Zaal B)

 Club: **W-0534**
KNACK ROESELARE

 Diksmuidsesteenweg 396
8800 Roeselare


Wedstrijdomgeving

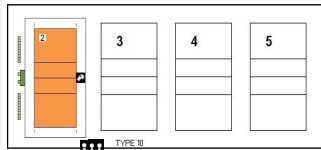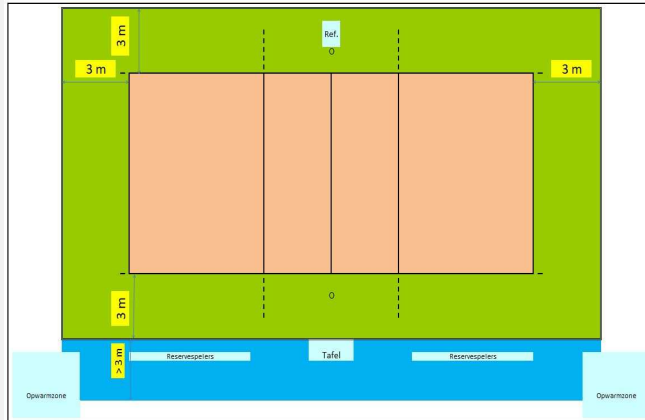

Te respecteren wedstrijdopstelling

In de speelzone mag er geen enkel obstakel aanwezig zijn.

Reeks: NAT 2 - H
Afmetingen

Toeschouwers Max. Toegelaten		Lengte:	64,80 m	Vrije zone speelveld (opslagzone)	minimum 3 m										
Licht:	481	Breedte:	33 m	Vrije zone speelveld	minimum 3 m										
Vloer:	Ondergrond: schokabsorberend Bekleding: synthetisch	Hoogte:	8,60 m	Vrije hoogte tot dakconstructie of eventuele obstakels in de wedstrijdzone van 24 m x 15 m											
Scorebord	Handscorebord	Ruimte Administratie	ok	Kleedkamer ploegen	8										
Verwarming	ok	Ruimte dopingcontrole (+WC)	ok	Kleedkamer officials	2										
		Vereiste codes		1	2	3	4	5	6	7	8	9	10	11	12
		Homologatiecode veld: 2		C	B	D	B	C	B	B	A	A	C	A	B

Algemene Informatie (te respecteren tijdens de wedstrijd)

De tribunes staan (aan beide zijden) achter het veld
De scheidsrechtersstoel staat aan de kant van terrein 3
Spelersbanken en wedstrijdtafel staan in de berging
Het scheidingsgordijn tussen terrein 2 en 3 is volledig gesloten

Toegelaten alternatieve opstelling (tekening in bijlage) :


De tribunes staan op terrein 3
De scheidsrechtersstoel staat aan de kant van de berging
Spelersbanken en wedstrijdtafel staan in de zone tussen geopend gordijn en zijlijn terrein 3
Scheidingsgordijn tussen terrein 2 en 3 volledig geopend


Dit homologatiebewijs vervalt als er wijzigingen aan de zaal gebeuren.

Indien er tijdens de wedstrijd aan de gestelde voorwaarden niet voldaan wordt, dient dit door de scheidsr en/of comm vermeld te worden op het wedstrijdblad.

VEREISTE CODES Nat 1 + 2 H + D 2023

Code	OMSCHRIJVING HOMOLOGATIECODES
1 Vrije zone	C min. 3 m naast zijlijn en achter achterlijn
2 Hoogte	B min. 7 m
3 Verlichting	D min. 400 lux
4 Vloer	B Harde ondergrond met bekleding zonder schokabsorberend vermogen
5 Lijnen	C Afbakeningslijnen met kruisende lijnen in andere kleuren
6 Palen	B Palen met een vaste lengte (2,55m) met verplaatsbare bevestigingspunten.
7 Platform scheidsr	B Vast scheidsrechtersplatform met zitmogelijkheid
8 Kleedk spelers	A Afzonderlijke kleedkamer per ploeg met douches
9 Kleedk scheidsr	A Met douche
10 EHBO	C Aanwezigheid van verbanddoos, verplicht aanwezig op het terrein (+ defibrillator)
11 Verwarming	A Minimum 16°C
12 Opwarmingsruimte	B Opwarmingsruimte - niet afgebakend - beperkte ruimte.

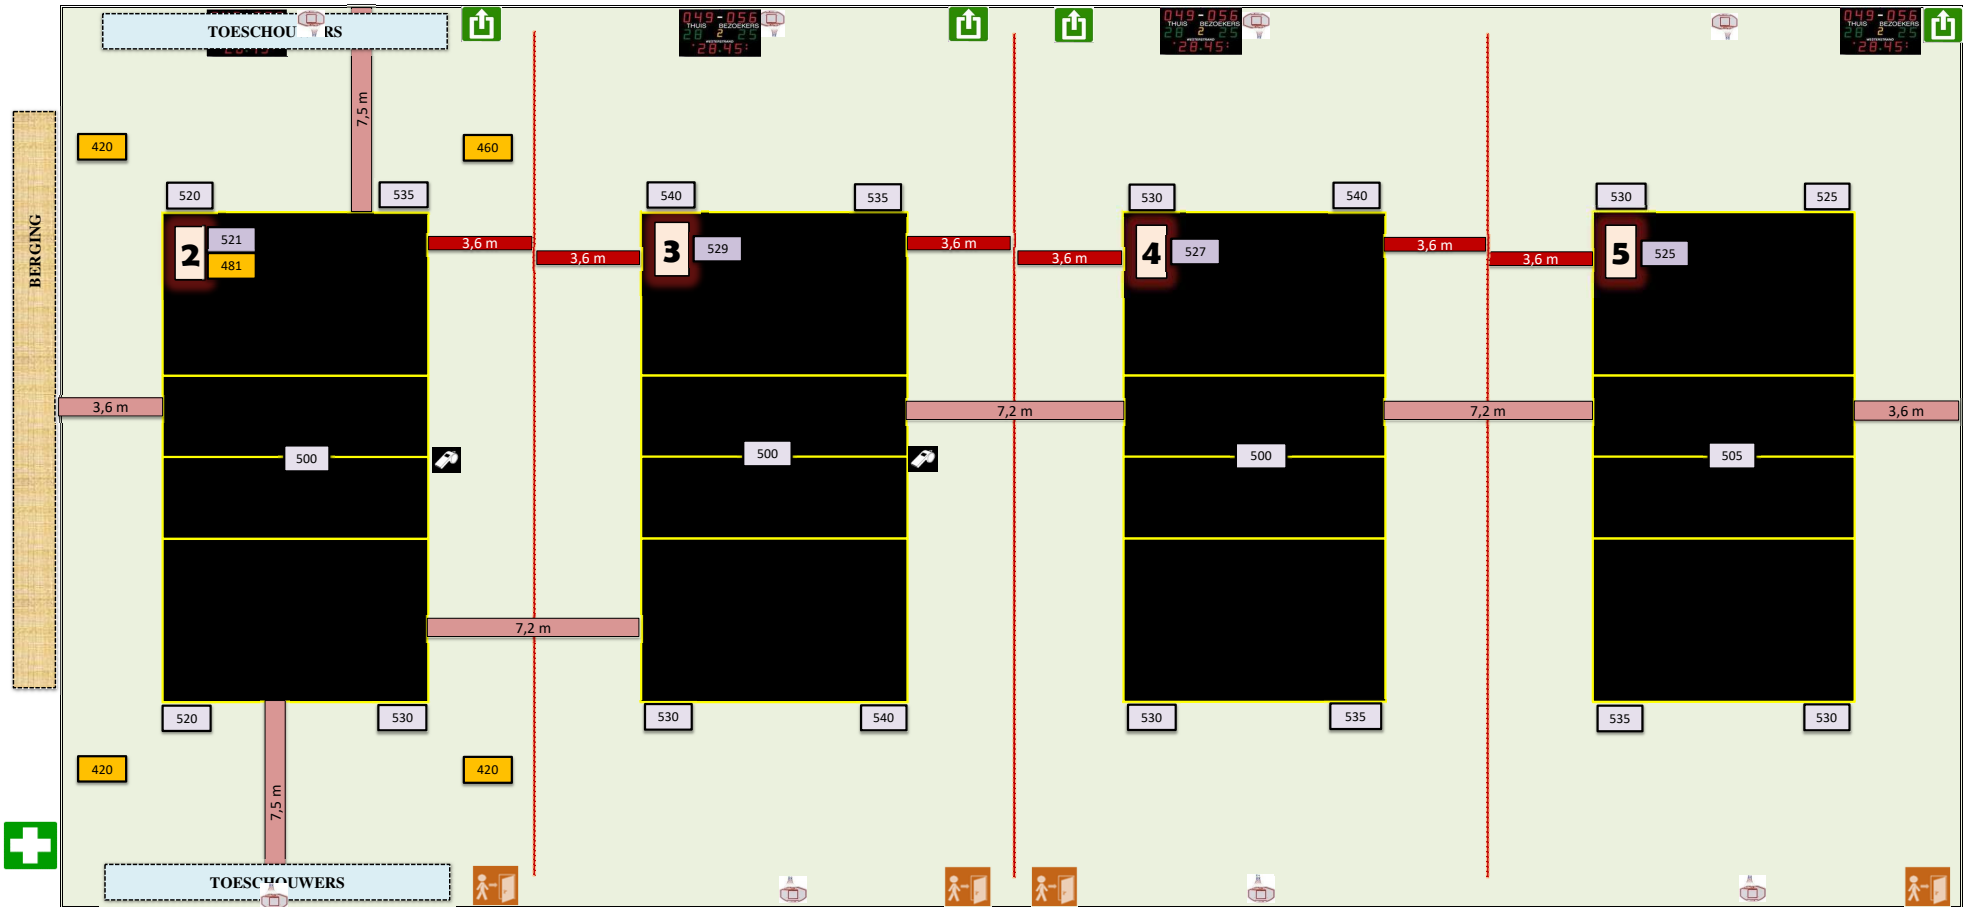

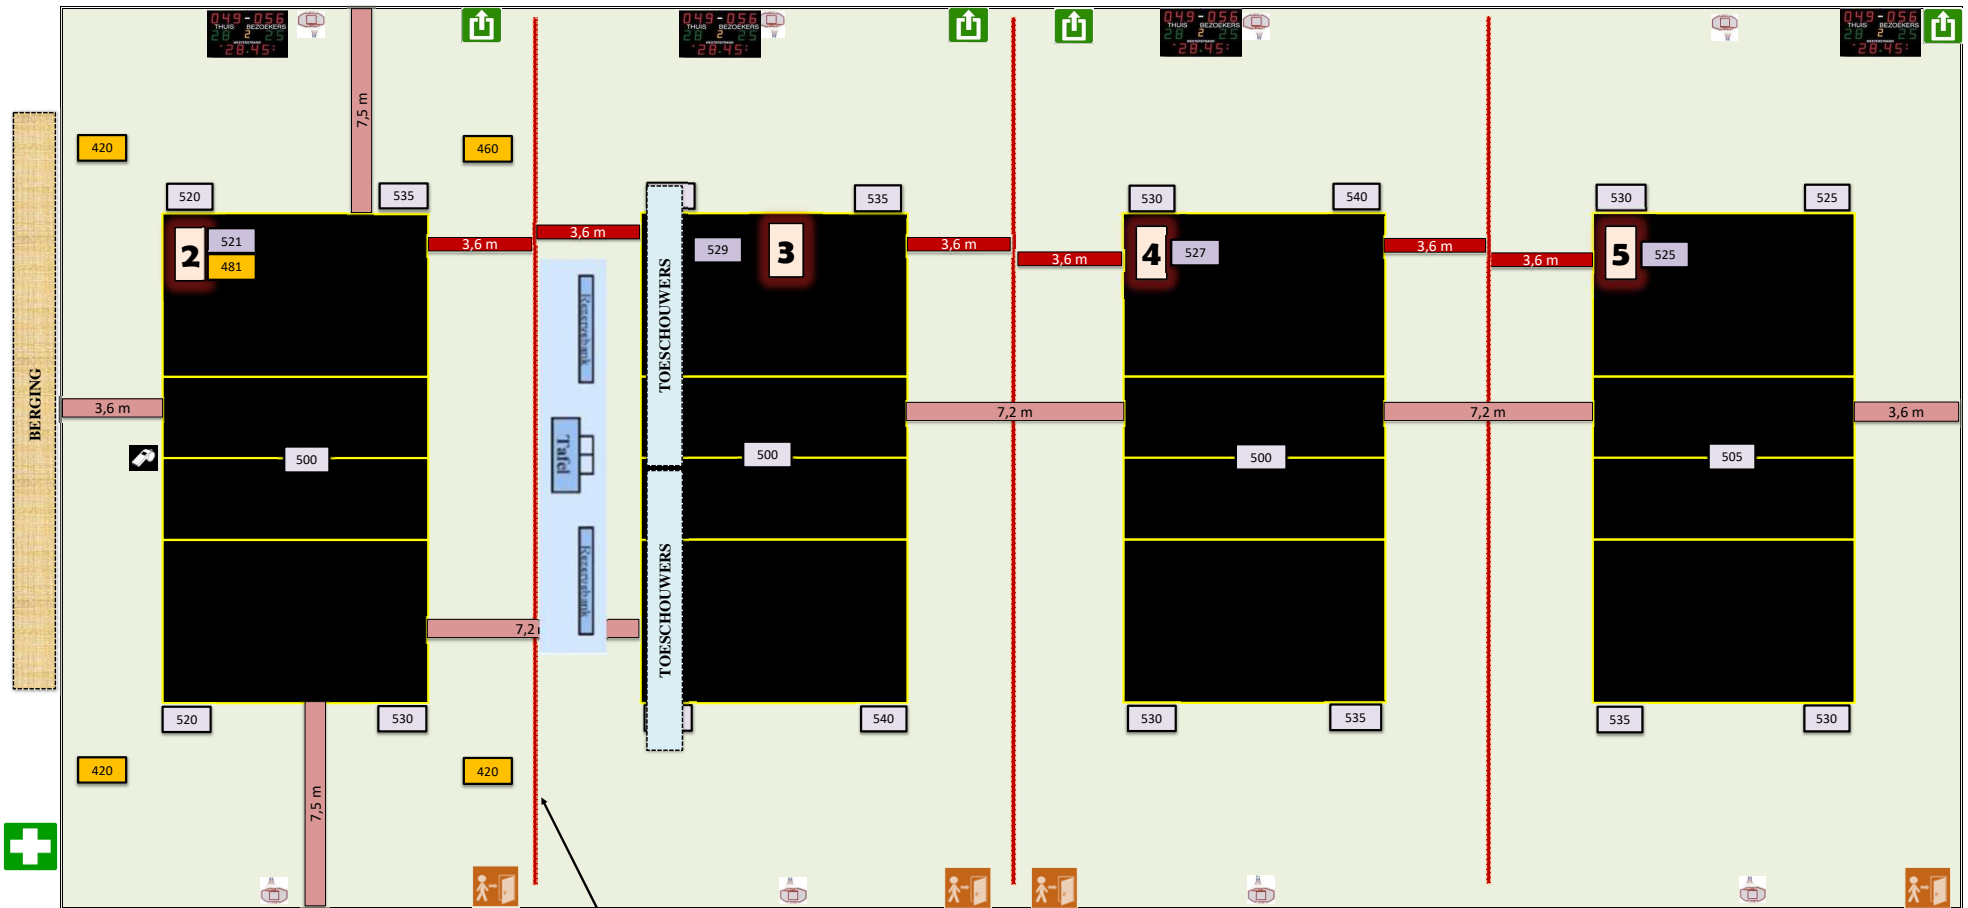

Gordijn volledig geopend