

2025 - 26



Sporthal


DARTA ARENA

Izegemseardeweg 30


8800 Beveren (Roeselare)



Wedstrijdomgeving

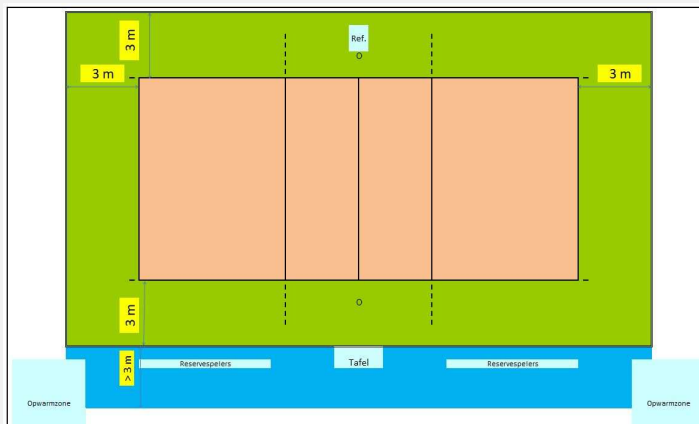

In de speelzone mag er geen enkel obstakel aanwezig zijn.

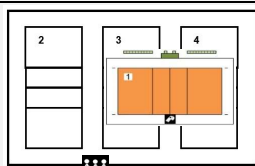

Te respecteren wedstrijdopstelling

Afmetingen

Toeschouwers Max. Toegelaten	400	Lengte:	42 m	Vrije zone speelveld (opslagzone)								minimum 3 m				
Licht:	740	Breedte:	23 m	Vrije zone speelveld								minimum 3 m				
Vloer:	Ondergrond: schokabsorberend Bekleding: synthetisch	Hoogte:	6,95 m	Vrije hoogte tot dakconstructie of eventuele obstakels in de wedstrijdzone van 24 m x 15 m												
Scorebord	Digitaal en manueel	Ruimte Administratie				ok				Kleedkamer ploegen				3		
Verwarming	ok	Ruimte dopingcontrole (+WC)				ok				Kleedkamer officials				2		
Vereiste codes				1	2	3	4	5	6	7	8	9	10	11	12	
				C	B	D	B	C	B	B	A	A	C	A	B	
Homologatiecode veld:				1	B	B	C	A	B	A	B	A	A	C	A	B

Algemene Informatie *(te respecteren tijdens de wedstrijd)*


2 - Hoogte aanvaard als code B (>7m) wegens het plaatsen van schokabsorberende vloer in bestaande zaal.

Dit homologatiebewijs vervalt als er wijzigingen aan de zaal gebeuren.

Indien er tijdens de wedstrijd aan de gestelde voorwaarden niet voldaan wordt, dient dit door de scheidsr en/of comm vermeld te worden op het wedstrijdblad.

VEREISTE CODES Nat 1 + 2 H + D 2023

Code			OMSCHRIJVING HOMOLOGATIECODES
1	Vrije zone	C	min. 3 m naast zijlijn en achter achterlijn
2	Hoogte	B	min. 7 m
3	Verlichting	D	min. 400 lux
4	Vloer	B	Harde ondergrond met bekleding zonder schokabsorberend vermogen
5	Lijnen	C	Afbakeningslijnen met kruisende lijnen in andere kleuren
6	Palen	B	Palen met een vaste lengte (2,55m) met verplaatsbare bevestigingspunten.
7	Platform scheidsr	B	Vast scheidsrechtersplatform met zitmogelijkheid
8	Kleedk spelers	A	Afzonderlijke kleedkamer per ploeg met douches
9	Kleedk scheidsr	A	Met douche
10	EHBO	C	Aanwezigheid van verbanddoos, verplicht aanwezig op het terrein (+ defibrillator)
11	Verwarming	A	Minimum 16°C
12	Opwarmingsruimte	B	Opwarmingsruimte - niet afgebakend - beperkte ruimte.

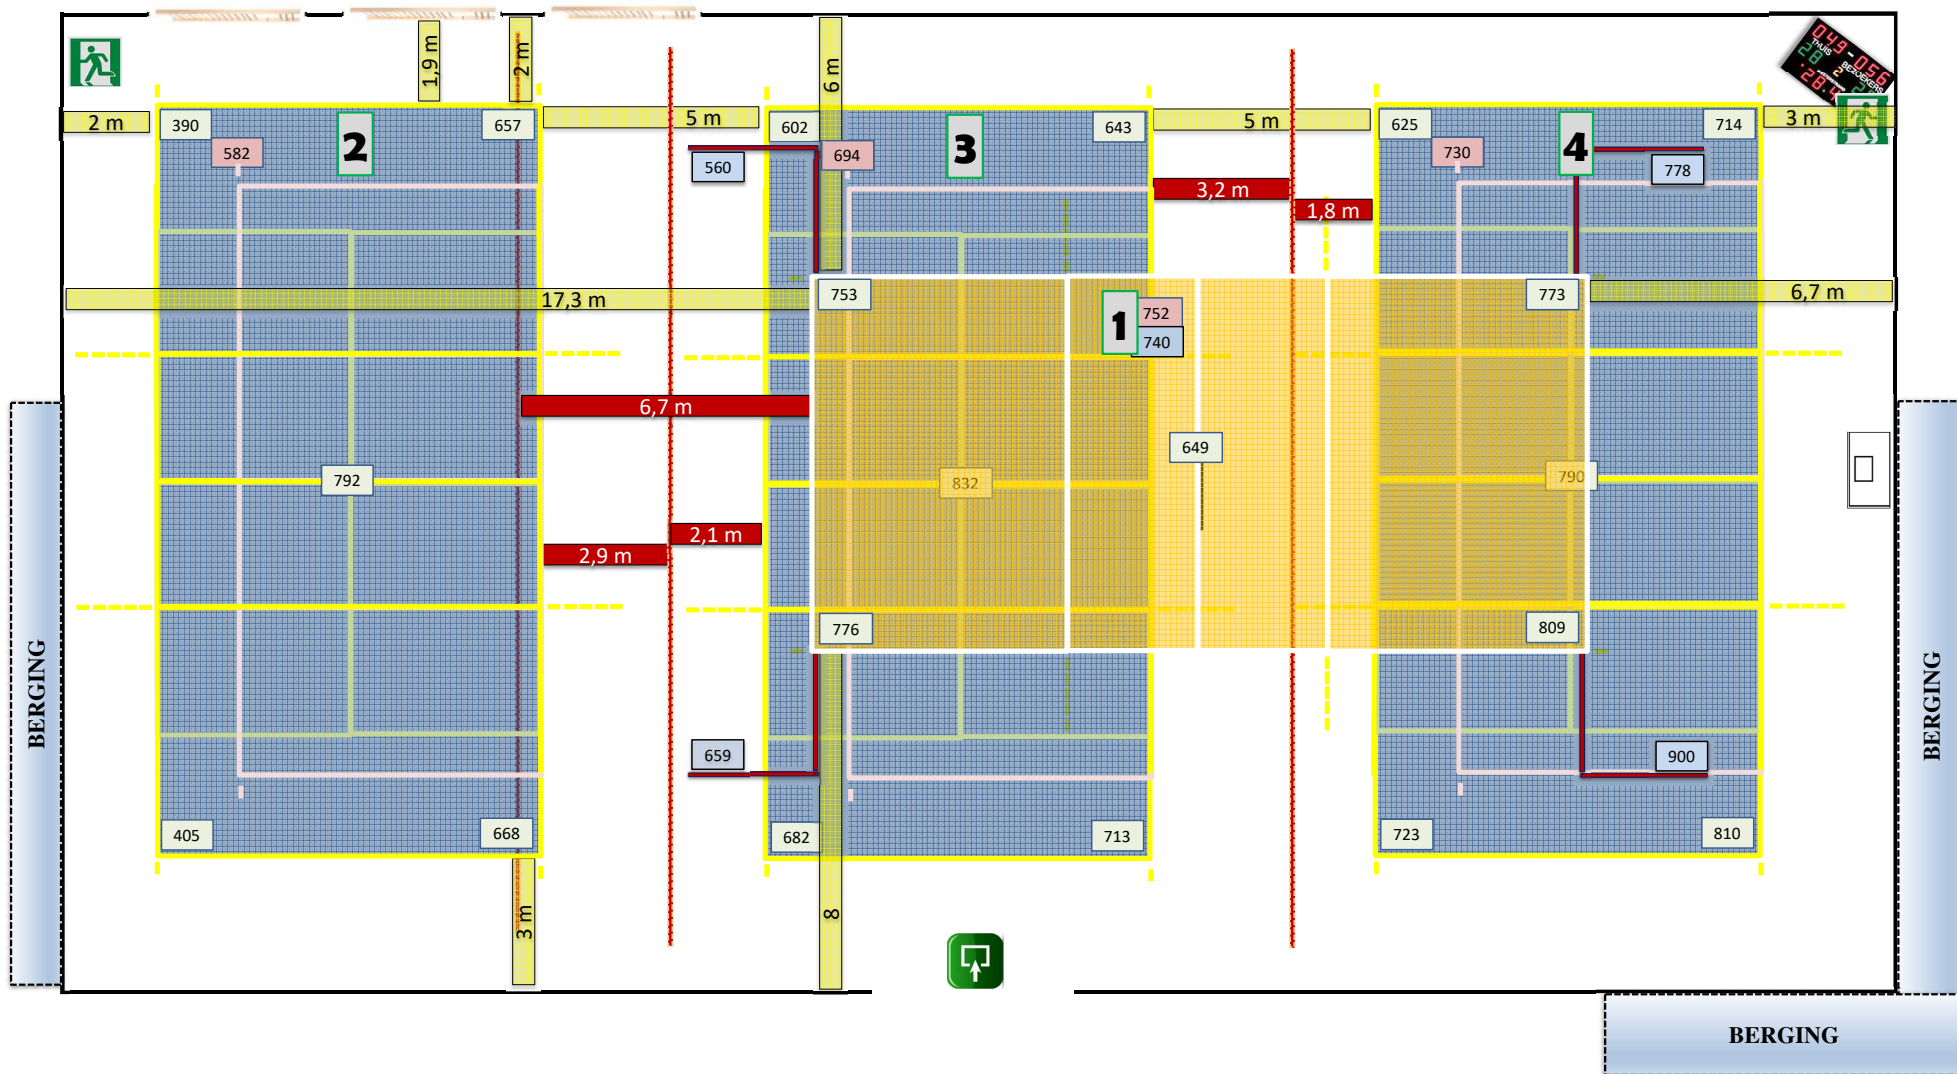

5/09/2025

2-OPM-8800-2-(1)-Beveren Roeselare new