
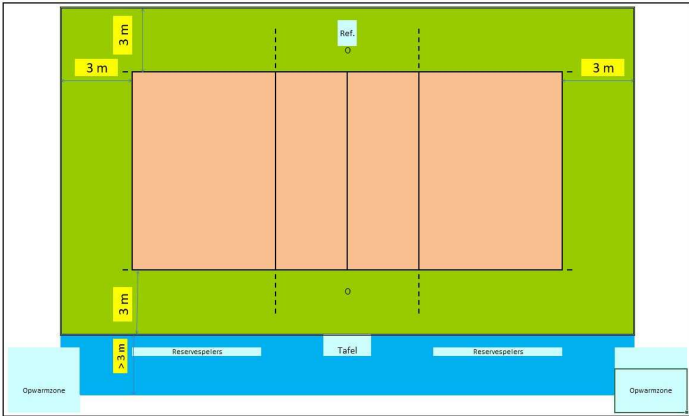
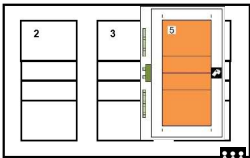


Homologatie Volley Belgium - Nationale 2				Geldig tot einde seizoen 2025 - 26									
		Sporthal											
		DE VIJFSPRONG											
Club: L-0569		Sportweg 8											
TAMERA LUMMEN		3560 Lummen											
		Wedstrijdomgeving											
													
 Te respecteren wedstrijdopstelling		In de speelzone mag er geen enkel obstakel aanwezig zijn.											
Reeks: NAT 2 - D		Afmetingen											
Toeschouwers Max. Toegelaten		Lengte:	43,90 m	Vrije zone speelveld (opslagzone)	minimum 3 m								
Licht:	662	Breedte:	32 m	Vrije zone speelveld	minimum 3 m								
Vloer:	Ondergrond: niet schokabsorberend Bekleding: synthetisch	Hoogte:	7 m	Vrije hoogte tot dakconstructie of eventuele obstakels in de wedstrijdzone van 24 m x 15 m									
Scorebord	Handscorebord	Ruimte Administratie	ok	Kleedkamer ploegen	2								
Verwarming	ok	Ruimte dopingcontrole (+WC)	ok	Kleedkamer officials	1								
Vereiste codes		1	2	3	4	5	6	7	8	9	10	11	12
Homologatiecode veld: 5		C	B	D	B	C	B	B	A	A	C	A	B
Algemene Informatie (te respecteren tijdens de wedstrijd)													
Het gordijn tussen terrein 3 en 4 moet volledig geopend worden													
Dit homologatiebewijs vervalt als er wijzigingen aan de zaal gebeuren.													
Indien er tijdens de wedstrijd aan de gestelde voorwaarden niet voldaan wordt, dient dit door de scheidsr en/of comm vermeld te worden op het wedstrijdblad.													
VEREISTE CODES Nat 1 + 2 H + D 2023													
Code			OMSCHRIJVING HOMOLOGATIECODES										
1	Vrije zone	C	min. 3 m naast zijlijn en achter achterlijn										
2	Hoogte	B	min. 7 m										
3	Verlichting	D	min. 400 lux										
4	Vloer	B	Harde ondergrond met bekleding zonder schokabsorberend vermogen										
5	Lijnen	C	Afbakeningslijnen met kruisende lijnen in andere kleuren										
6	Palen	B	Palen met een vaste lengte (2,55m) met verplaatsbare bevestigingspunten.										
7	Platform scheidsr	B	Vast scheidsrechtersplatform met zitmogelijkheid										
8	Kleedk spelers	A	Afzonderlijke kleedkamer per ploeg met douches										
9	Kleedk scheidsr	A	Met douche										
10	EHBO	C	Aanwezigheid van verbanddoos, verplicht aanwezig op het terrein (+ defibrillator)										
11	Verwarming	A	Minimum 16°C										
12	Opwarmingsruimte	B	Opwarmingsruimte - niet afgebakend - beperkte ruimte.										

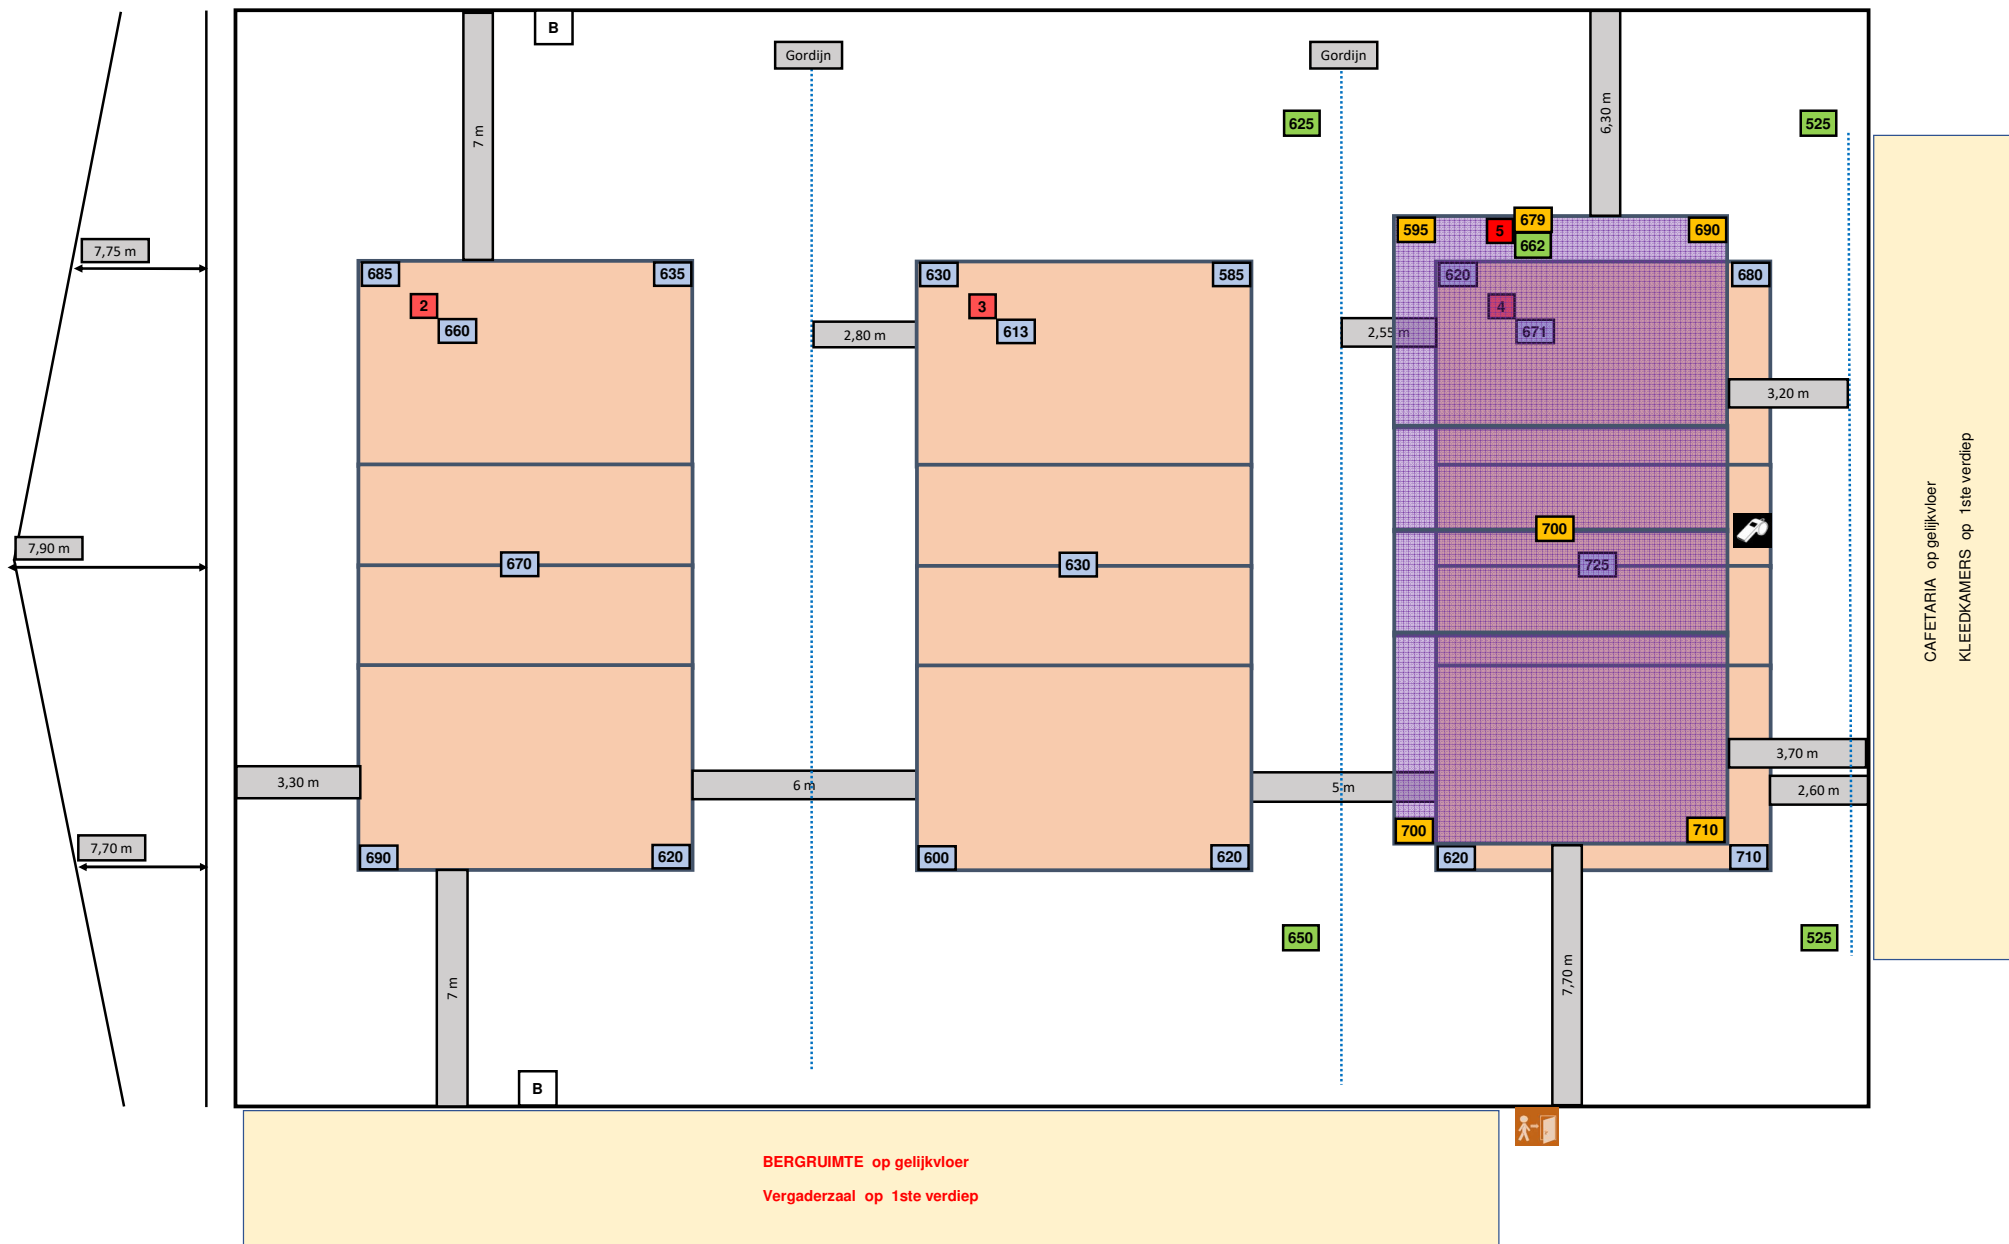

Verlichting gemeten op volledig vermogen

7/09/2025

2-OPM-3560-1-(5)-Lummen