
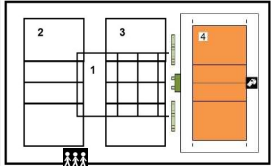
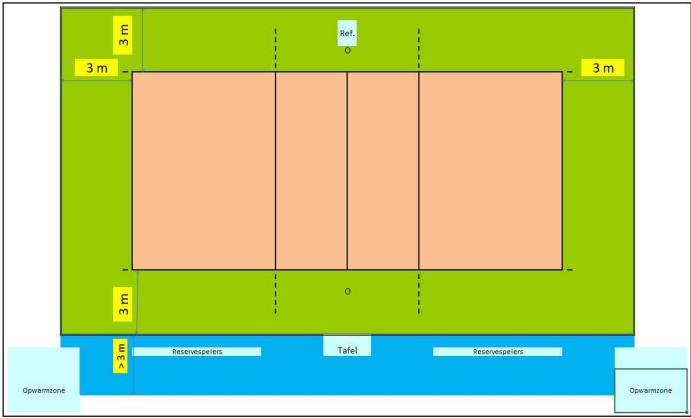


Homologatie Volley Belgium - Nationale 2				Geldig tot einde seizoen 2025 - 26										
		Sporthal												
		't SPORTSTEKSKE												
Club: O-1443		Parklaan 15 9400 Ninove												
CSS OUTDOOR LIVING MEVOC MEERBEKE														
		Wedstrijdomgeving												
 Te respecteren wedstrijdopstelling		 In de speelzone mag er geen enkel obstakel aanwezig zijn.												
Reeks: NAT 2 - D		Afmetingen												
Toeschouwers Max. Toegelaten		Lengte:	42 m	Vrije zone speelveld (opslagzone)	minimum 3 m									
Licht:	410	Breedte:	38 m	Vrije zone speelveld	minimum 3 m									
Vloer:	Ondergrond: niet schokabsorberend Bekleding: synthetisch	Hoogte:	7,35 m	Vrije hoogte tot dakconstructie of eventuele obstakels in de wedstrijdzone van 24 m x 15 m										
Scorebord	Handscorebord / Digitaal	Ruimte Administratie	ok	Kleedkamer ploegen	4									
Verwarming	ok	Ruimte dopingcontrole (+WC)	ok	Kleedkamer officials	3									
Vereiste codes		1	2	3	4	5	6	7	8	9	10	11	12	
Homologatiecode veld:		4	C	B	D	B	C	B	B	A	A	C	A	B
Algemene Informatie (te respecteren tijdens de wedstrijd)														
3- Verlichting : De verlichting moet aangepast worden om te voldoen aan de vereiste van gelijkmatige verdeling														
Dit homologatiebewijs vervalt als er wijzigingen aan de zaal gebeuren.														
Indien er tijdens de wedstrijd aan de gestelde voorwaarden niet voldaan wordt, dient dit door de scheidsr en/of comm vermeld te worden op het wedstrijdblad.														
VEREISTE CODES Nat 1 + 2 H + D 2023														
Code			OMSCHRIJVING HOMOLOGATIECODES											
1	Vrije zone	C	min. 3 m naast zijlijn en achter achterlijn											
2	Hoogte	B	min. 7 m											
3	Verlichting	D	min. 400 lux											
4	Vloer	B	Harde ondergrond met bekleding zonder schokabsorberend vermogen											
5	Lijnen	C	Afbakeningslijnen met kruisende lijnen in andere kleuren											
6	Palen	B	Palen met een vaste lengte (2,55m) met verplaatsbare bevestigingspunten.											
7	Platform scheidsr	B	Vast scheidsrechtersplatform met zitmogelijkheid											
8	Kleedk spelers	A	Afzonderlijke kleedkamer per ploeg met douches											
9	Kleedk scheidsr	A	Met douche											
10	EHBO	C	Aanwezigheid van verbanddoos, verplicht aanwezig op het terrein (+ defibrillator)											
11	Verwarming	A	Minimum 16°C											
12	Opwarmingsruimte	B	Opwarmingsruimte - niet afgebakend - beperkte ruimte.											

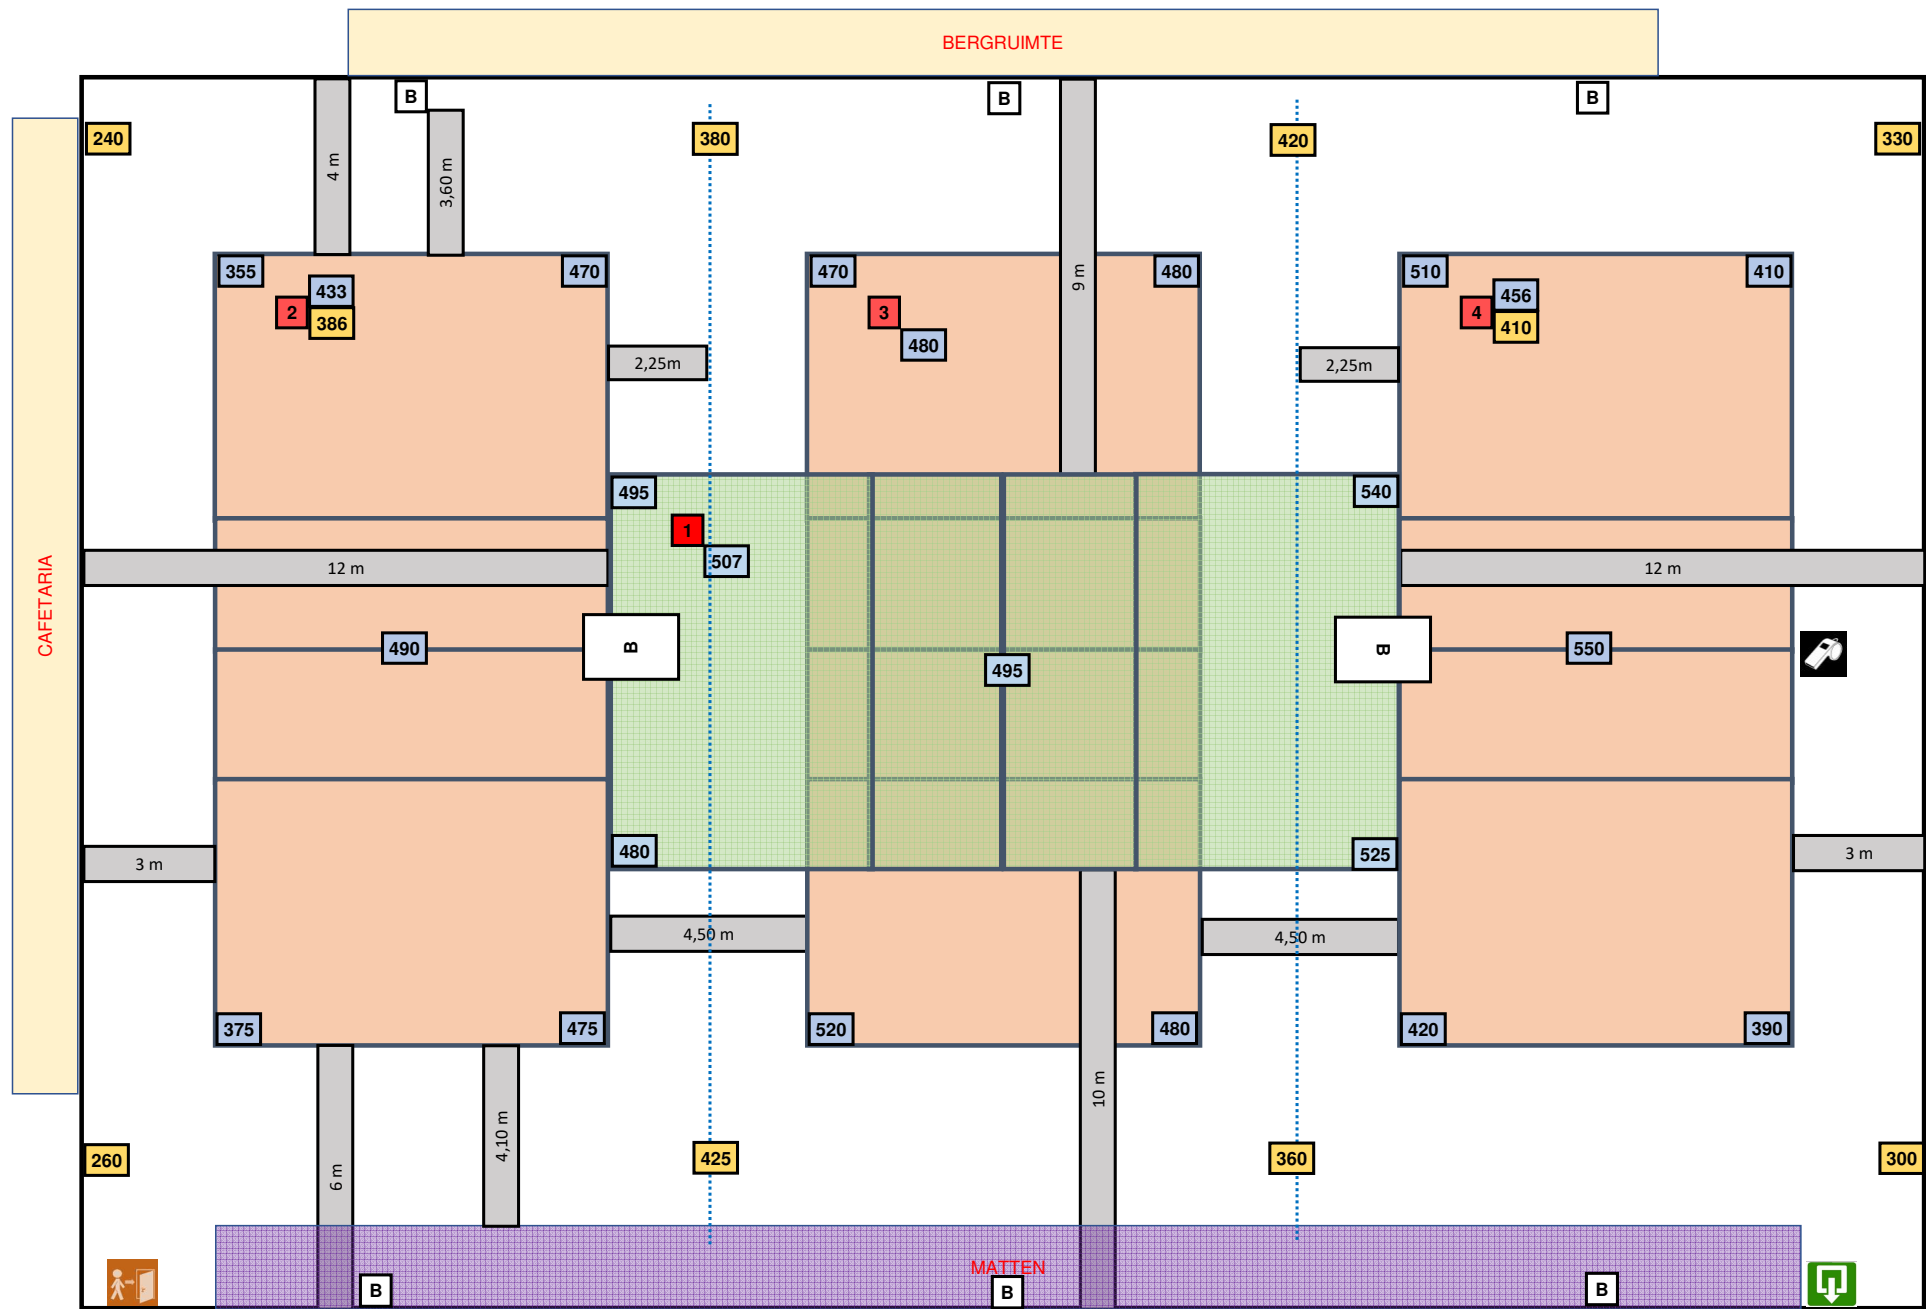

Basketbal borden op 7,35 m

Opgerolde gordijnen op 7,10 m

7/09/2025

2-OPM-9400-2-(4)-Ninove new