



Sporthal

DE BONGERD


Club: L-0437

TONGERLO V.C.


Bosstraat 15

3960 Tongerlo (Bree)

Wedstrijdomgeving

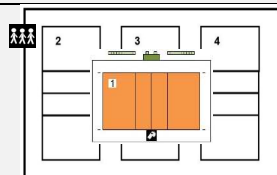

Te respecteren wedstrijdopstelling

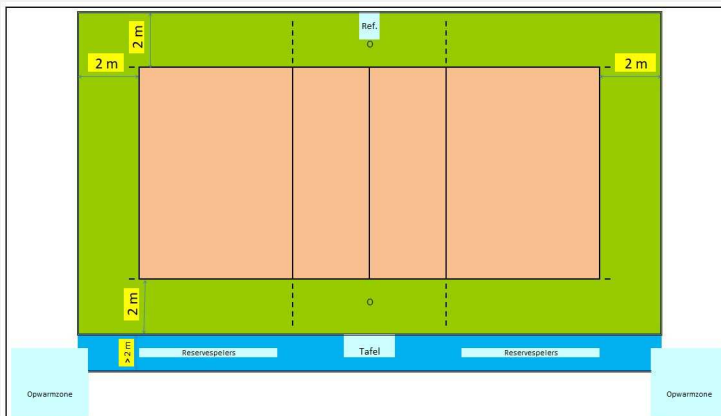

In de speelzone mag er geen enkel obstakel aanwezig zijn.

Reeks: NAT 3 - D

Afmetingen

Toeschouwers Max. Toegelaten		Lengte:		26,80 m	Vrije zone speelveld (opslagzone)						minimum 2 m						
Licht:		450		Breedte:		23,20 m		Vrije zone speelveld						minimum 2 m			
Vloer:		Ondergrond:	schokabsorberend		Hoogte:		7,70 m		Vrije hoogte tot dakconstructie of eventuele obstakels in de wedstrijdzone van 22 m x 13 m								
Scorebord		Handscorebord - electr scorebord			Ruimte Administratie			ok			Kleedkamer ploegen			4			
Verwarming		ok			Ruimte dopingcontrole (+WC)			ok			Kleedkamer officials			2			
Vereiste codes					1	2	3	4	5	6	7	8	9	10	11	12	
					D	C	E	B	C	B	B	B	B	C	A	B	
Homologatiecode veld:					1	C	B	D	A	C	B	B	A	A	C	A	B


Algemene Informatie (te respecteren tijdens de wedstrijd)

Dit homologatiebewijs vervalt als er wijzigingen aan de zaal gebeuren.

Indien er tijdens de wedstrijd aan de gestelde voorwaarden niet voldaan wordt, dient dit door de scheidsr en/of comm vermeld te worden op het wedstrijdblad.

VEREISTE CODES Nat 3 H + D 2023

Code			OMSCHRIJVING HOMOLOGATIECODES
1	Vrije zone	D	min. 2 m naast zijlijn en achter achterlijn
2	Hoogte	C	min. 6,50 m
3	Verlichting	E	min. 300 lux
4	Vloer	B	Harde ondergrond met bekleding zonder schokabsorberend vermogen
5	Lijnen	C	Afbakeningslijnen met kruisende lijnen in andere kleuren
6	Palen	B	Palen met een vaste lengte (2,55m) met verplaatsbare bevestigingspunten.
7	Platform scheidsr	B	Vast scheidsrechttersplatform met zitmogelijkheid
8	Kleedk spelers	B	Afzonderlijke kleedkamer per ploeg met gezamenlijke douches
9	Kleedk scheidsr	B	Met enkel lavabo
10	EHBO	C	Aanwezigheid van verbanddoos, verplicht aanwezig op het terrein (+ defibrillator)
11	Verwarming	A	Minimum 16°C
12	Opwarmingsruimte	B	Opwarmingsruimte naast wisselbank - niet afgebakend - beperkte ruimte.

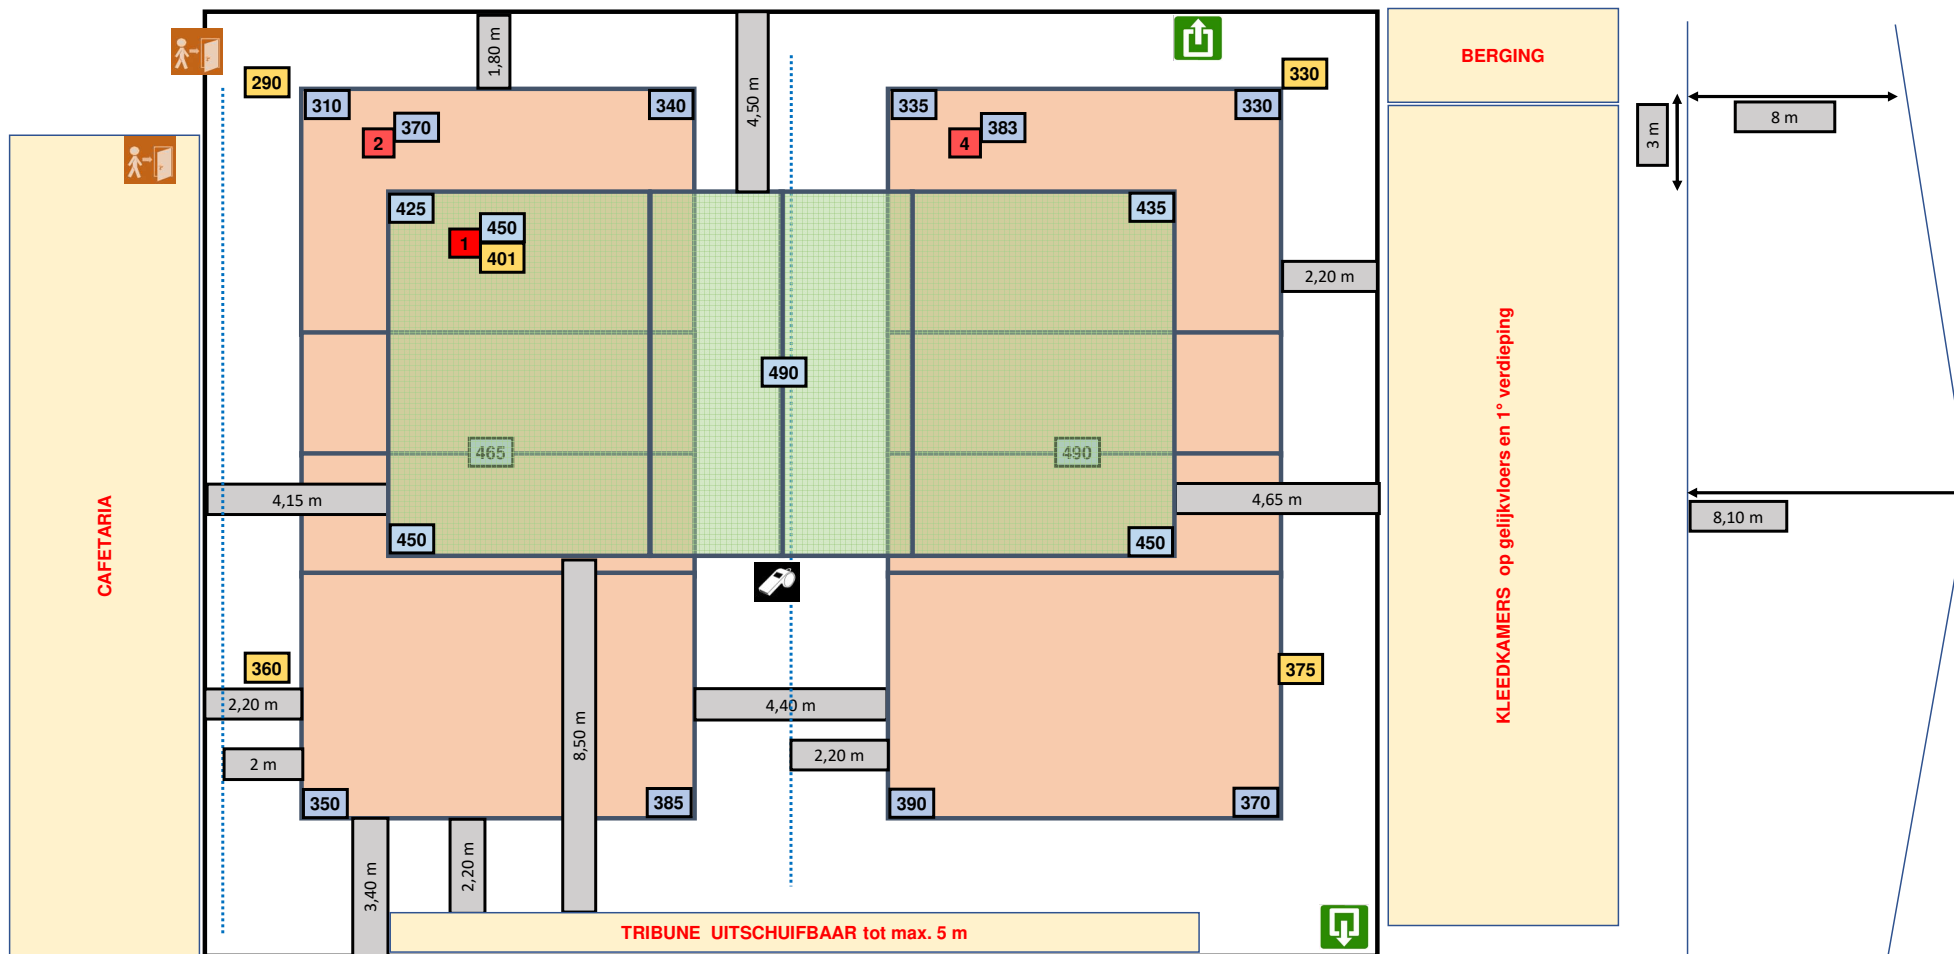

De verlichting moet volledig branden