



Sporthal

Gem. SPORTHAL

Club: O-0787


Dorp 37 D

JTV DERO ZELE - BERLARE

9290 Berlare



Wedstrijdomgeving

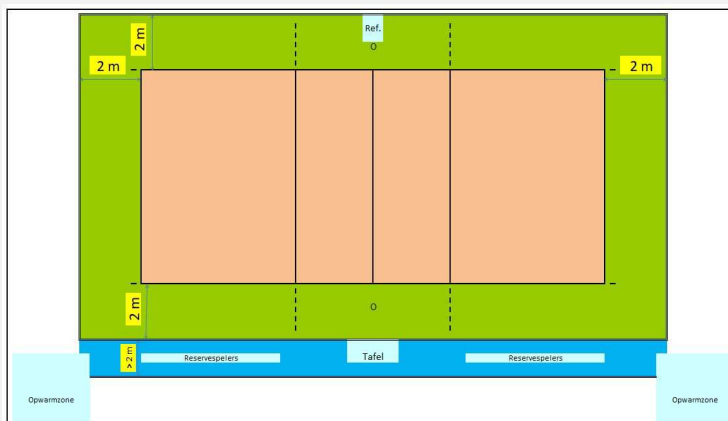

In de speelzone mag er geen enkel obstakel aanwezig zijn.

Reeks: NAT 3 - D

Afmetingen

Toeschouwers Max. Toegelaten		Lengte:	44 m	Vrije zone speelveld (opslagzone)								minimum 2 m				
Licht:	469	Breedte:	24 m	Vrije zone speelveld								minimum 2 m				
Vloer:	Ondergrond: Bekleding:	schokabsorberend synthetisch	Hoogte:	7 m	Vrije hoogte tot dakconstructie of eventuele obstakels in de wedstrijdzone van 22 m x 13 m											
Scorebord	Handscorebord - electr scorebord		Ruimte Administratie					ok			Kleedkamer ploegen				4	
Verwarming	ok		Ruimte dopingcontrole (+WC)					ok			Kleedkamer officials				2	
Vereiste codes				1	2	3	4	5	6	7	8	9	10	11	12	
				D	C	E	B	C	B	B	B	B	C	A	B	
Homologatiecode veld:				1	A	B	D	A	C	B	B	B	B	C	A	B


Algemene Informatie *(te respecteren tijdens de wedstrijd)*

Dit homologatiebewijs vervalt als er wijzigingen aan de zaal gebeuren.

Indien er tijdens de wedstrijd aan de gestelde voorwaarden niet voldaan wordt, dient dit door de scheidsr en/of comm vermeld te worden op het wedstrijdblad.

VEREISTE CODES Nat 3 H + D 2023

Code			OMSCHRIJVING HOMOLOGATIECODES
1	Vrije zone	D	min. 2 m naast zijlijn en achter achterlijn
2	Hoogte	C	min. 6,50 m
3	Verlichting	E	min. 300 lux
4	Vloer	B	Harde ondergrond met bekleding zonder schokabsorberend vermogen
5	Lijnen	C	Afbakeningslijnen met kruisende lijnen in andere kleuren
6	Palen	B	Palen met een vaste lengte (2,55m) met verplaatsbare bevestigingspunten.
7	Platform scheidsr	B	Vast scheidsrechtersplatform met zitmogelijkheid
8	Kleedk spelers	B	Afzonderlijke kleedkamer per ploeg met gezamenlijke douches
9	Kleedk scheidsr	B	Met enkel lavabo
10	EHBO	C	Aanwezigheid van verbanddoos, verplicht aanwezig op het terrein (+ defibrillator)
11	Verwarming	A	Minimum 16°C
12	Opwarmingsruimte	B	Opwarmingsruimte naast wisselbank - niet afgebakend - beperkte ruimte.

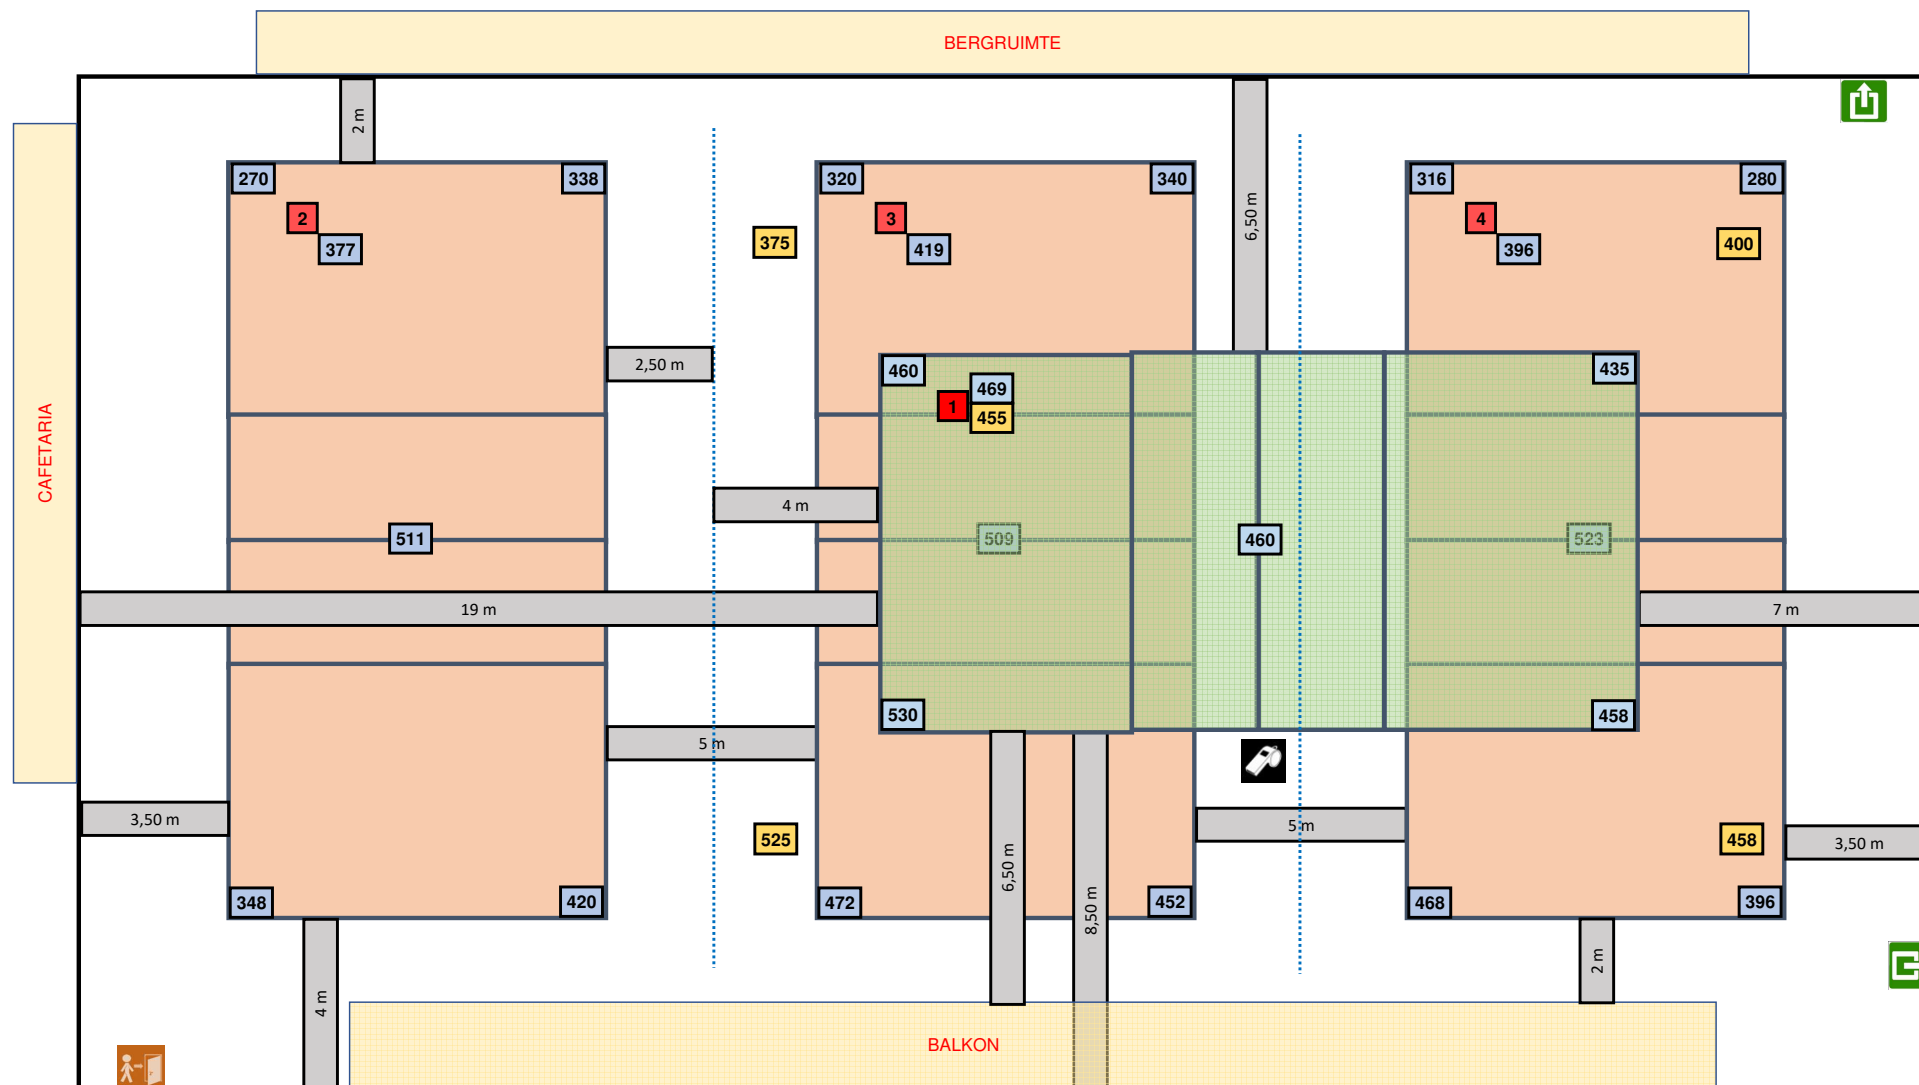

Lichtmeting vrije zone T1 = 3 / 3 m

21/09/2025

2-OPM-9290-1-(1)-Berlare new