

Homologatie Volley Belgium - Nationale 3

Geldig tot einde
seizoen

2025 - 26



Sporthal

OKIDO

Club: **AT-0900**


ARVOC ARENDONK

Kerkstraat 9


2370 Arendonk



Wedstrijdomgeving

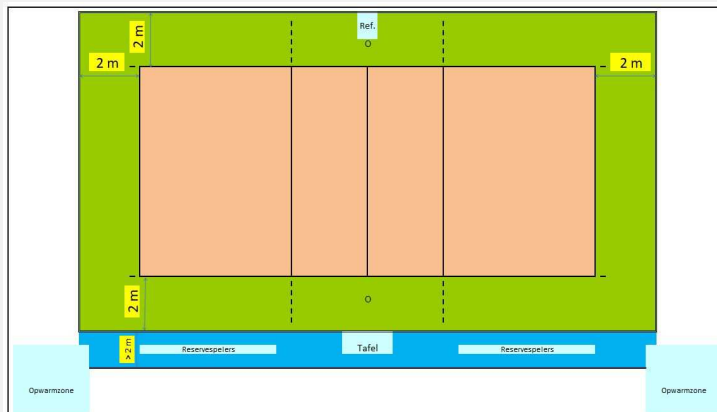

In de speelzone mag er geen enkel obstakel aanwezig zijn.

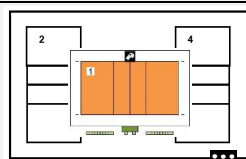

Te respecteren wedstrijdopstelling

Reeks: NAT 3 - H

Afmetingen

Toeschouwers Max. Toegelaten		Lengte:	34,90 m	Vrije zone speelveld (opslagzone)								minimum 2 m				
Licht:	640		Breedte:	26 m	Vrije zone speelveld								minimum 2 m			
Vloer:	Ondergrond:	schokabsorberend	Hoogte:	7 m	Vrije hoogte tot dakconstructie of eventuele obstakels in de wedstrijdzone van 22 m x 13 m											
Scorebord	Handscorebord - electr scorebord		Ruimte Administratie				ok				Kleedkamer ploegen				4	
Verwarming	ok		Ruimte dopingcontrole (+WC)				ok				Kleedkamer officials				1	
Vereiste codes				1	2	3	4	5	6	7	8	9	10	11	12	
				D	C	E	B	C	B	B	B	B	C	A	B	
Homologatiecode veld:				1	B	B	C	A	C	B	B	A	A	C	A	B


Algemene Informatie (te respecteren tijdens de wedstrijd)

Dit homologatiebewijs vervalt als er wijzigingen aan de zaal gebeuren.

Indien er tijdens de wedstrijd aan de gestelde voorwaarden niet voldaan wordt, dient dit door de scheidsr en/of comm vermeld te worden op het wedstrijdblad.

VEREISTE CODES Nat 3 H + D 2023

Code	OMSCHRIJVING HOMOLOGATIECODES
1 Vrije zone	D min. 2 m naast zijlijn en achter achterlijn
2 Hoogte	C min. 6,50 m
3 Verlichting	E min. 300 lux
4 Vloer	B Harde ondergrond met bekleding zonder schokabsorberend vermogen
5 Lijnen	C Afbakeningslijnen met kruisende lijnen in andere kleuren
6 Palen	B Palen met een vaste lengte (2,55m) met verplaatsbare bevestigingspunten.
7 Platform scheidsr	B Vast scheidsrechtersplatform met zitmogelijkheid
8 Kleedk spelers	B Afzonderlijke kleedkamer per ploeg met gezamenlijke douches
9 Kleedk scheidsr	B Met enkel lavabo
10 EHBO	C Aanwezigheid van verbanddoos, verplicht aanwezig op het terrein (+ defibrillator)
11 Verwarming	A Minimum 16°C
12 Opwarmingsruimte	B Opwarmingsruimte naast wisselbank - niet afgebakend - beperkte ruimte.

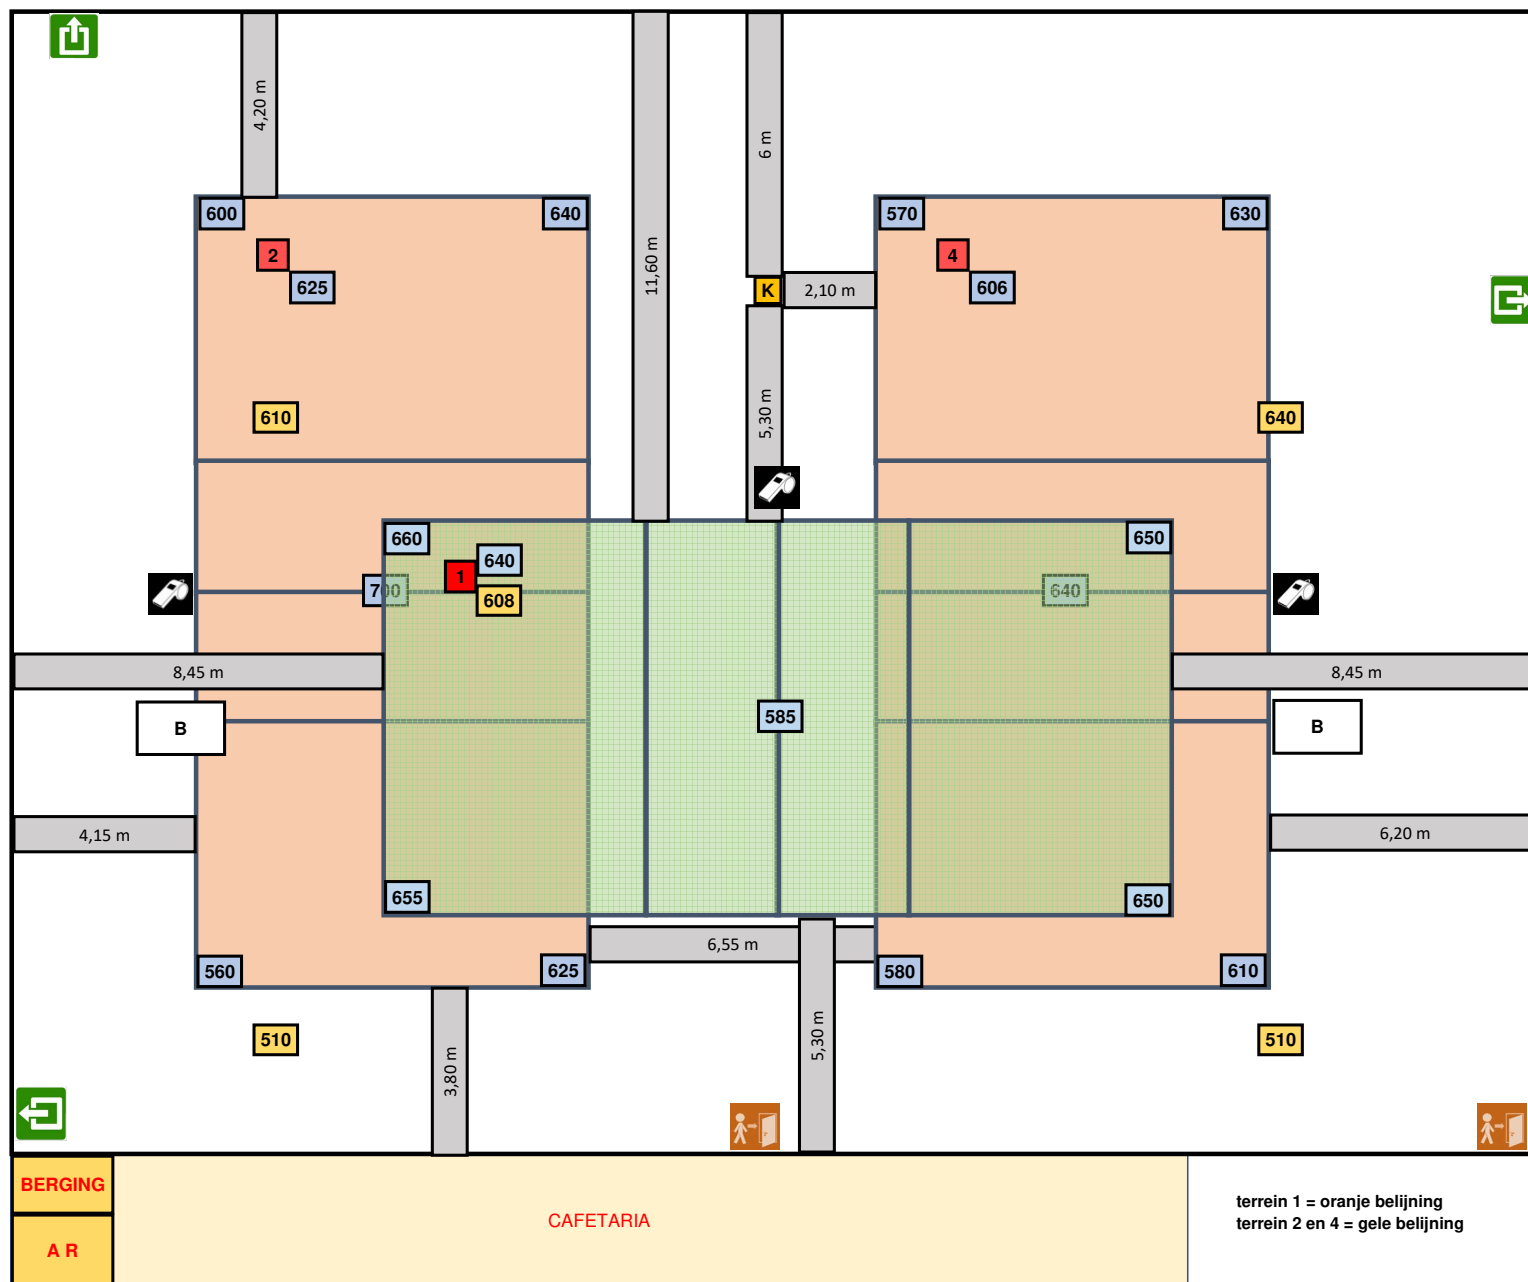

Lichtmeting op volledig vermogen

19/09/2025

Okido - Arendonk

2-OPM-2370-1-(1)-Arendonk



Sporthal


OKIDO

Club: AT-0900

ARVOC ARENDONK


Kerkstraat 9

2370 Arendonk

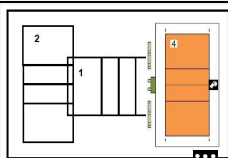

Te respecteren wedstrijdopstelling

Wedstrijdruimte

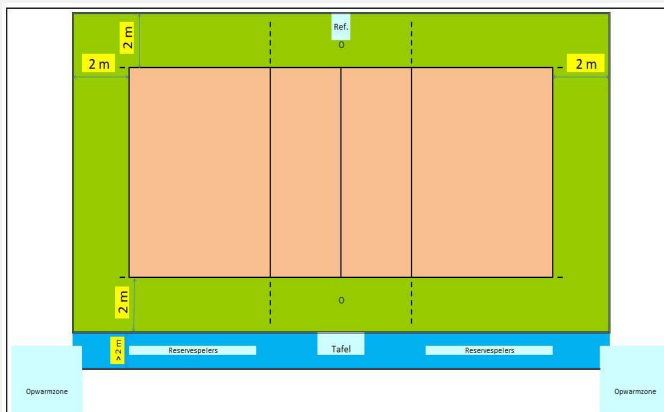

In de speelzone mag er geen enkel obstakel aanwezig zijn.

Reeks: NAT 3 - H

Afmetingen

Toeschouwers Max. Toegelaten		Lengte:		34,90 m	Vrije zone speelveld (opslagzone)				minimum 2 m									
Licht:		606		Breedte:		26 m		Vrije zone speelveld				minimum 2 m						
Vloer:		Ondergrond:	schokabsorberend	Hoogte:		7 m		Vrije hoogte tot dakconstructie of eventuele obstakels in de wedstrijdzone van 22 m x 13 m										
Scorebord		Handscorebord - electr scorebord		Ruimte Administratie			ok		Kleedkamer ploegen			4						
Verwarming		ok		Ruimte dopingcontrole (+WC)			ok		Kleedkamer officials			1						
Vereiste codes						1	2	3	4	5	6	7	8	9	10	11	12	
						D	C	E	B	C	B	B	B	B	C	A	B	
Homologatiecode veld:						4	D	B	C	A	C	B	B	A	A	C	A	B

Algemene Informatie (te respecteren tijdens de wedstrijd)

Homologatiebewijs enkel geldig voor:


Voorwedstrijden Nationale 3 Heren

Dit homologatiebewijs vervalt als er wijzigingen aan de zaal gebeuren.

Indien er tijdens de wedstrijd aan de gestelde voorwaarden niet voldaan wordt, dient dit door de scheidsr en/of comm vermeld te worden op het wedstrijdblad.

VEREISTE CODES Nat 3 H + D 2023

Code	OMSCHRIJVING HOMOLOGATIECODES
1 Vrije zone	D min. 2 m naast zijlijn en achter achterlijn
2 Hoogte	C min. 6,50 m
3 Verlichting	E min. 300 lux
4 Vloer	B Harde ondergrond met bekleding zonder schokabsorberend vermogen
5 Lijnen	C Afbakeningslijnen met kruisende lijnen in andere kleuren
6 Palen	B Palen met een vaste lengte (2,55m) met verplaatsbare bevestigingspunten.
7 Platform scheidsr	B Vast scheidsrechtersplatform met zitmogelijkheid
8 Kleedk spelers	B Afzonderlijke kleedkamer per ploeg met gezamenlijke douches
9 Kleedk scheidsr	B Met enkel lavabo
10 EHBO	C Aanwezigheid van verbanddoos, verplicht aanwezig op het terrein (+ defibrillator)
11 Verwarming	A Minimum 16°C
12 Opwarmingsruimte	B Opwarmingsruimte naast wisselbank - niet afgebakend - beperkte ruimte.

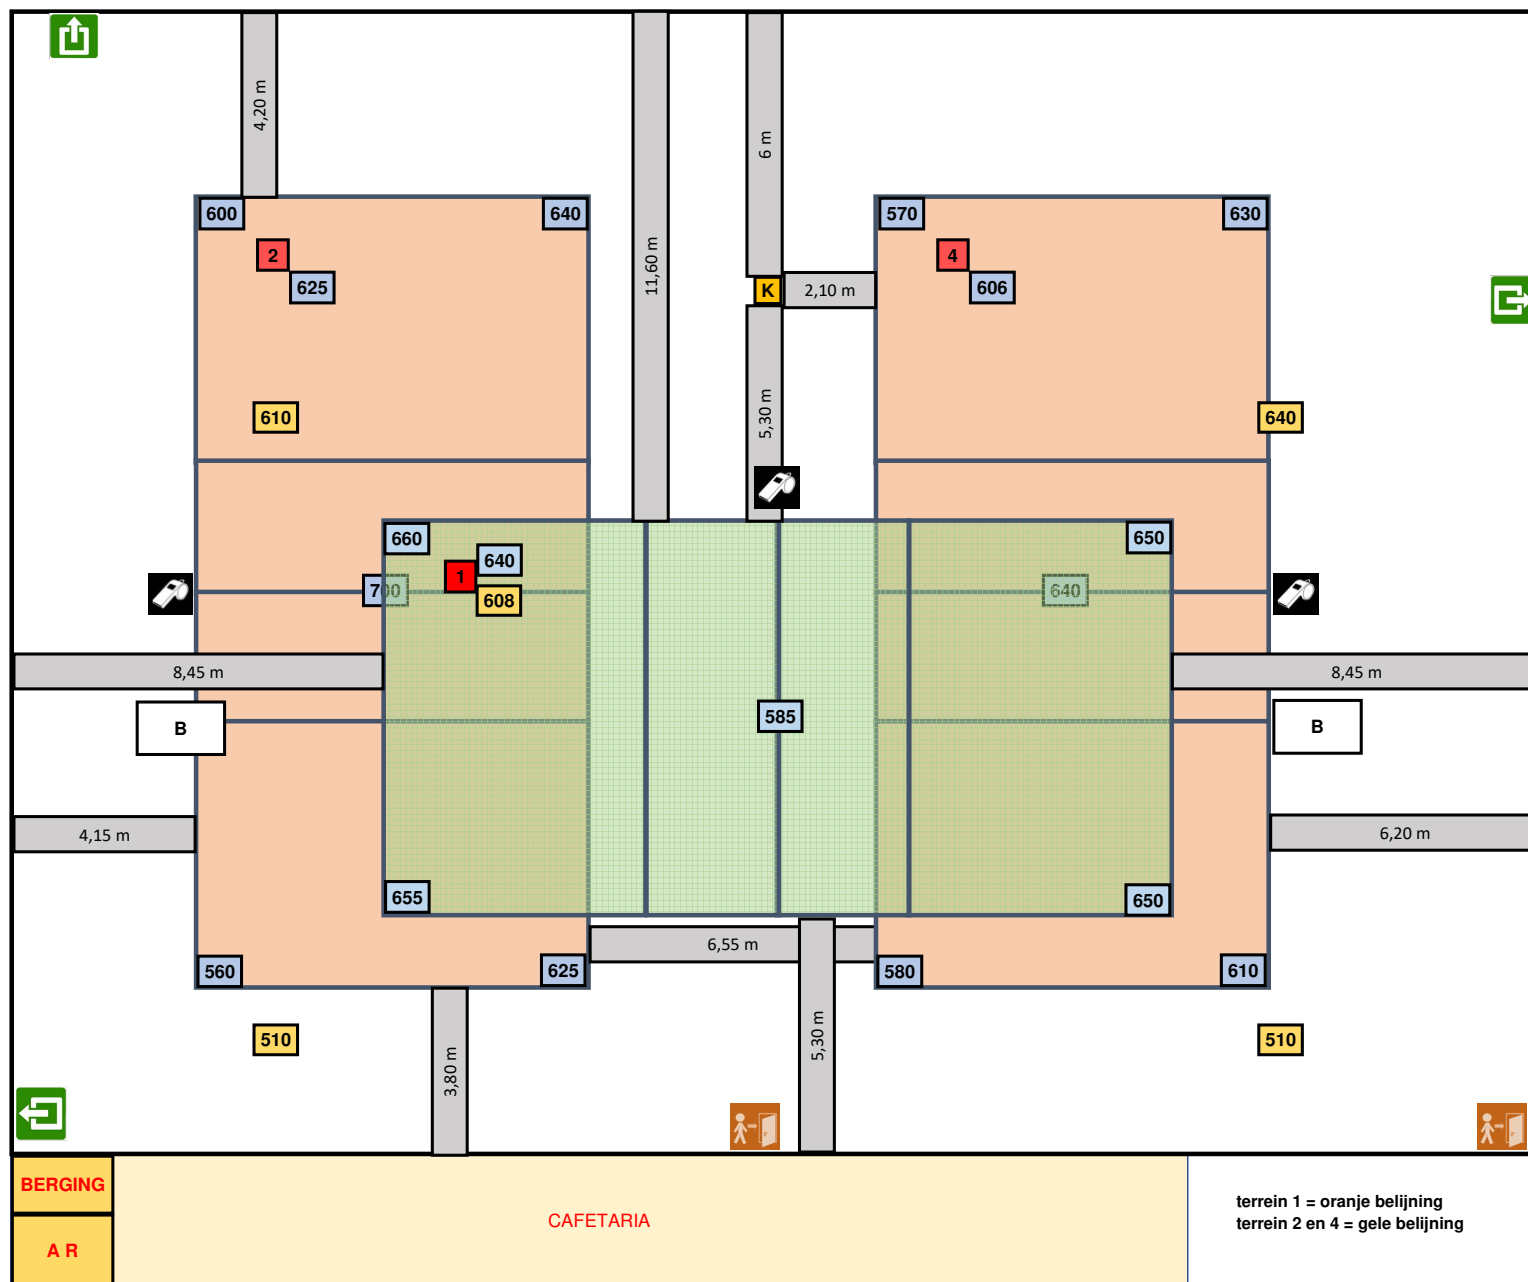

Lichtmeting op volledig vermogen

19/09/2025

Okido - Arendonk

2-OPM-2370-1-(1)-Arendonk