
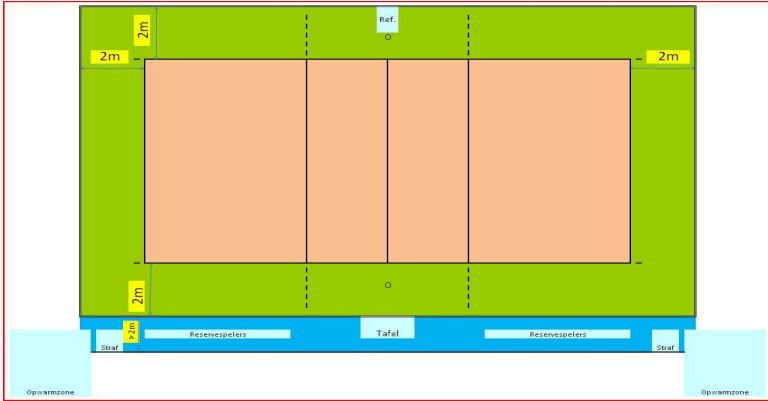
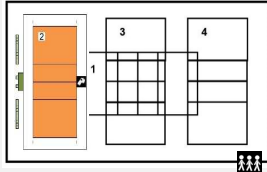


Homologatie Volley Belgium - Nationale 3				Geldig tot einde seizoen 2025 - 26									
		Sporthal											
		Sportoase DE MEANDER											
Club: VB-1849 KREG ROTSELAAR		Vakenstraat 18 3110 Rotselaar											
		Wedstrijdomgeving 											
 Te respecteren wedstrijdopstelling		In de speelzone mag er geen enkel obstakel aanwezig zijn.											
Reeks: NAT 3 - H -		Afmetingen											
Toeschouwers Max. Toegelaten		Lengte:	48 m	Vrije zone speelveld (opslagzone) minimum 2 m									
Licht:	344	Breedte:	30,05 m	Vrije zone speelveld minimum 2 m									
Vloer:	Ondergrond: schokabsorberend Bekleding: synthetisch	Hoogte:	6,90 m	Vrije hoogte tot dakconstructie of eventuele obstakels in de wedstrijdzone van 22mx13m									
Scorebord	Handscorebord - electr scorebord	Ruimte Administratie		ok	Kleedkamer ploegen 6								
Verwarming	ok	Ruimte dopingcontrole (+WC)		ok	Kleedkamer officials 2								
Vereiste codes		1	2	3	4	5	6	7	8	9	10	11	12
Homologatiecode veld: 2		C	C	E	A	C	B	B	A	A	C	A	B
Algemene Informatie (te respecteren tijdens de wedstrijd)													
3-Verlichting: de kapotte lampen moeten vervangen worden													
Dit homologatiebewijs vervalt als er wijzigingen aan de zaal gebeuren.													
Indien er tijdens de wedstrijd aan de gestelde voorwaarden niet voldaan wordt, dient dit door de scheidsr en/of comm vermeld te worden op het wedstrijdblad.													
VEREISTE CODES Nat 3 H + D 2023													
Code			OMSCHRIJVING HOMOLOGATIECODES										
1	Vrije zone	D	min. 2 m naast zijlijn en achter achterlijn										
2	Hoogte	C	min. 6,50 m										
3	Verlichting	E	min. 300 lux										
4	Vloer	B	Harde ondergrond met bekleding zonder schokabsorberend vermogen										
5	Lijnen	C	Afbakeningslijnen met kruisende lijnen in andere kleuren										
6	Palen	B	Palen met een vaste lengte (2,55m) met verplaatsbare bevestigingspunten.										
7	Platform scheidsr	B	Vast scheidsrechtersplatform met zitmogelijkheid										
8	Kleedk spelers	B	Afzonderlijke kleedkamer per ploeg met gezamenlijke douches										
9	Kleedk scheidsr	B	Met enkel lavabo										
10	EHBO	C	Aanwezigheid van verbanddoos, verplicht aanwezig op het terrein (+ defibrillator)										
11	Verwarming	A	Minimum 16°C										
12	Opwarmingsruimte	B	Opwarmingsruimte naast wisselbank - niet afgebakend - beperkte ruimte.										

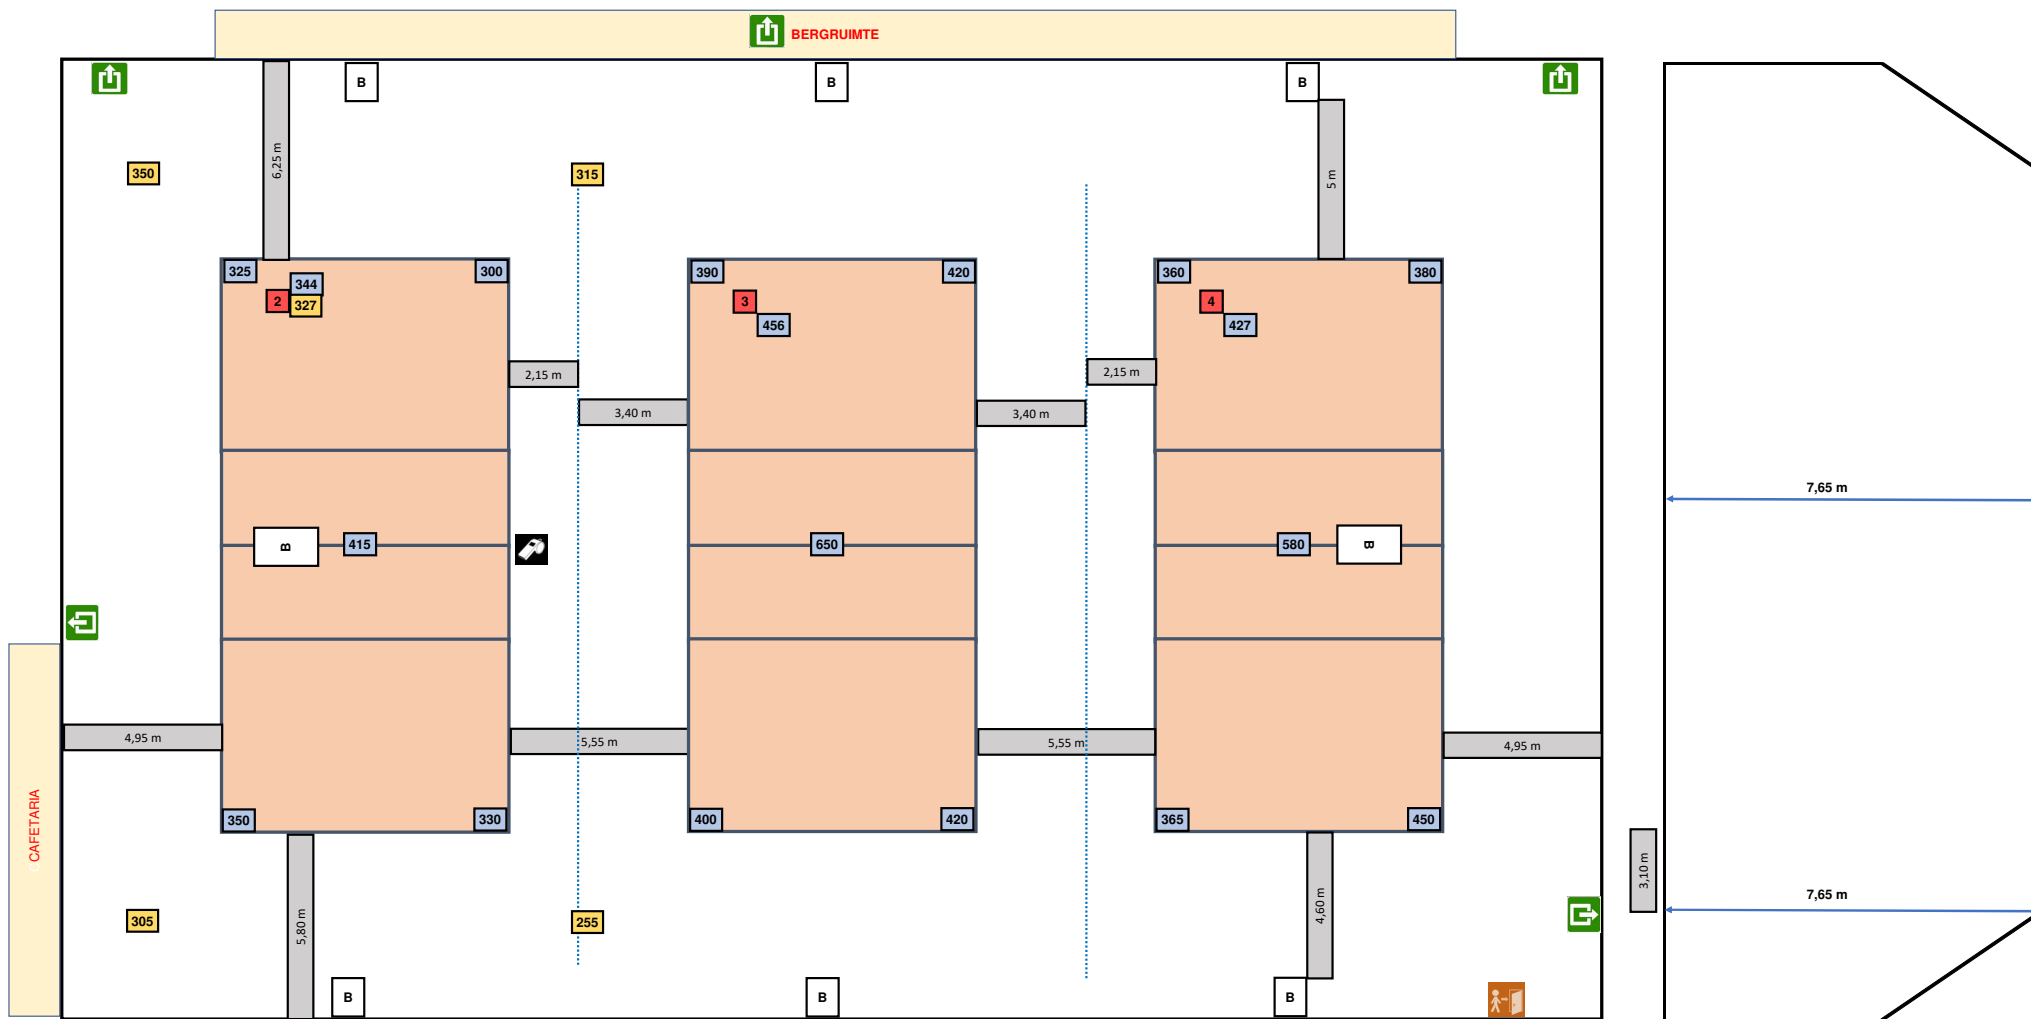

Lichtmeting op maximaal vermogen