
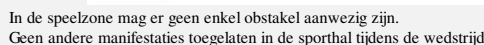
 


2025 - 26

EDUGO - Arena

CARUUR VOLLEY GENT

St. Jozefstraat 7
9041 Oostakker

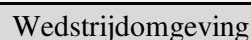

Afmetingen

<u>Toeschouwers</u> Max. Toegelaten		Lengte:		34 m		Vrije zone speelveld (opslagzone)						minimum 3 m				
Licht:		668		Breedte:		48,70 m		Vrije zone speelveld						minimum 3 m		
Vloer:		Ondergrond:	schokabsorberend	Hoogte:		9,1 m		Vrije hoogte tot dakconstructie of eventuele obstakels in de wedstrijdzone van 24 m x 15 m								
Scorebord		Digitaal		Ruimte Administratie				ok		Kleedkamer ploegen				20		
Verwarming		ok		Ruimte dopingcontrole (+WC)				ok		Kleedkamer officials				2		
Vereiste codes				1	2	3	4	5	6	7	8	9	10	11	12	
				C	B	D	B	C	B	B	A	A	C	A	B	
Homologatiecode veld:				4	B	A	C	A	C	B	B	A	A	C	A	B

Afspraak rond toepassing principe van twee units in de zaal

Voor toepassing van deze afspraak moet de doorgang naar terrein 2 volledig afgesloten worden zodat beide delen van de zaal als afzonderlijke units kunnen aanzien worden

Twee mogelijke opstellingen:


Opstelling 1 = het gordijn tussen T4 en T3 is volledig naar beneden / op terrein 3 mag geen activiteit zijn tijdens de wedstrijd / de doorgang tussen terrein 3 en terrein 2 moet volledig afgesloten zijn met verrolbare panelen naast het gordijn

Opstelling 2 = het gordijn tussen T4 en T3 is volledig open / op terrein 3 mag geen activiteit zijn tijdens de wedstrijd en kunnen tribunes gezet worden / de doorgang tussen terrein 3 en terrein 2 moet volledig afgesloten zijn met verrobbare panelen naast het gordijn

Dit homologiebewijs vervalt als er wijzigingen aan de zaal gebeuren.

Indien er tijdens de wedstrijd aan de gestelde voorwaarden niet voldaan wordt, dient dit door de scheidsr en/of comm vermeld te worden op het wedstrijdblad.

Code			OMSCHRIJVING HOMOLOGATIECODES
1	Vrije zone	C	min. 3 m naast zijlijn en achter achterlijn
2	Hoogte	B	min. 7 m
3	Verlichting	D	min. 400 lux
4	Vloer	B	Harde ondergrond met bekleding zonder schokabsorberend vermogen
5	Lijnen	C	Afbakeningslijnen met kruisende lijnen in andere kleuren
6	Palen	B	Palen met een vaste lengte (2,55m) met verplaatsbare bevestigingspunten.
7	Platform scheidsr	B	Vast scheidsrechtersplatform met zitmogelijkheid
8	Kleedk spelers	A	Afzonderlijke kleedkamer per ploeg met douches
9	Kleedk scheidsr	A	Met douche
10	EHBO	C	Aanwezigheid van verbanddoos, verplicht aanwezig op het terrein (+ defibrillator)
11	Verwarming	A	Minimum 16°C
12	Opwarmingsruimte	B	Opwarmingsruimte - niet afgebakend - beperkte ruimte.

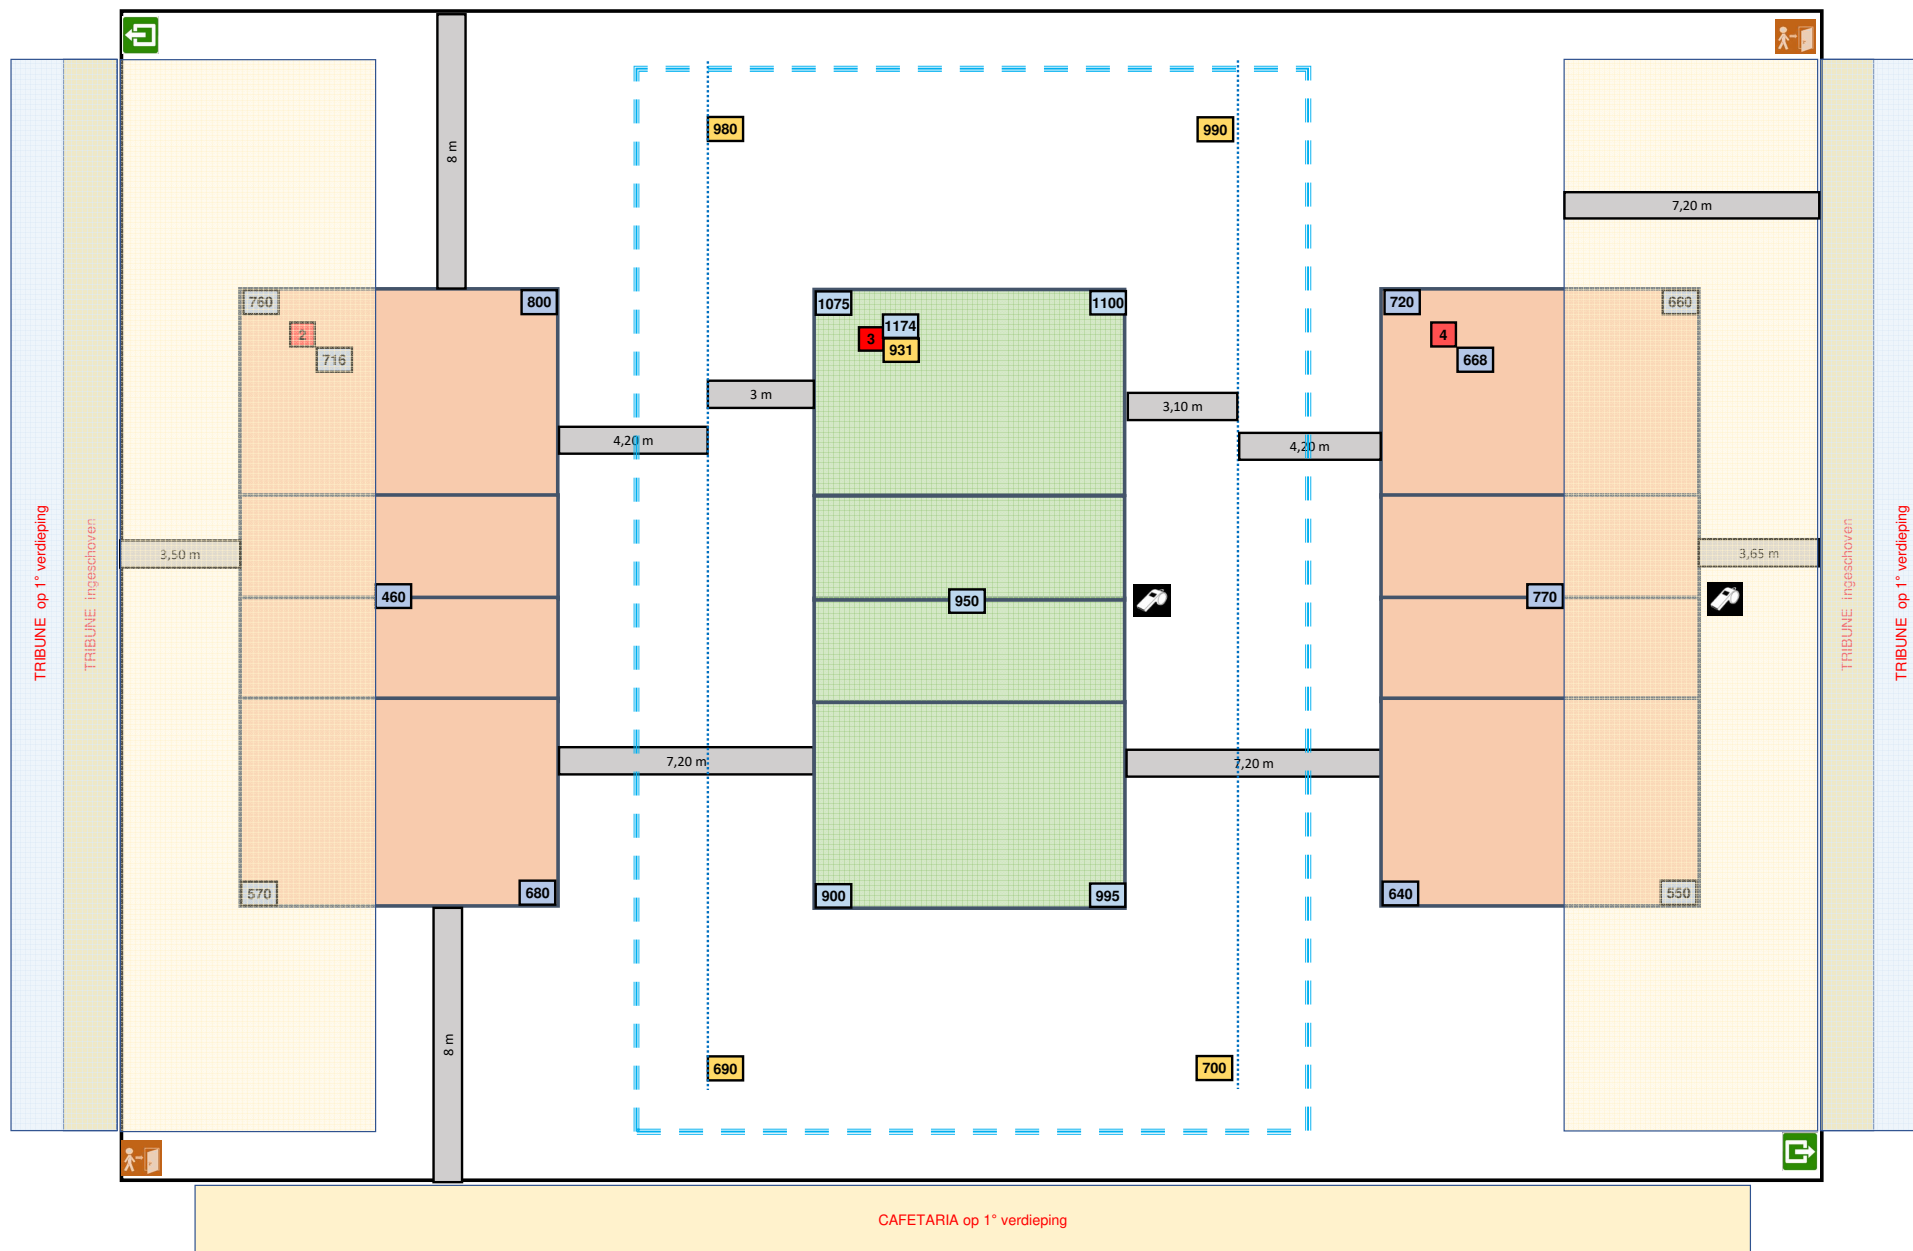

Lichtmeting vrije zone T3 = 3 / 5 m

Lichtmeting op stand competitie

30/09/2025

2-OPM-9041-2-Oostakker H new